


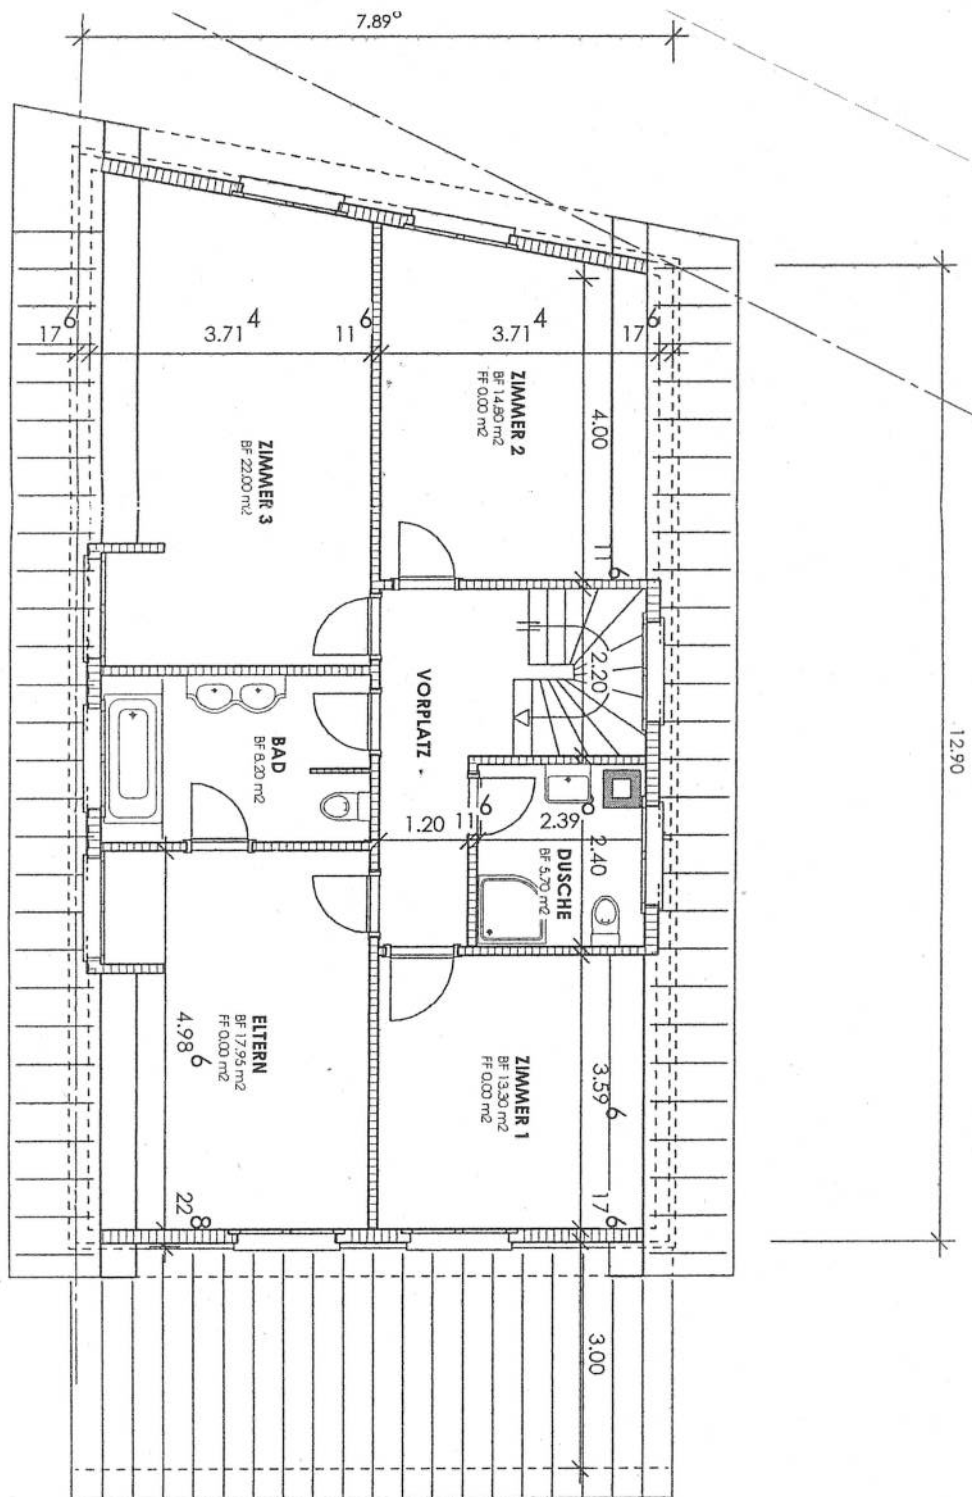

WANDAUFBAU:
 AUSSENPUTZ MM 3-12
 WD STEINWOLLE MM 80
 OSB-PLATTE MM 18
 HOLZSTÄNDER MM 140/
 WD STEINWOLLE MM 140
 OSB-PLATTE MM 18
 INNENPUTZ

INNENWÄNDE:
 OSB-PLATTE MM 18, VERPUZT
 HOLZSTÄNDER MM 140/
 WD STEINWOLLE MM 140
 OSB-PLATTE MM 18, VERPUZT