



Projektplan UG
 A4, M1:100, 28.07.15

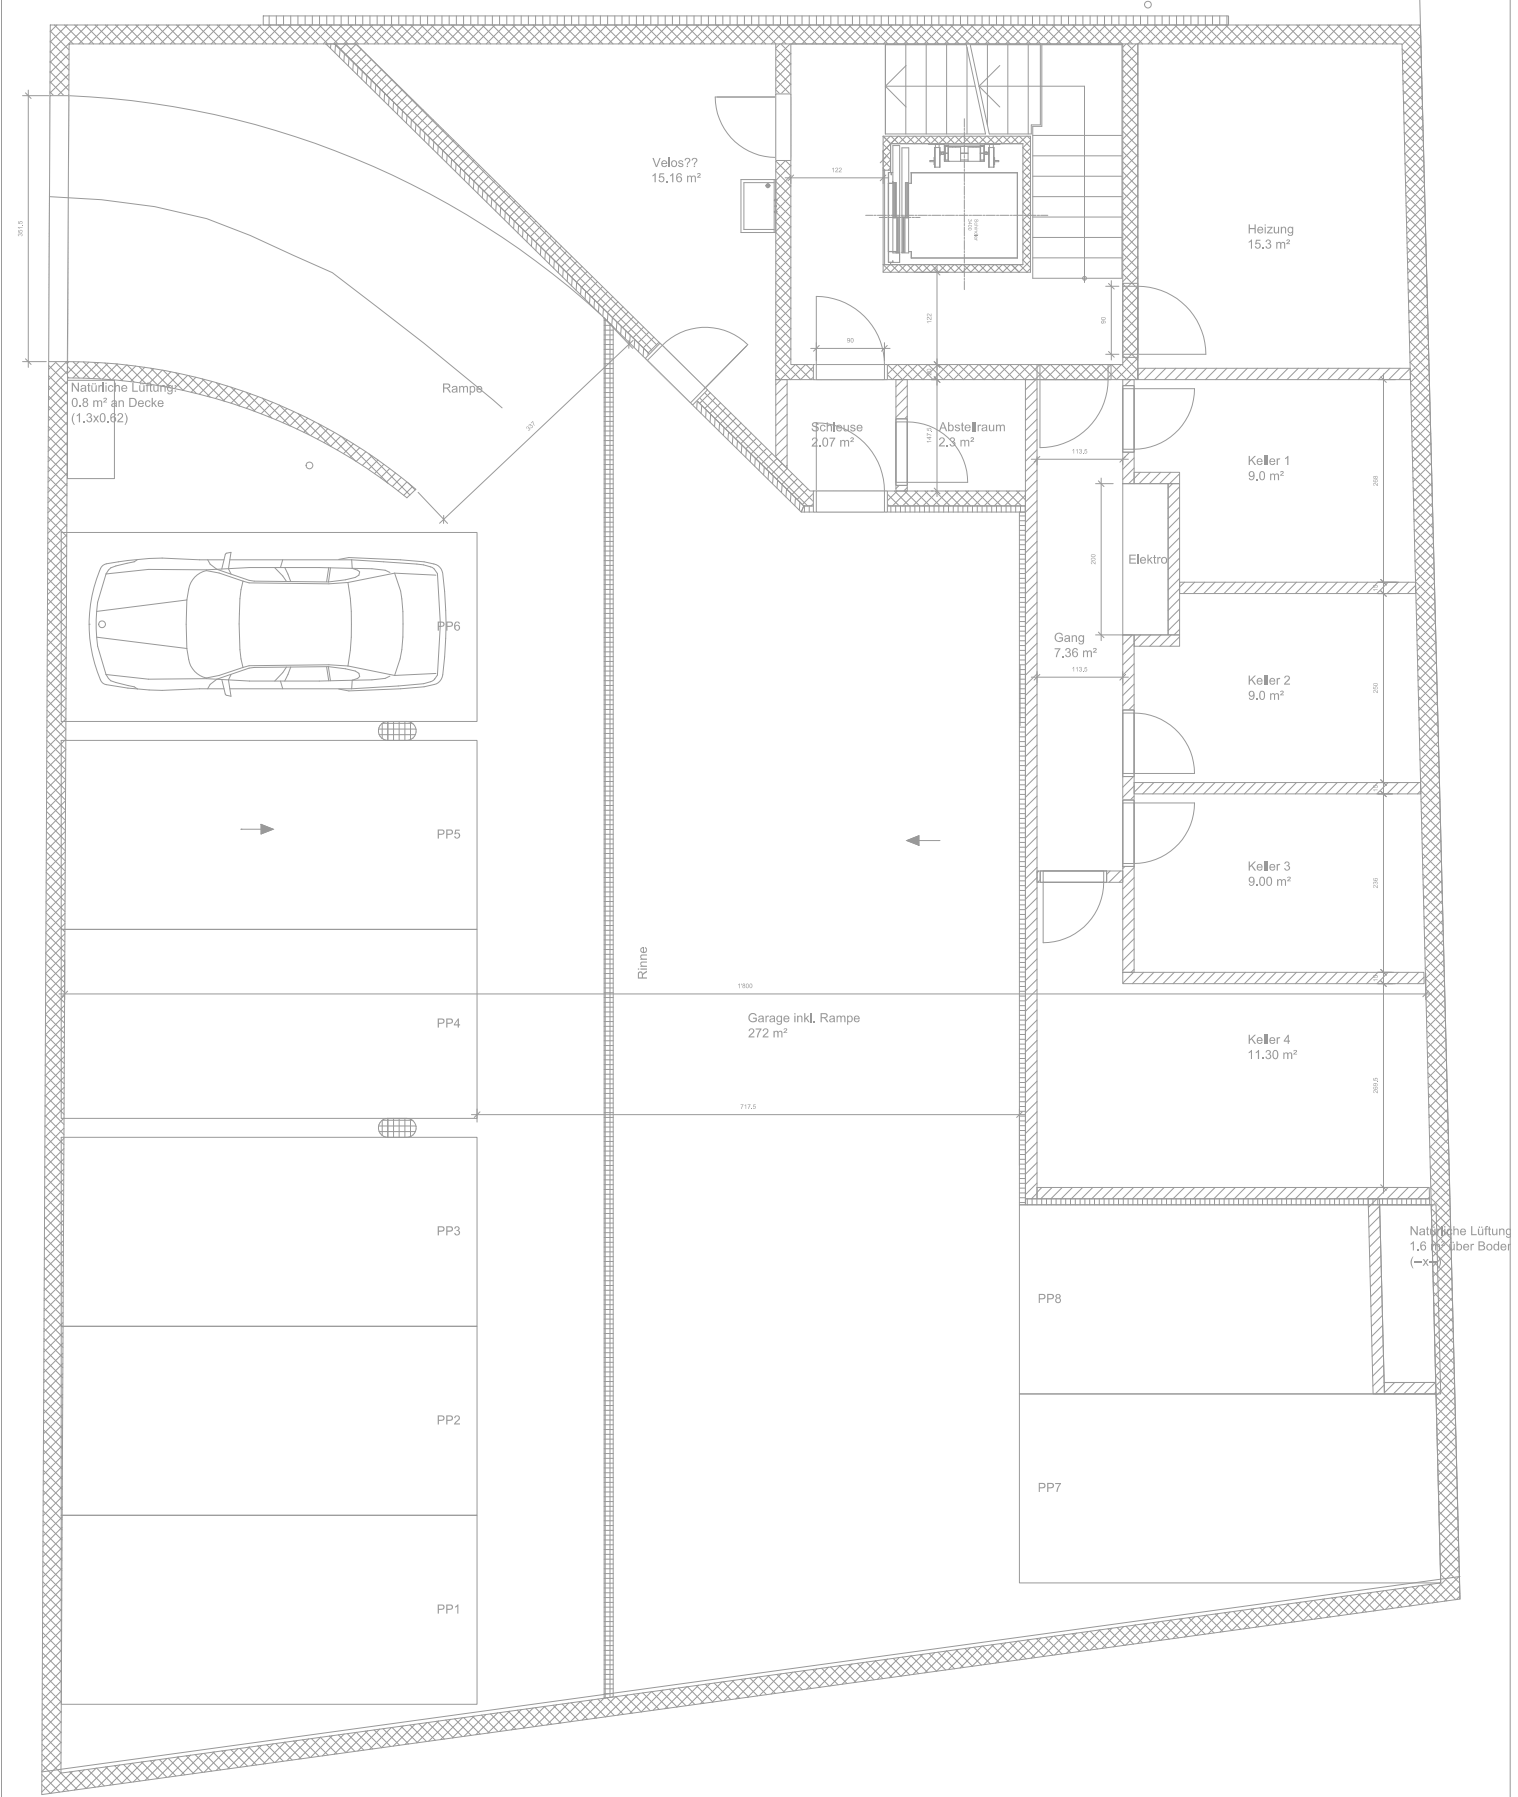


Anpassungen
bestehende
Beförderung

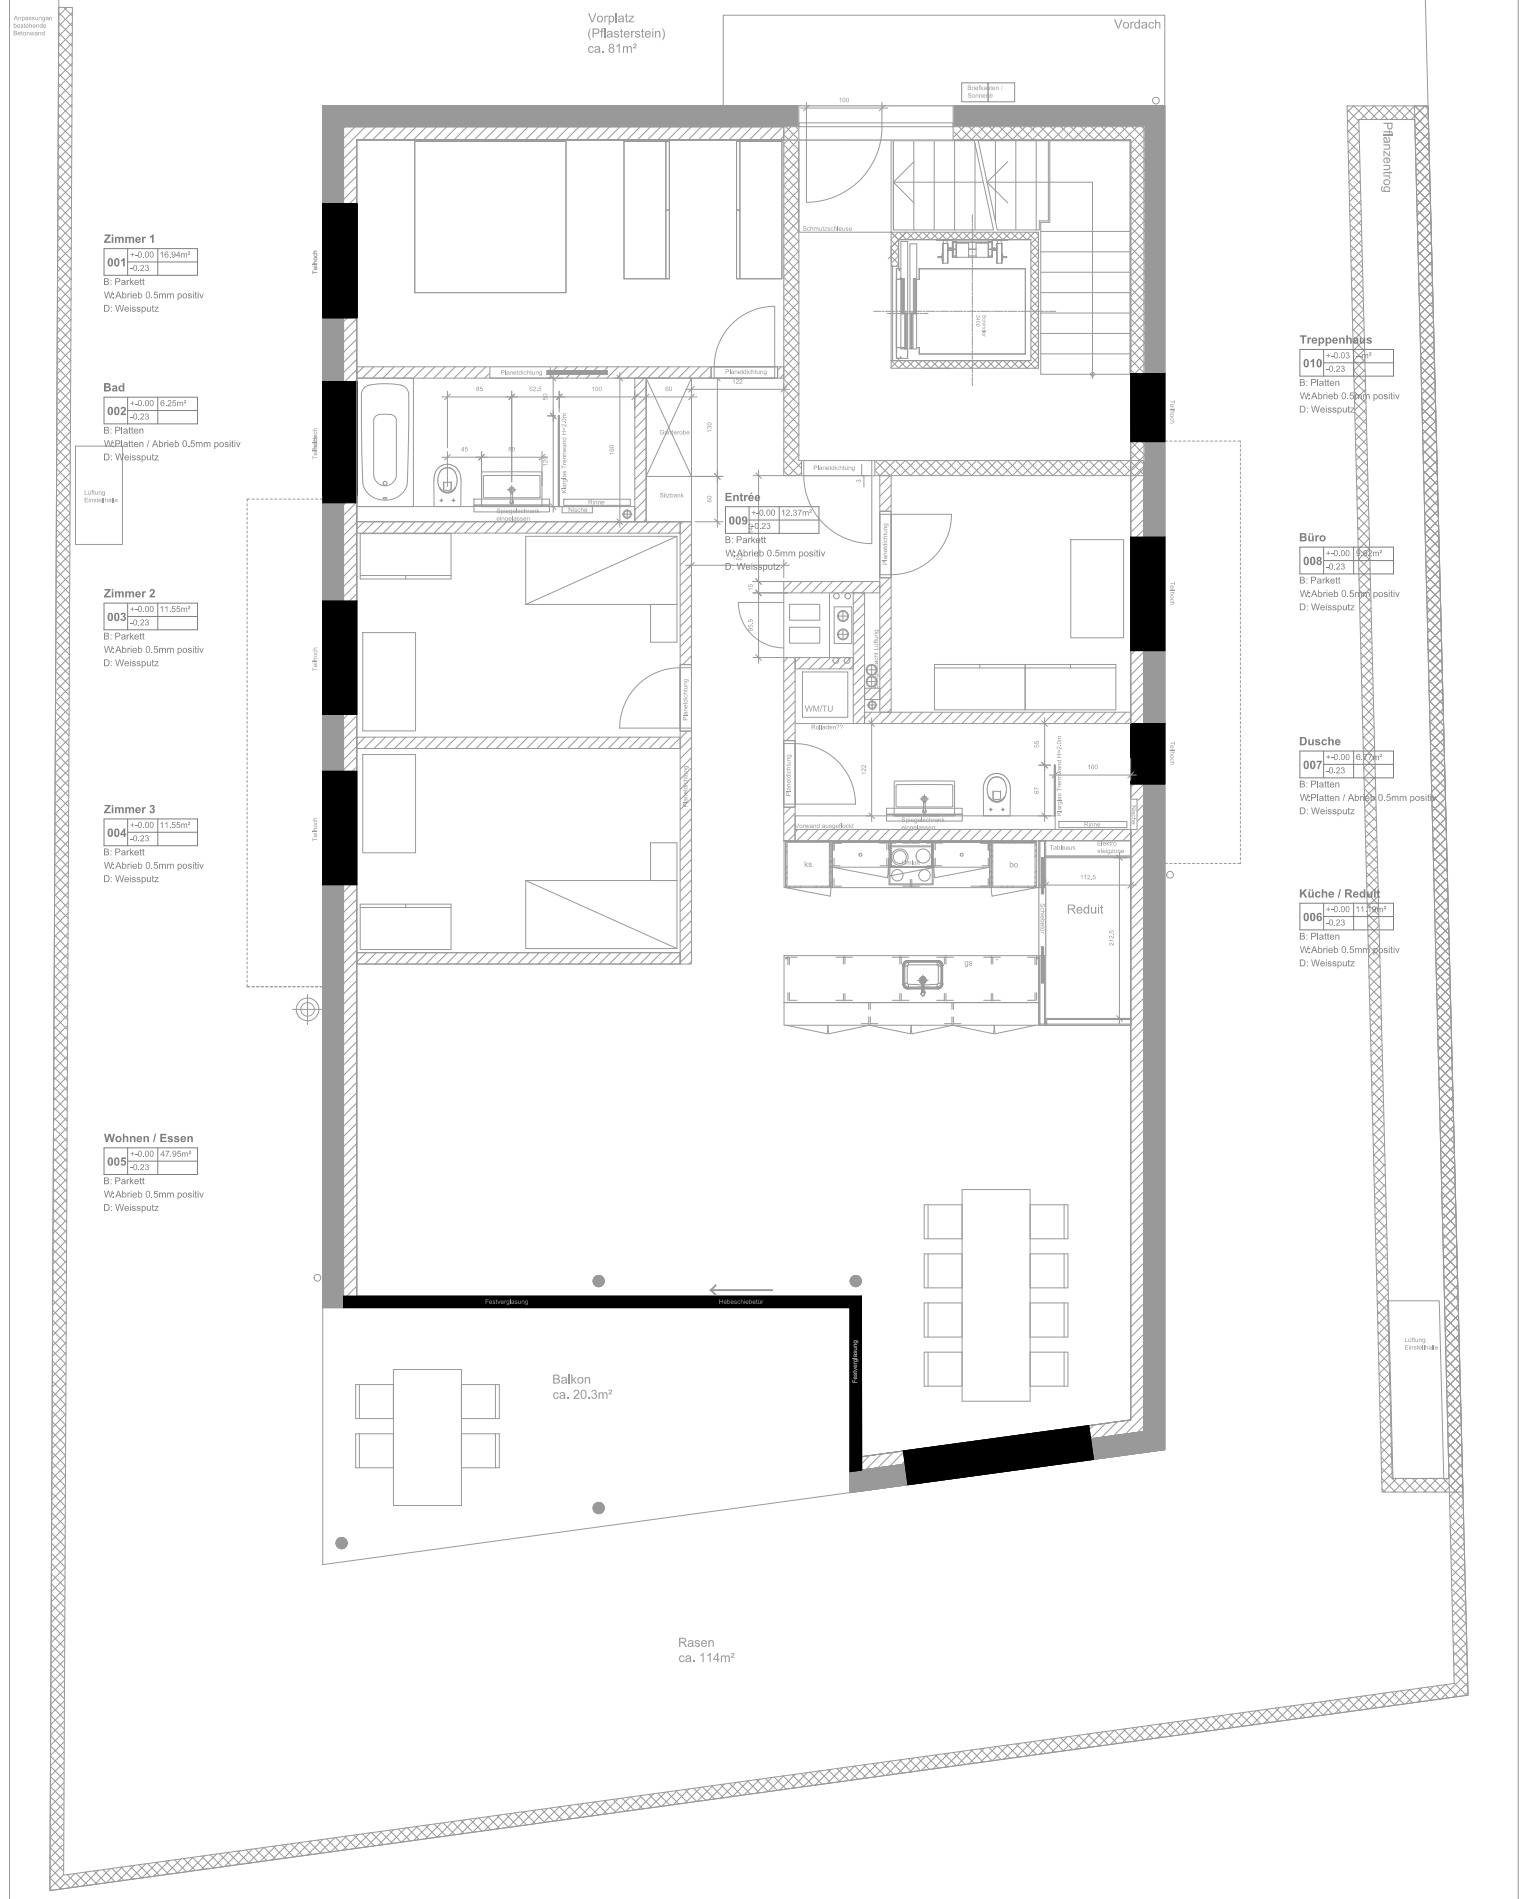


Projektplan 1.OG

A4, M1:100, 28.07.15

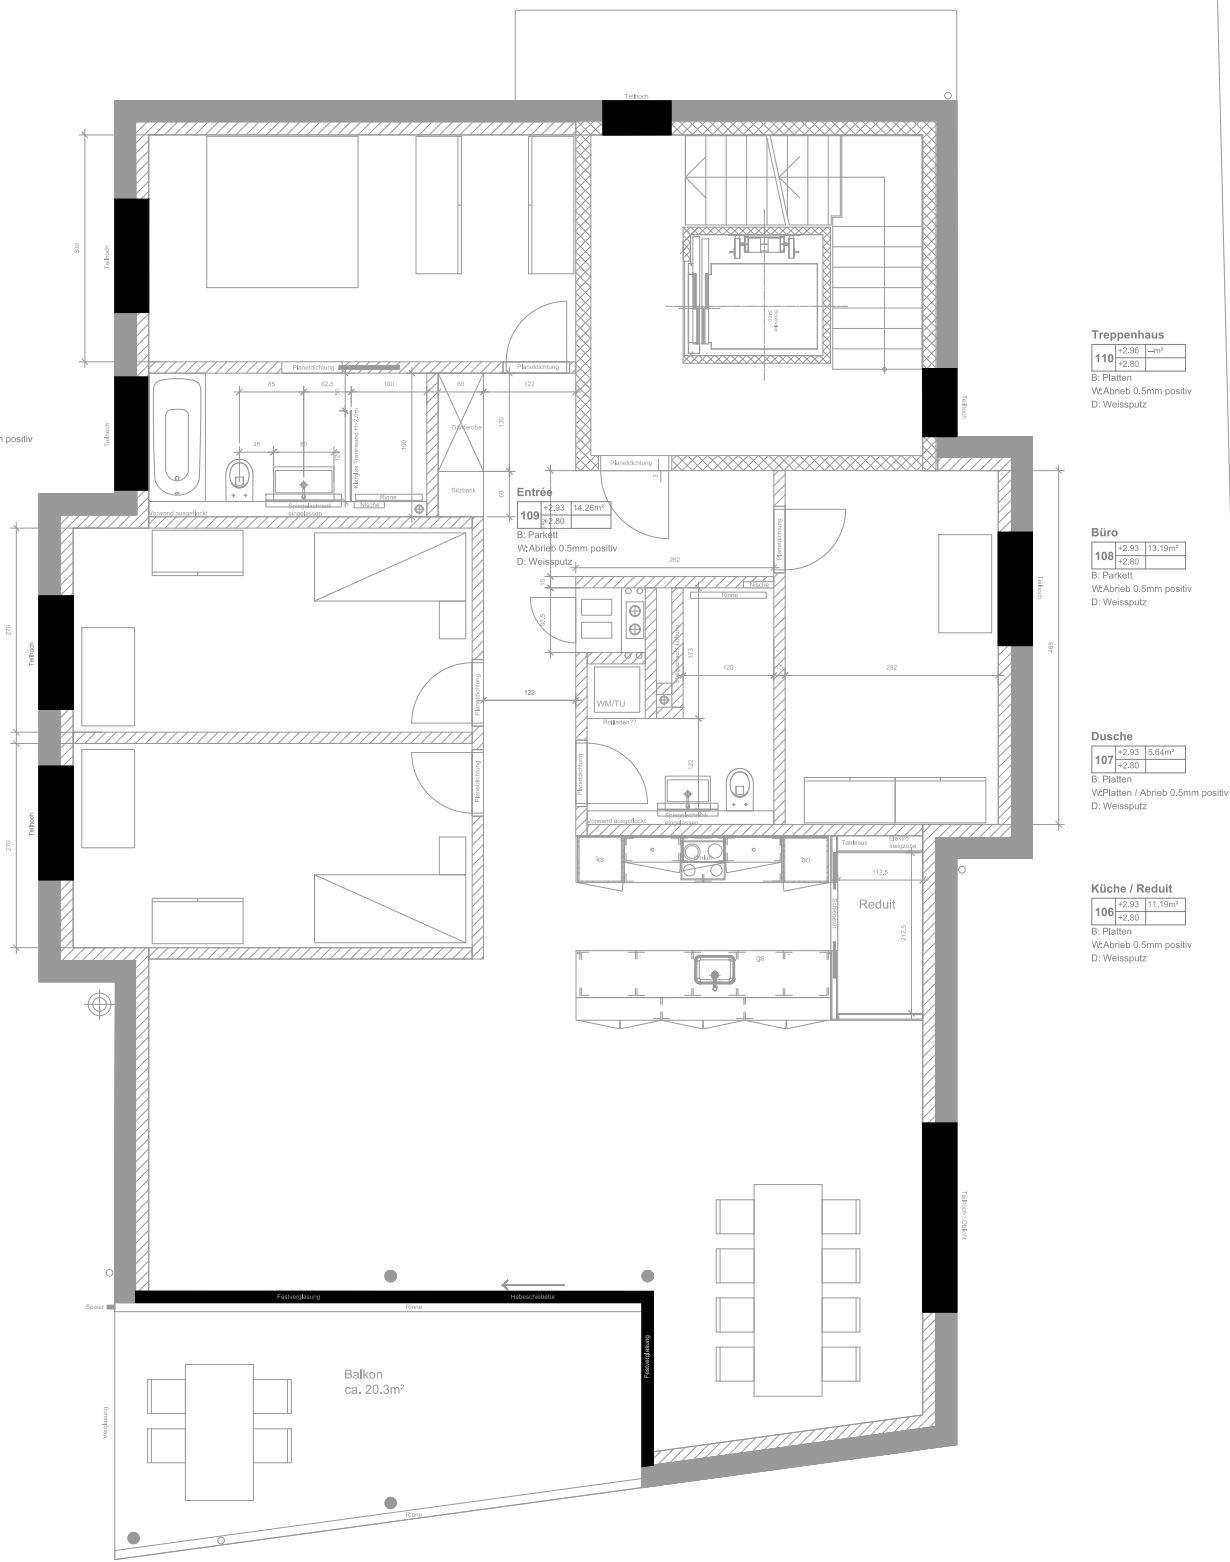


Projektplan 2.OG

A4, M1:100, 28.07.15

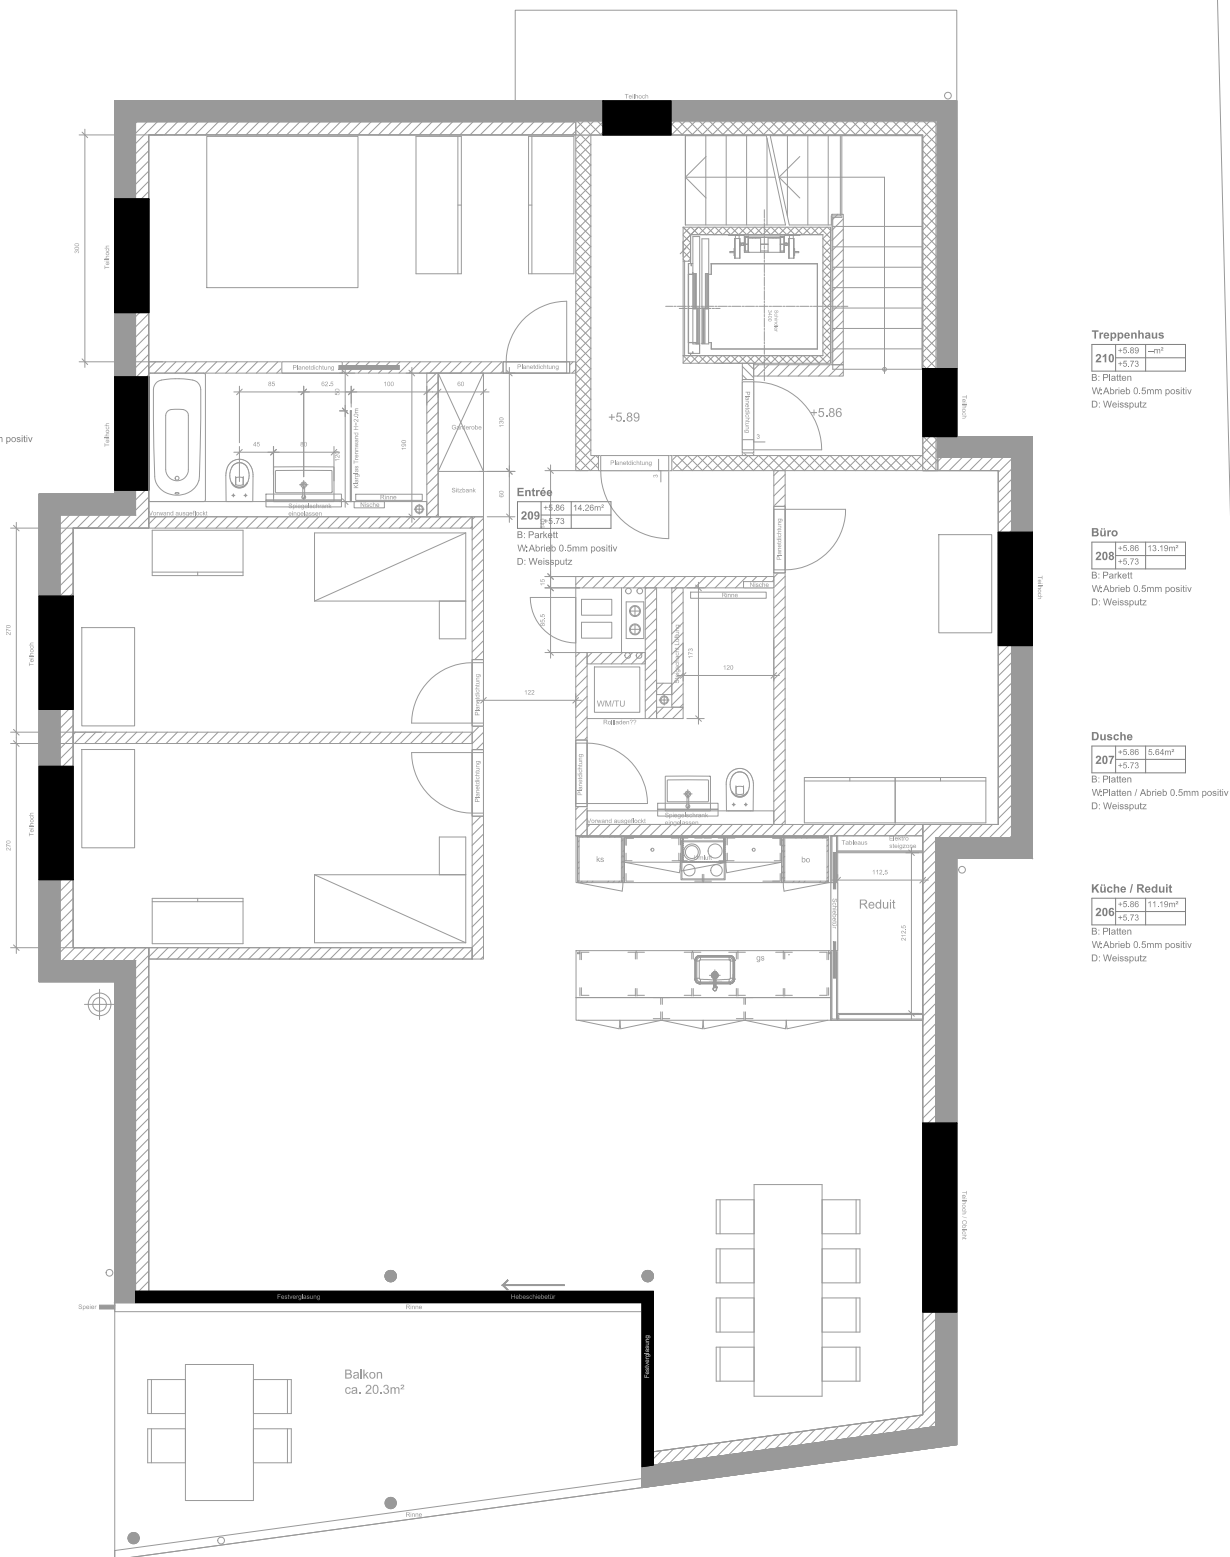

Projektplan DG

A4, M1:100, 28.07.15

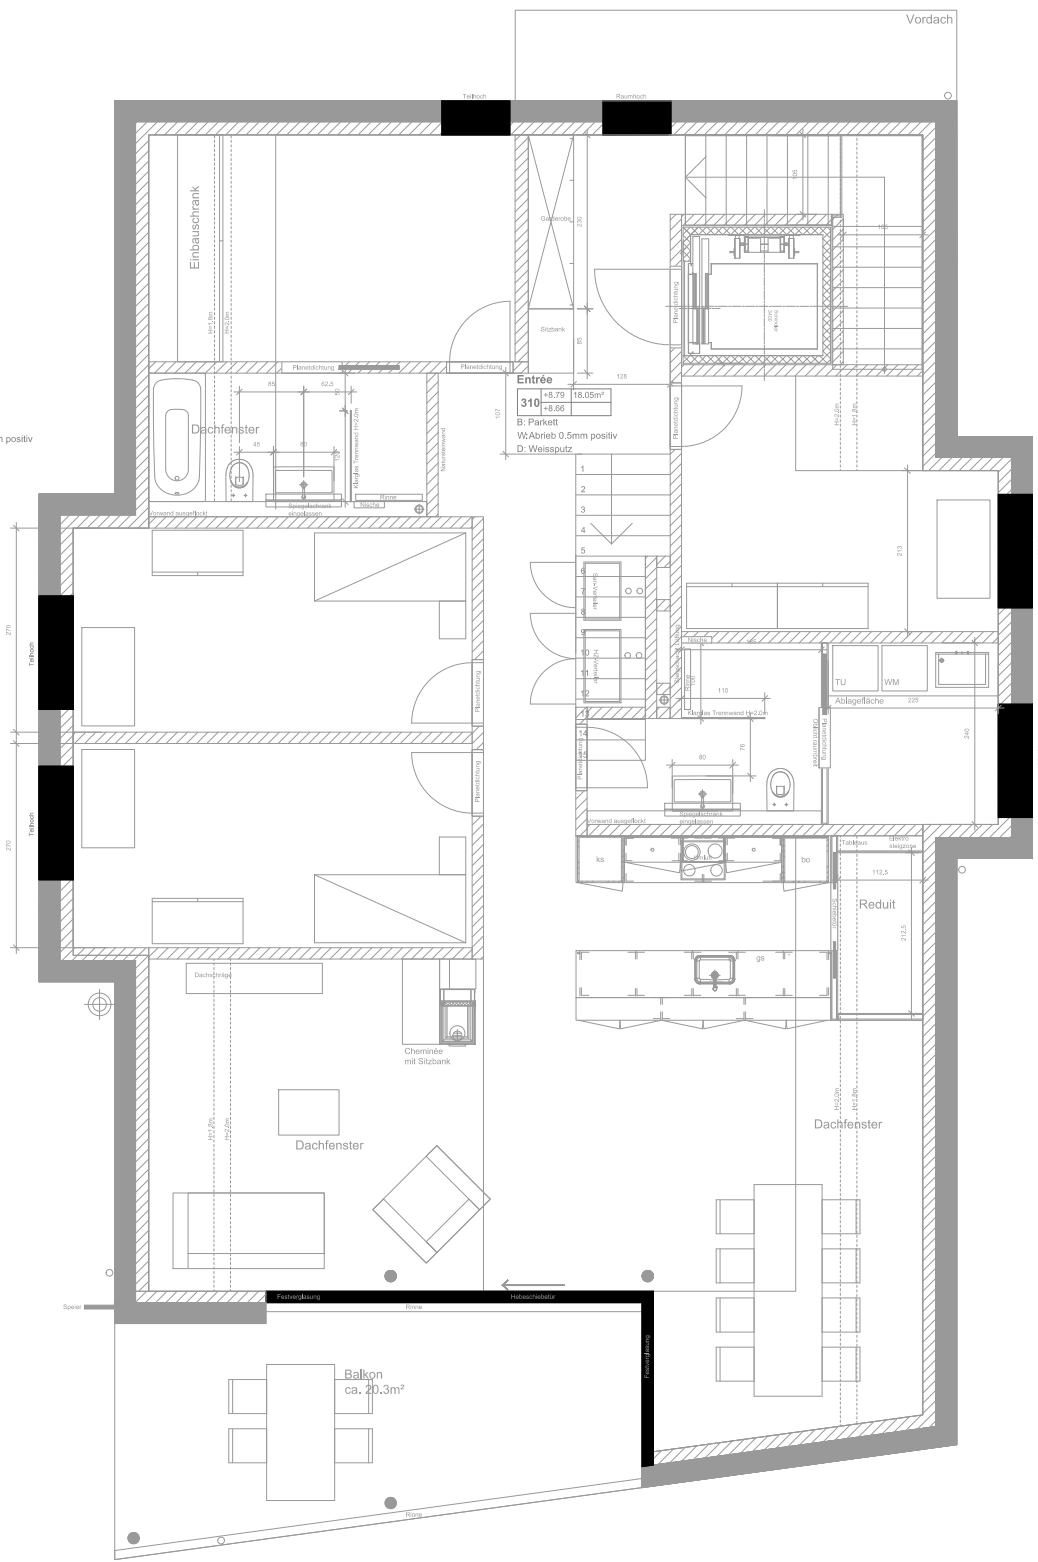

Zimmer 1
301
+8.79 14.53m²
+8.66
B: Parkett
WAbtrieb 0.5mm positiv
D: Weissputz

Bad
302
+8.79 6.25m²
+8.66
B: Platten
WPlatten / Abtrieb 0.5mm positiv
D: Weissputz

Zimmer 2
303
+8.79 14.25m²
+8.66
B: Parkett
WAbtrieb 0.5mm positiv
D: Weissputz

Zimmer 3
304
+8.79 14.25m²
+8.66
B: Parkett
WAbtrieb 0.5mm positiv
D: Weissputz

Wohnen / Essen
305
+8.79 47.97m²
+8.66
B: Parkett
WAbtrieb 0.5mm positiv
D: Weissputz

Treppenhaus
311
+8.79 12.9m²
+8.66
B: Platten
WAbtrieb 0.5mm positiv
D: Weissputz

Büro
309
+8.79 12.9m²
+8.66
B: Parkett
WAbtrieb 0.5mm positiv
D: Weissputz

Waschen
308
+8.79 5.4m²
+8.66
B: Platten
WPlatten / Abtrieb 0.5mm positiv
D: Weissputz

Dusche
307
+8.79 5.63m²
+8.66
B: Platten
WPlatten / Abtrieb 0.5mm positiv
D: Weissputz

Küche / Reduit
306
+8.79 11.15m²
+8.66
B: Platten
WAbtrieb 0.5mm positiv
D: Weissputz

Projektplan Estrich
A4, M1:100, 28.07.15

