




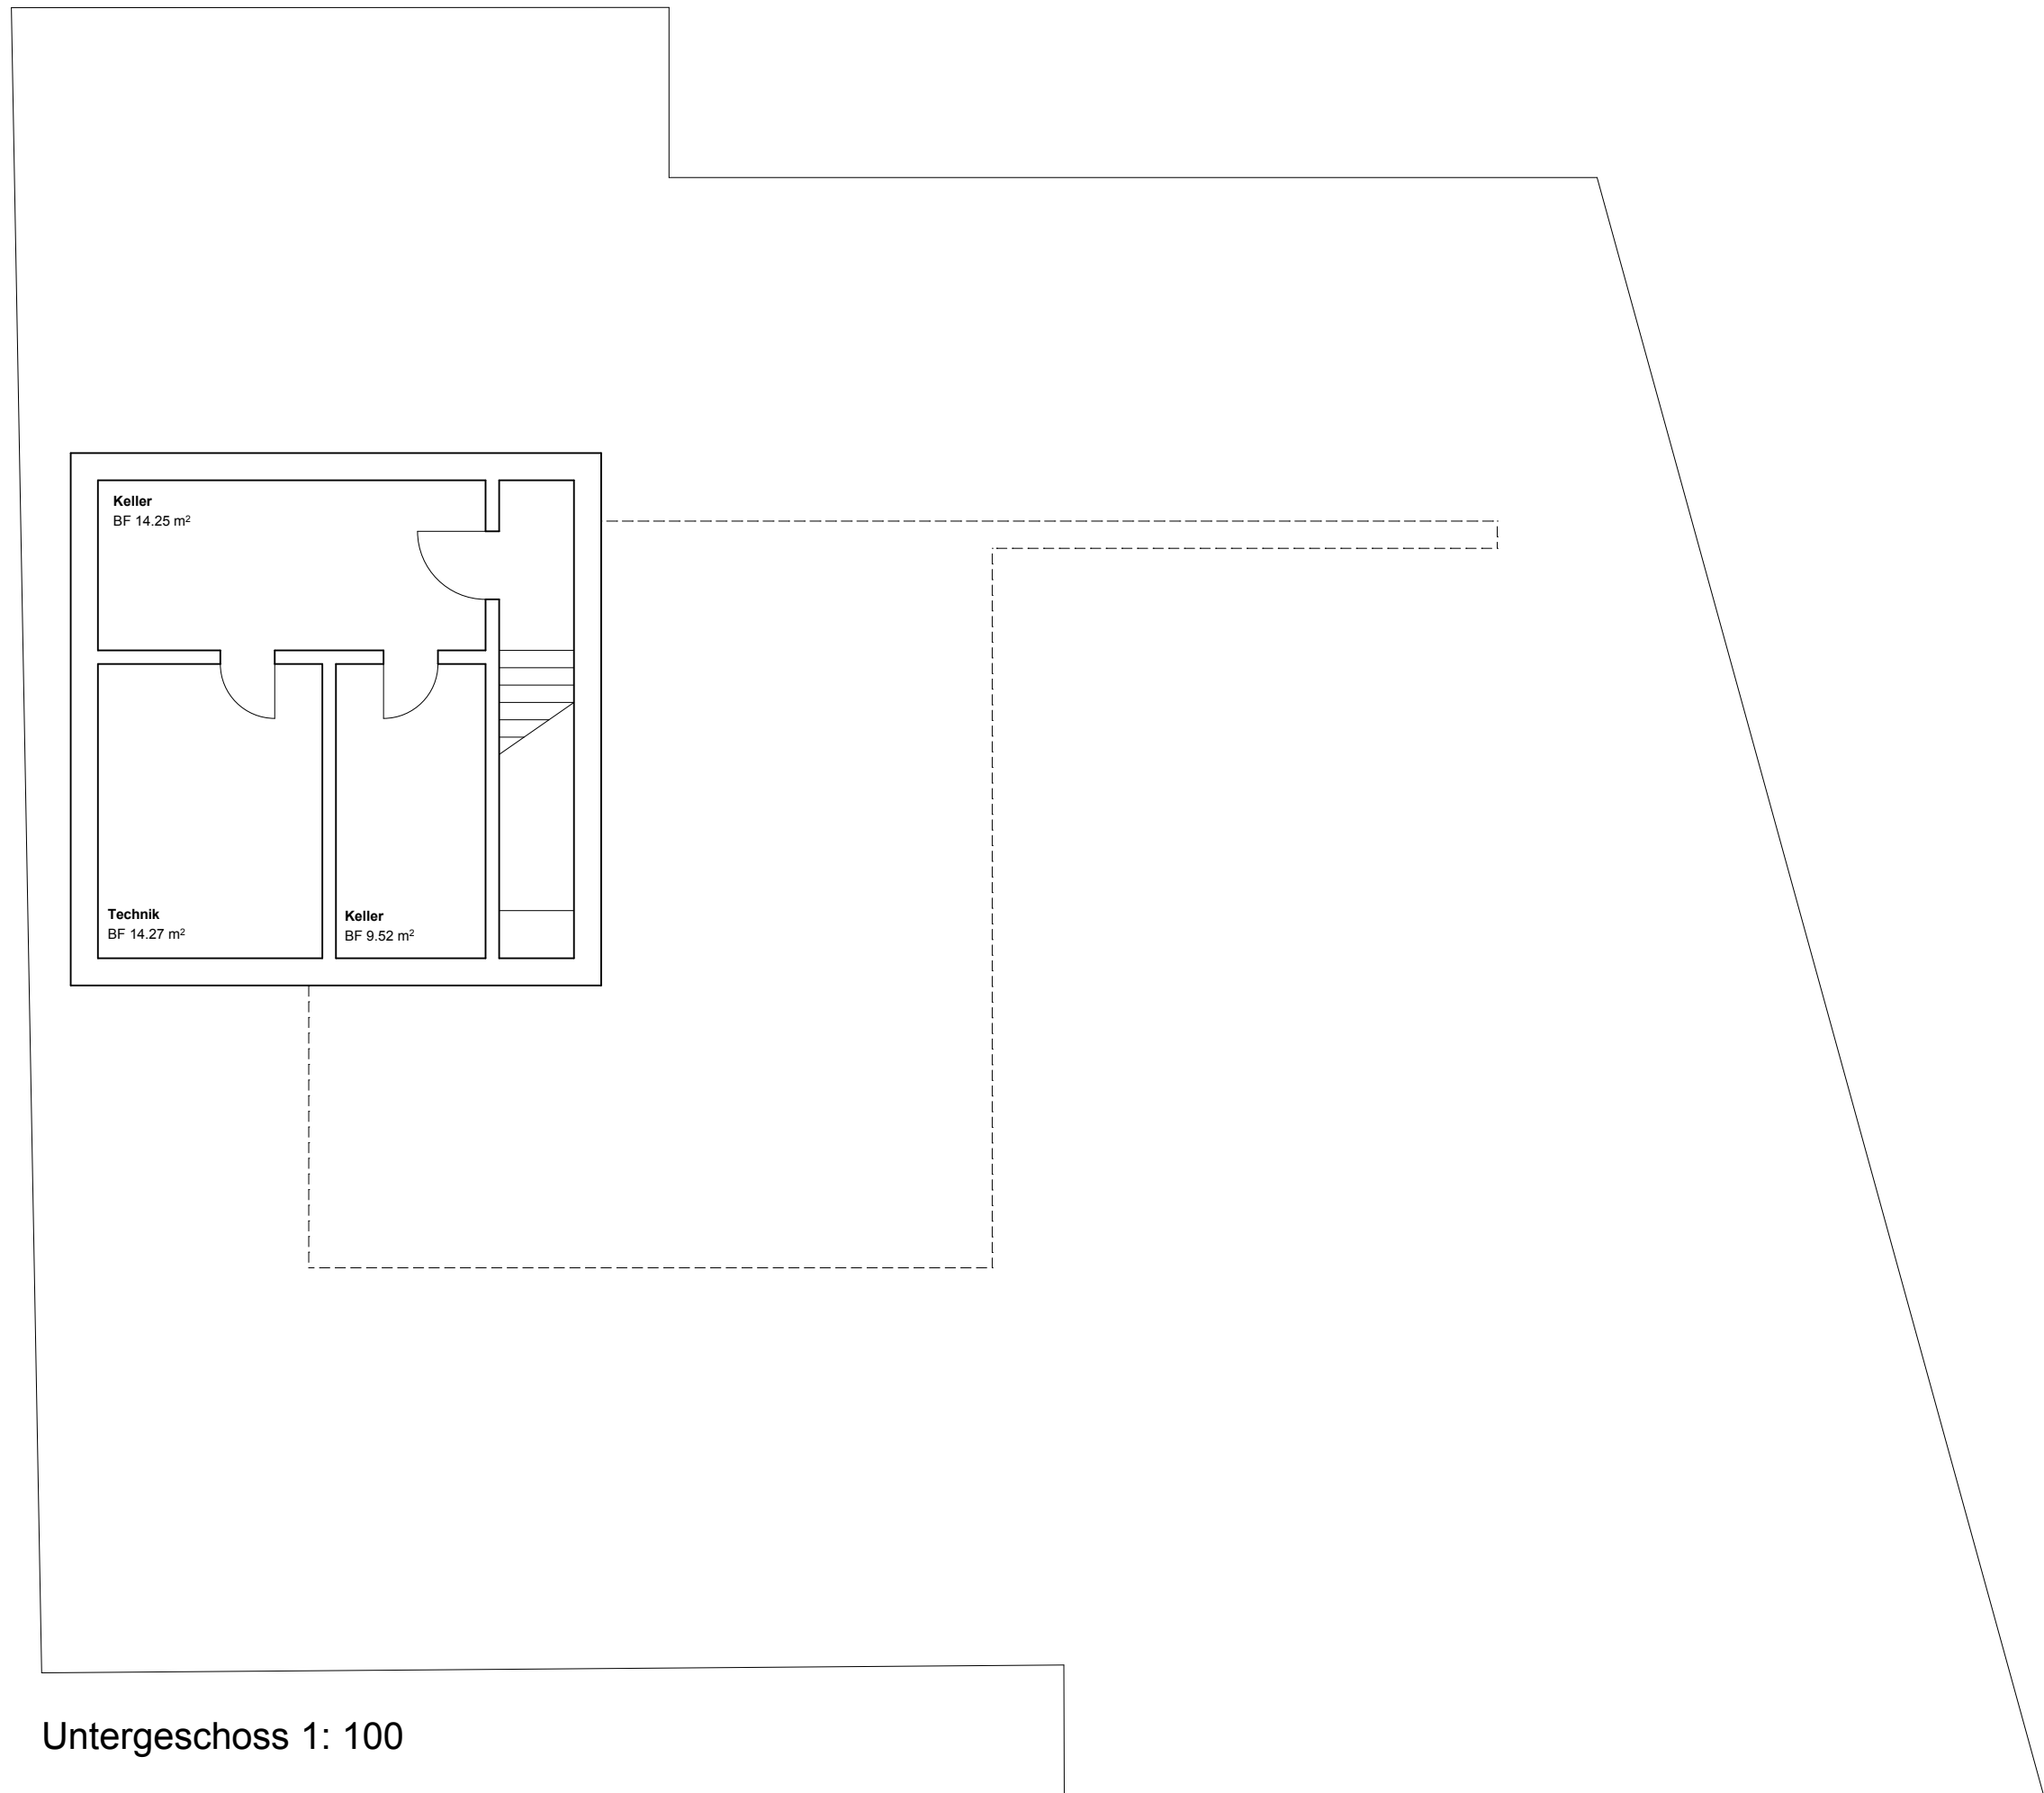


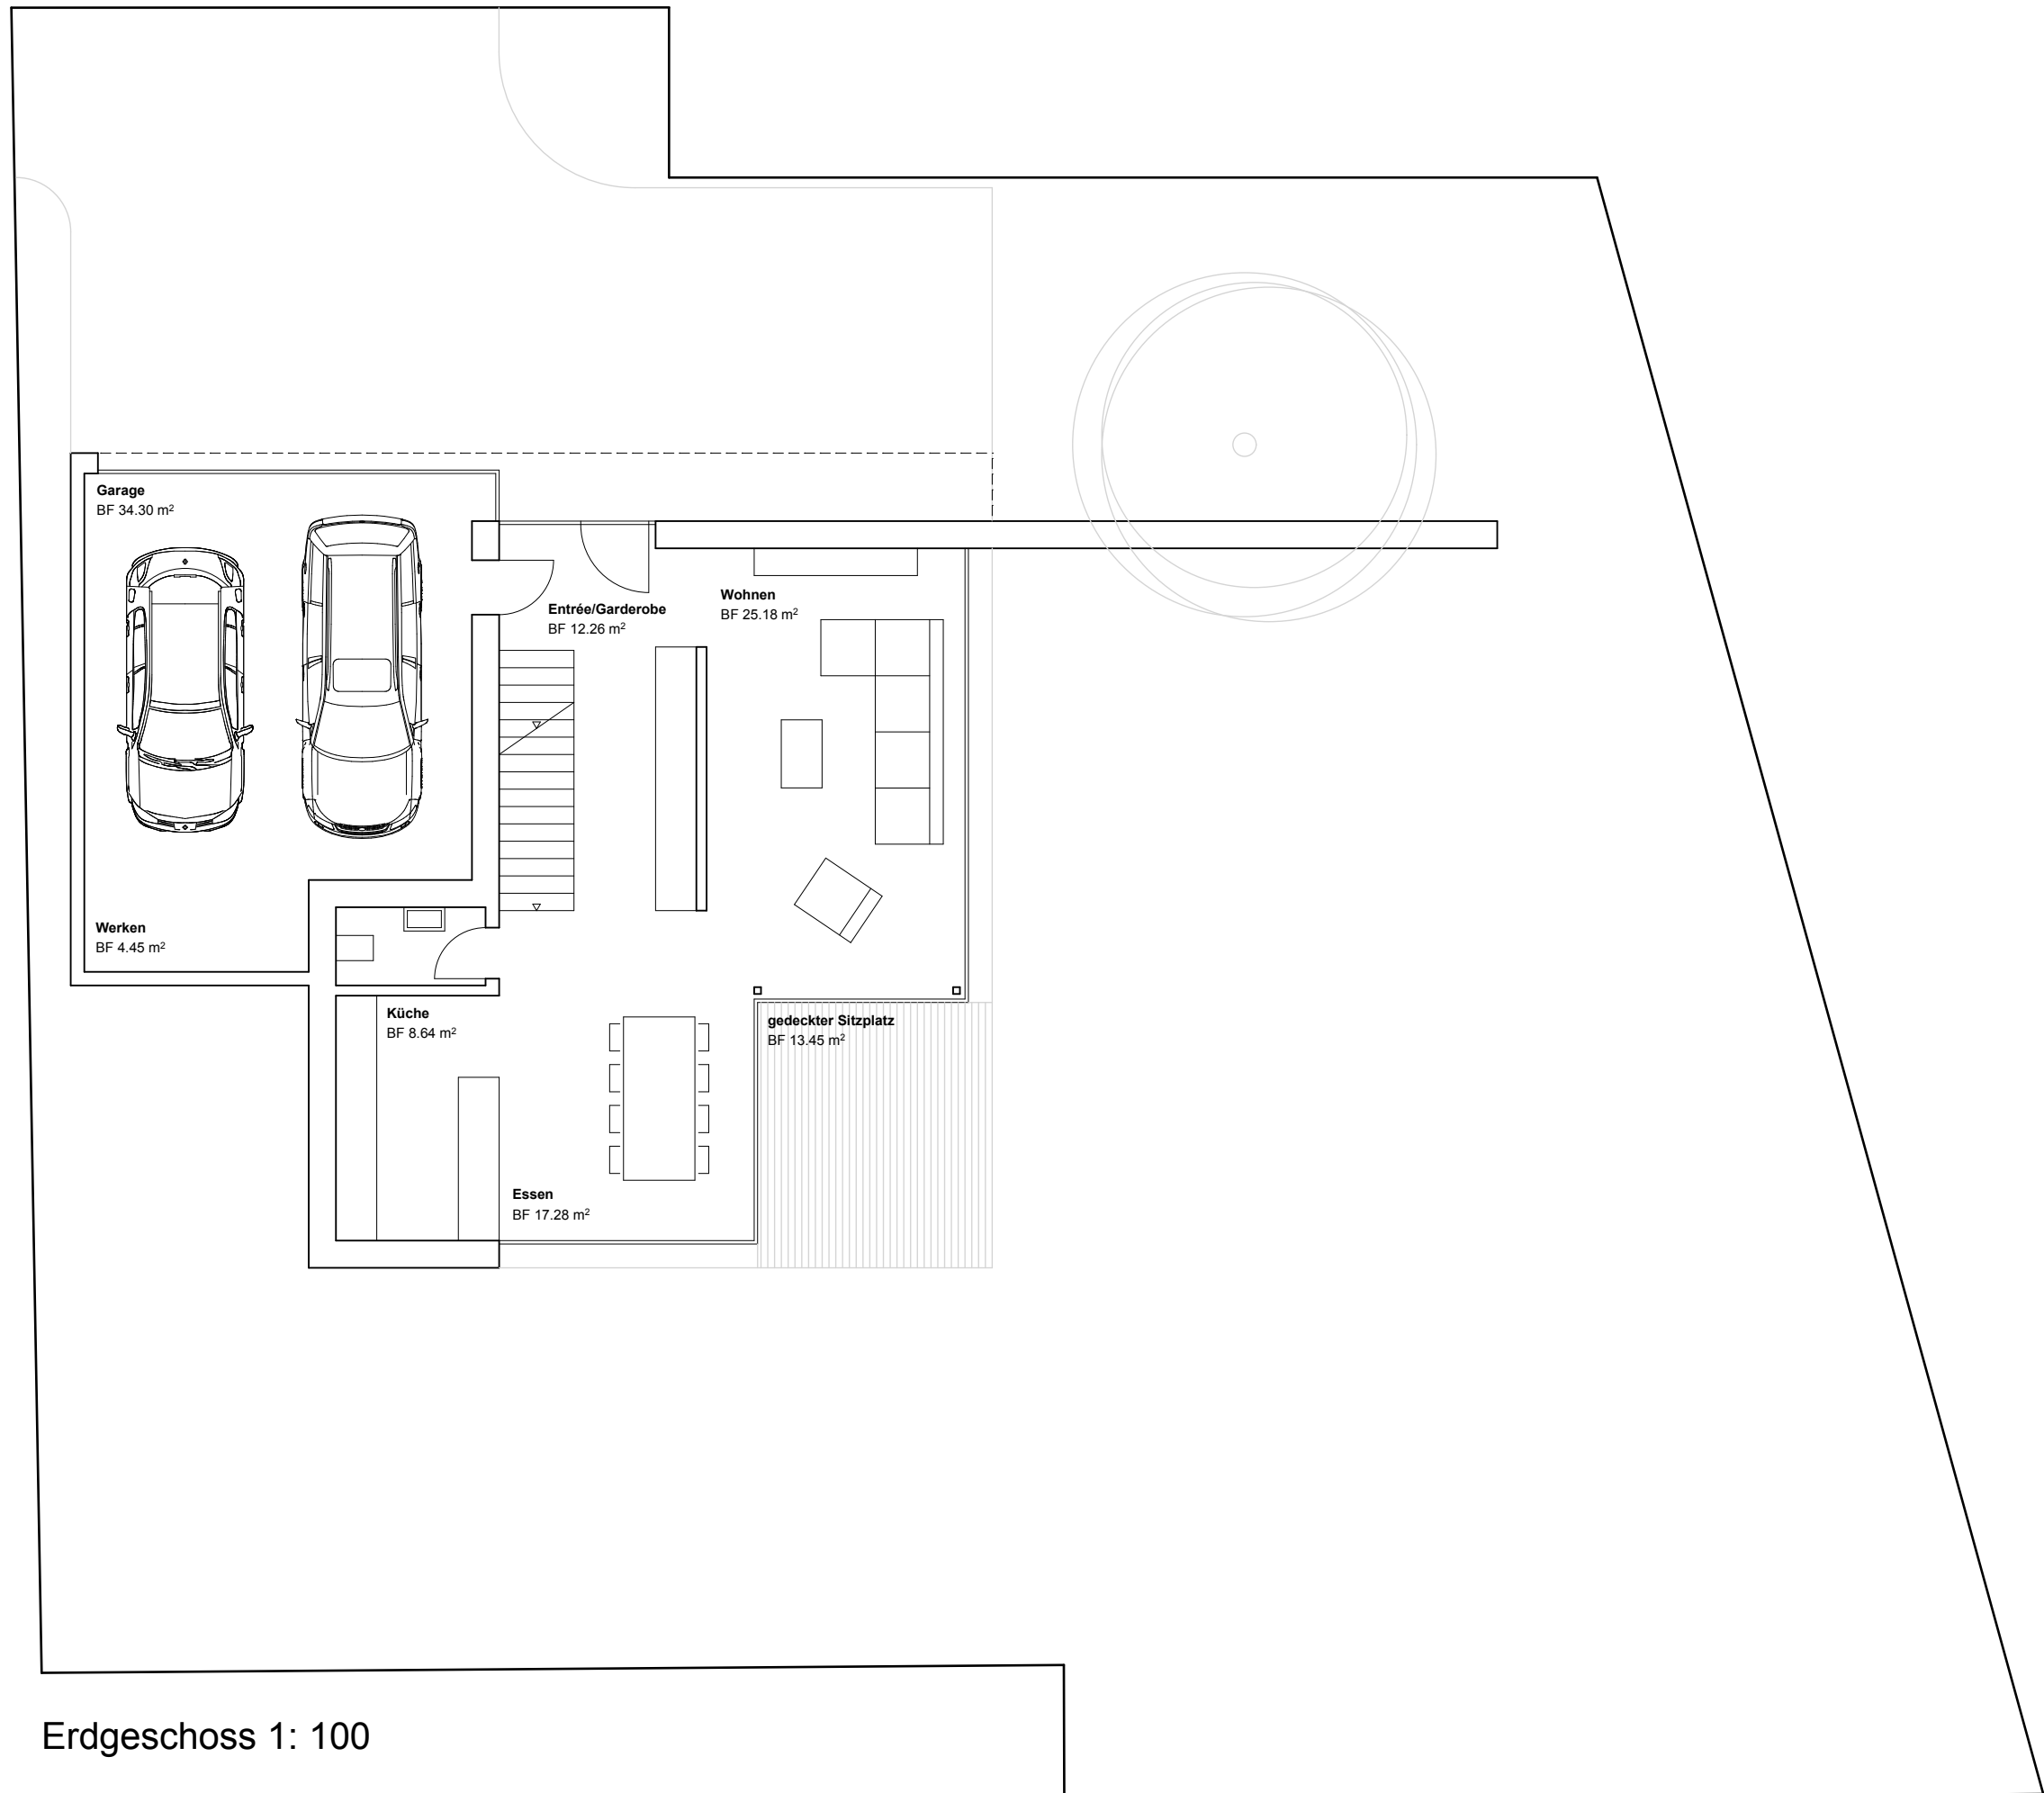


Erdgeschoss 1: 100

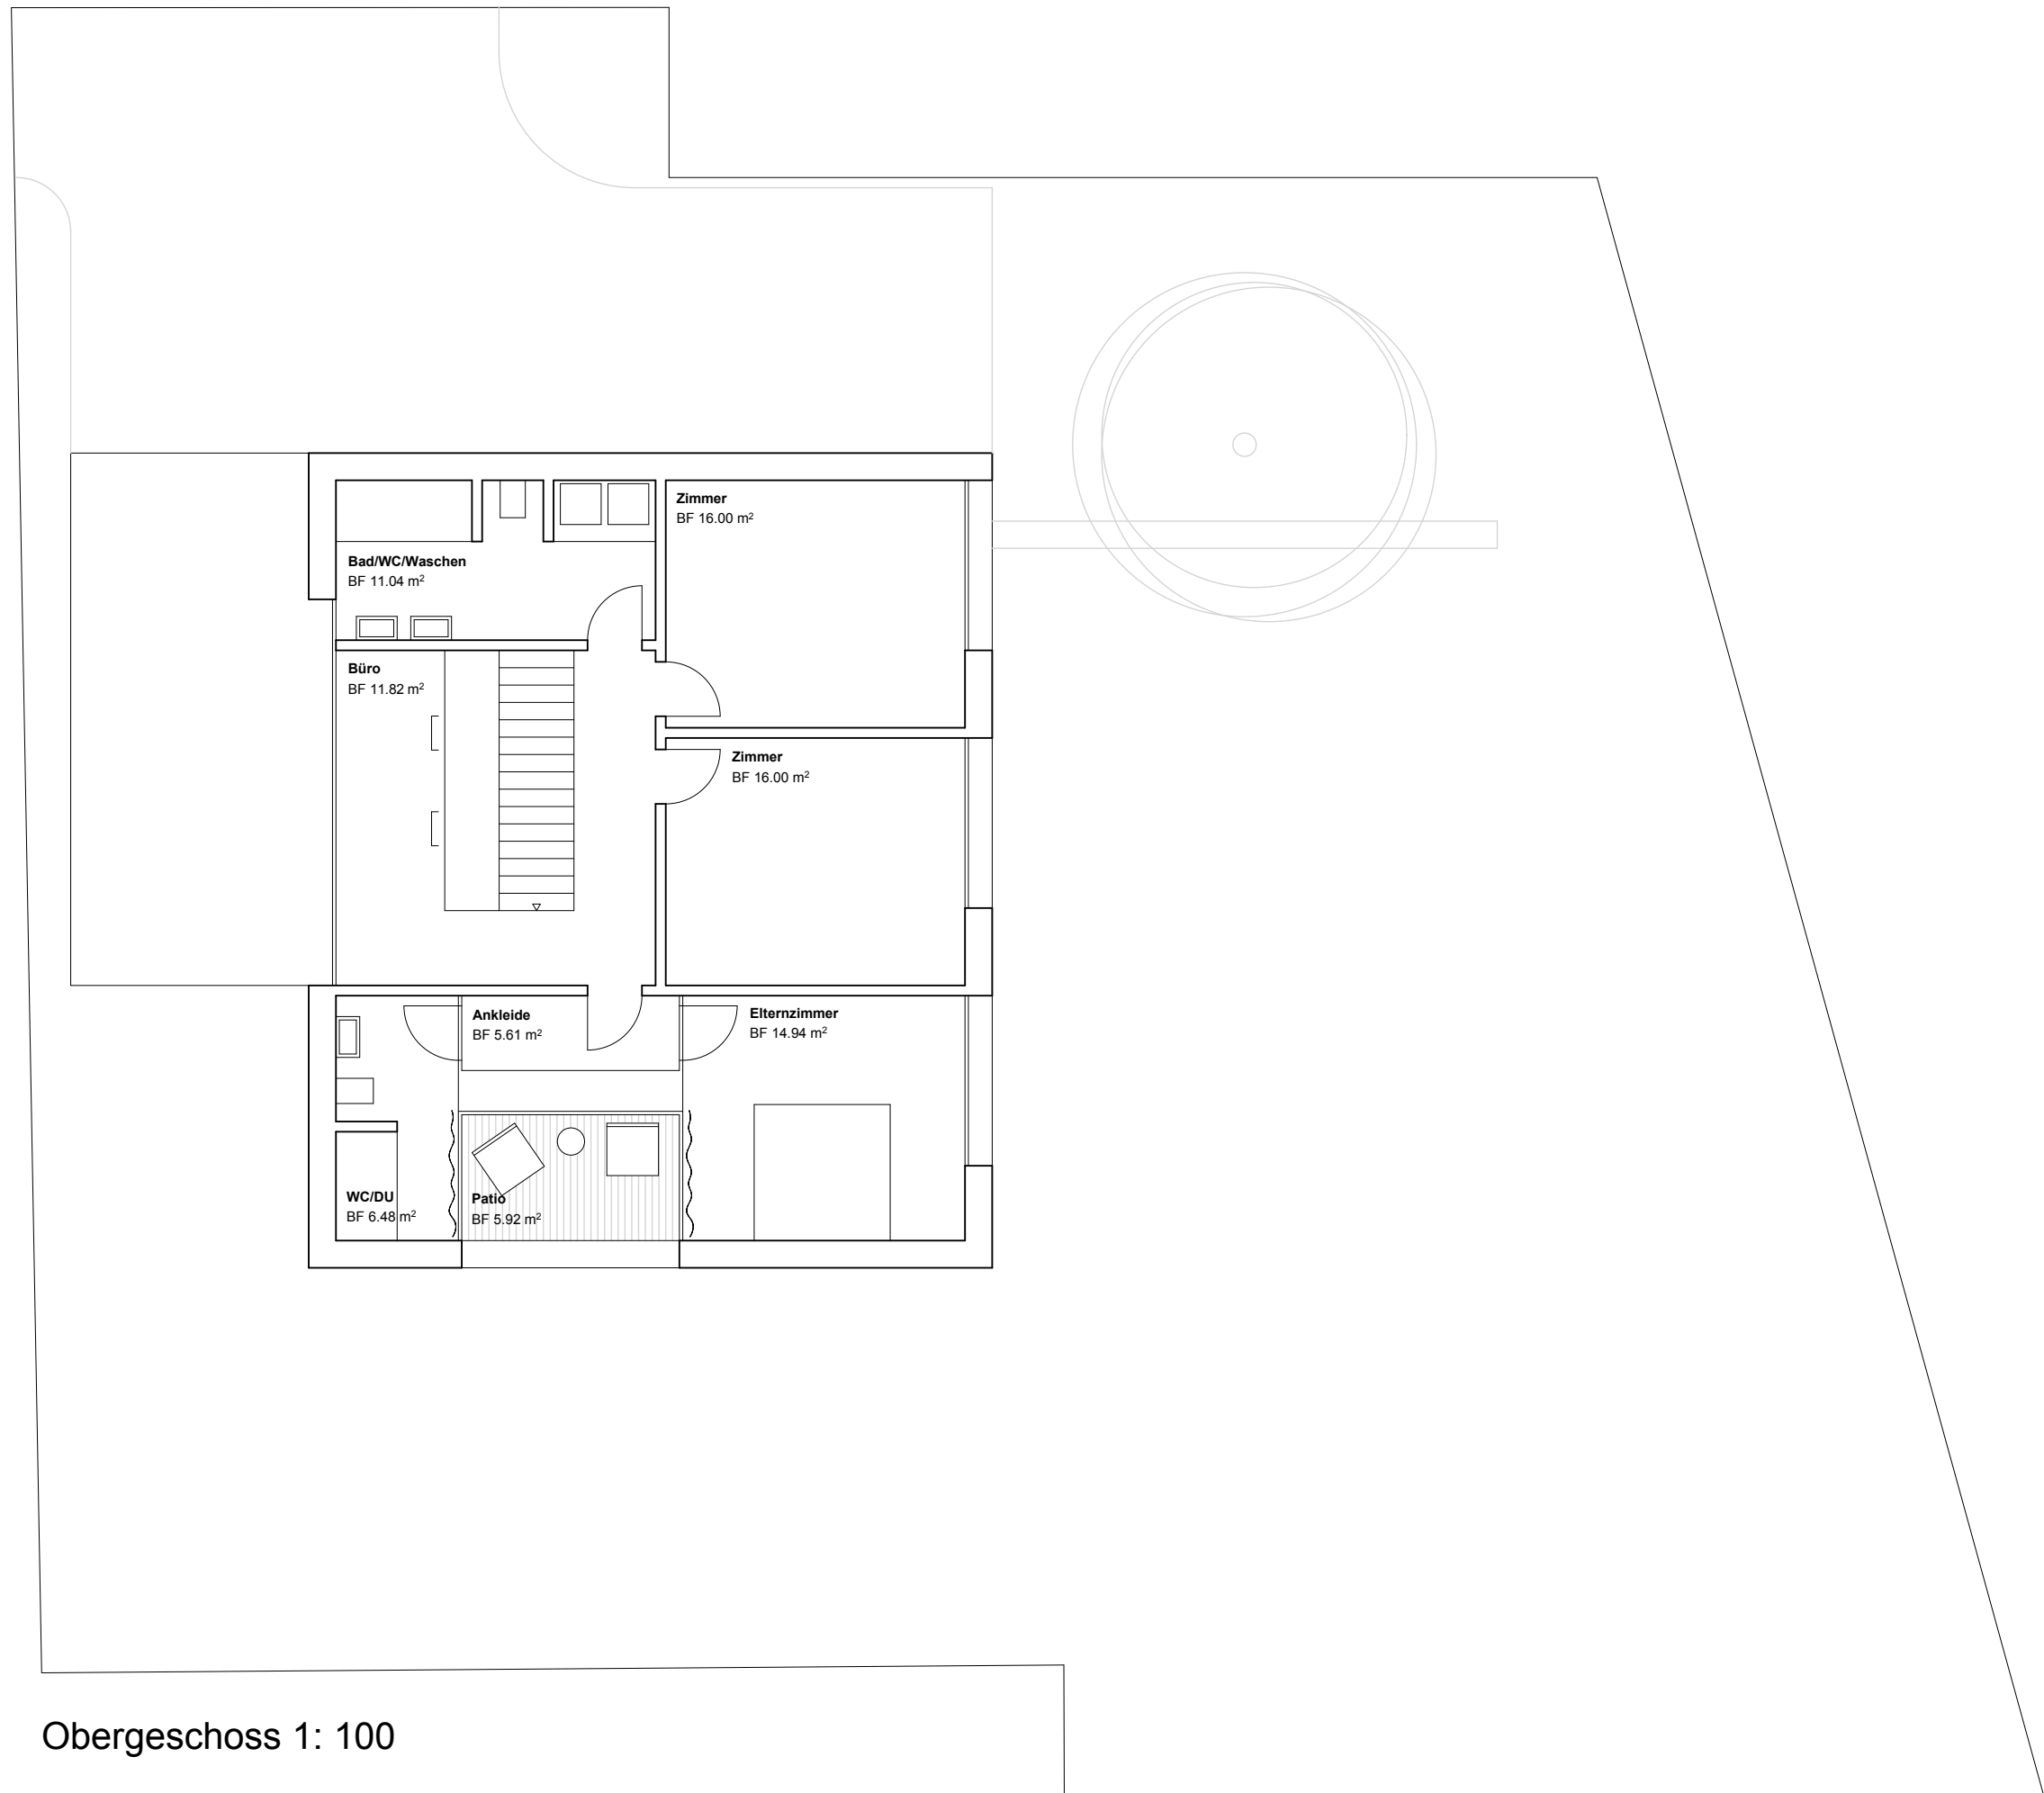


Obergeschoss 1: 100

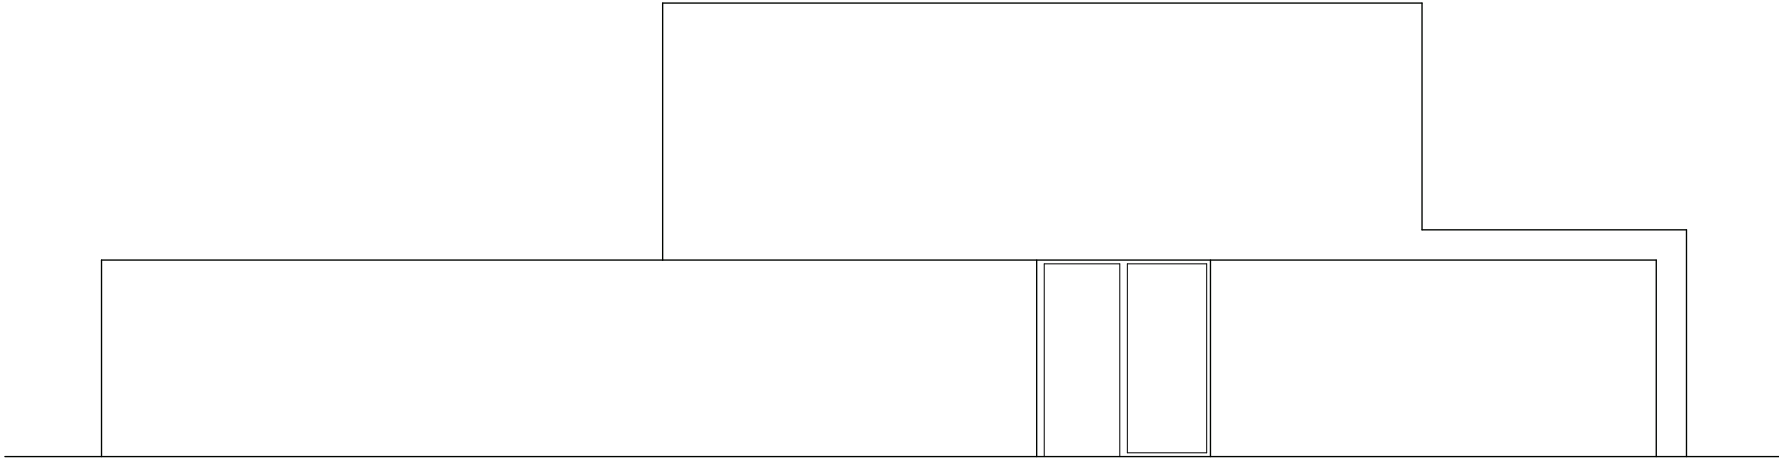


Ansicht Ost 1: 100

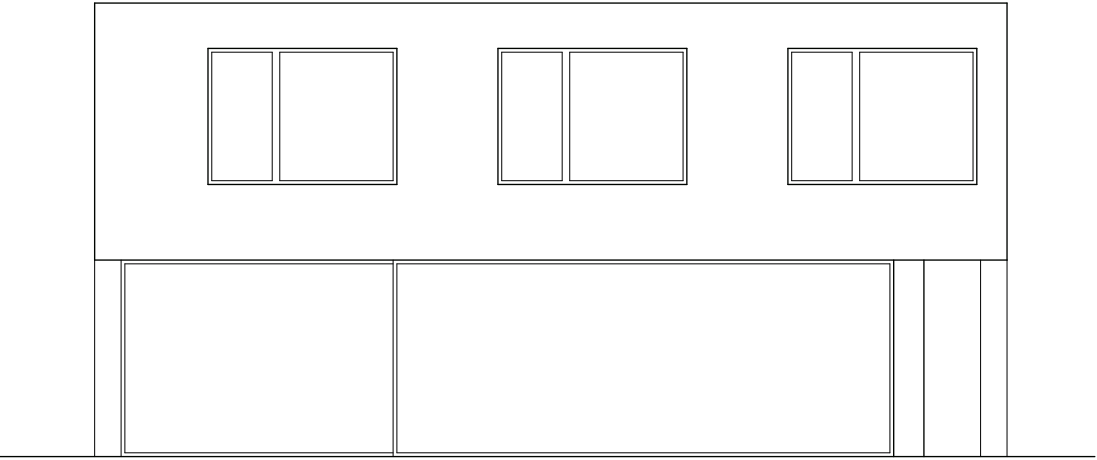

Ansicht Süd 1: 100

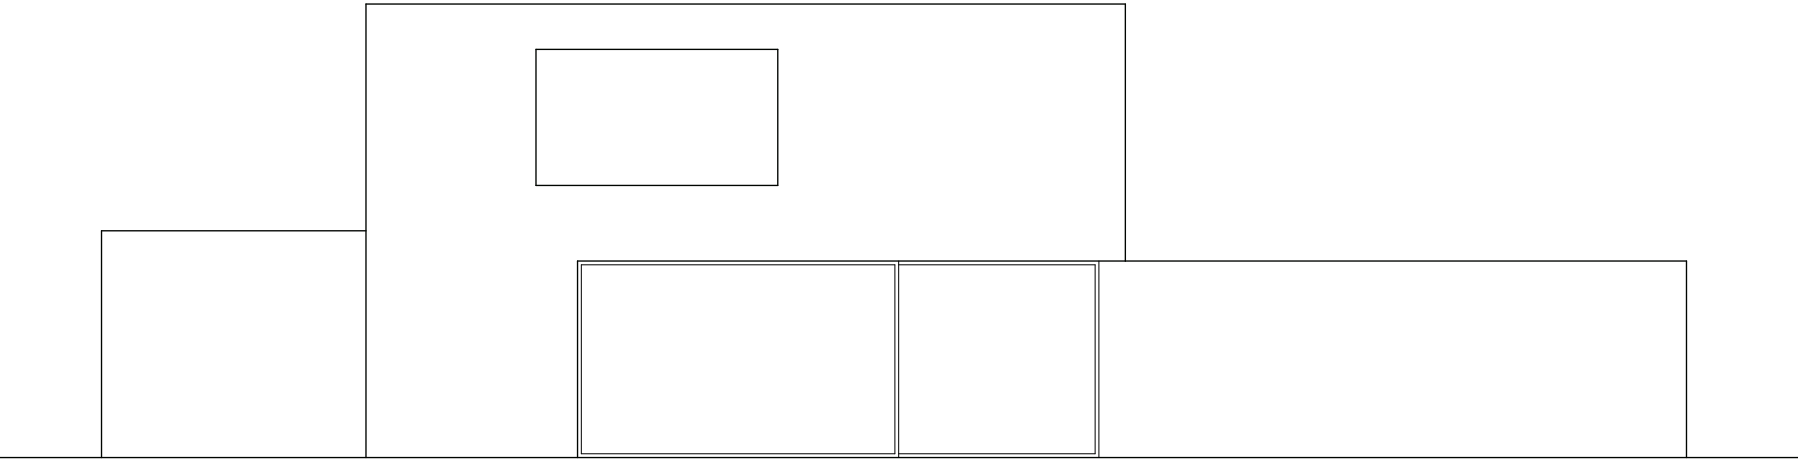

Ansicht West 1: 100

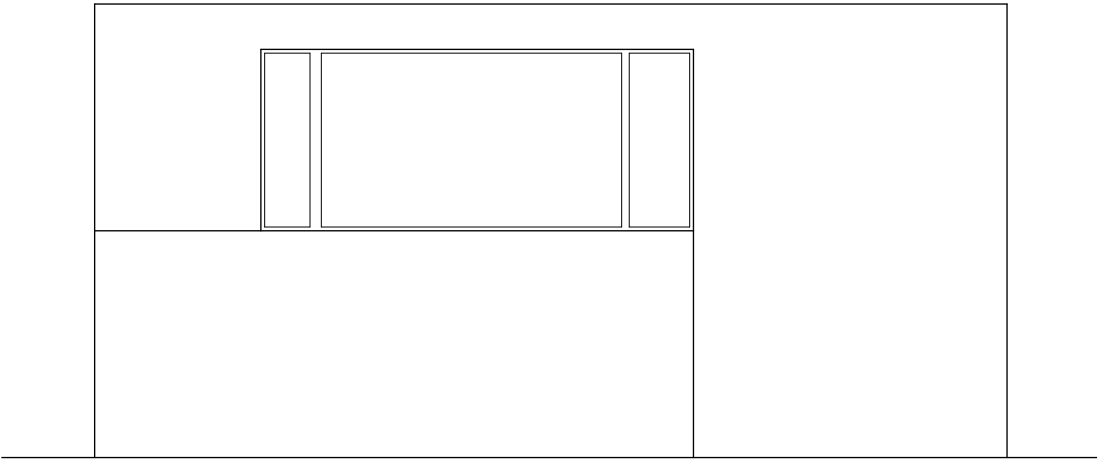

Ansicht Nord 1: 100