

Dachaufbau:
 Volltermit grau oder Profilblech grau
 Unterlattung
 Interdach
 Sparren 30 cm, dazwischen Wärmedämmung 300 mm
 dampfbremse
 -Schichtplatte fertig behandelt


Dachaufbau:
 Dach mit Kiest
 3-Schichtplatte
 Lüftungslattung
 Windbremse
 Sparren 30 cm
 Dampfbremse
 3-Schichtplatte

Wandaufbau:
 Schlammputz
 Backsteinmauer
 Aussenwärmer

Bodenaufbau:
 Bodenbelag 1
 Zementüberzug
 Trittschalldämmung
 Betondecke 20

Bodenaufbau:
 Bodenbelag 1
 Zementüberzug
 Wärmedämmung
 Betondecke 24

Bodenaufbau:
 Bodenbelag 1
 Zementüberzug
 Wärmedämmung
 Dachpappe V/
 Betonbodenplatte

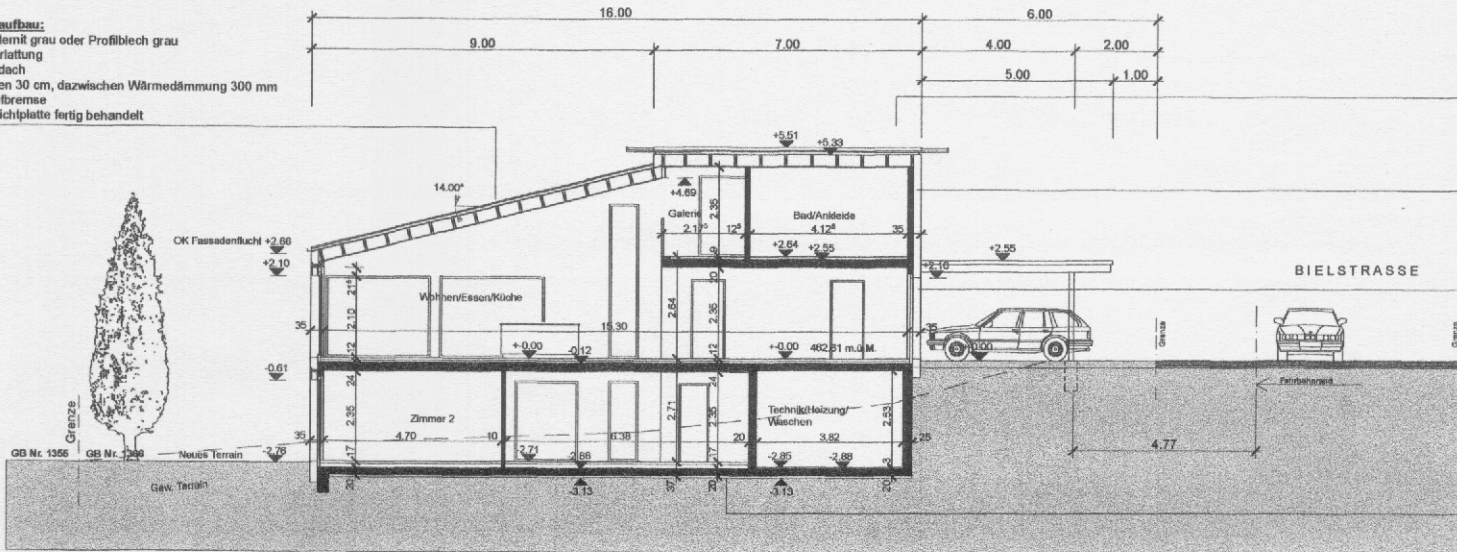

Schnitt A-A