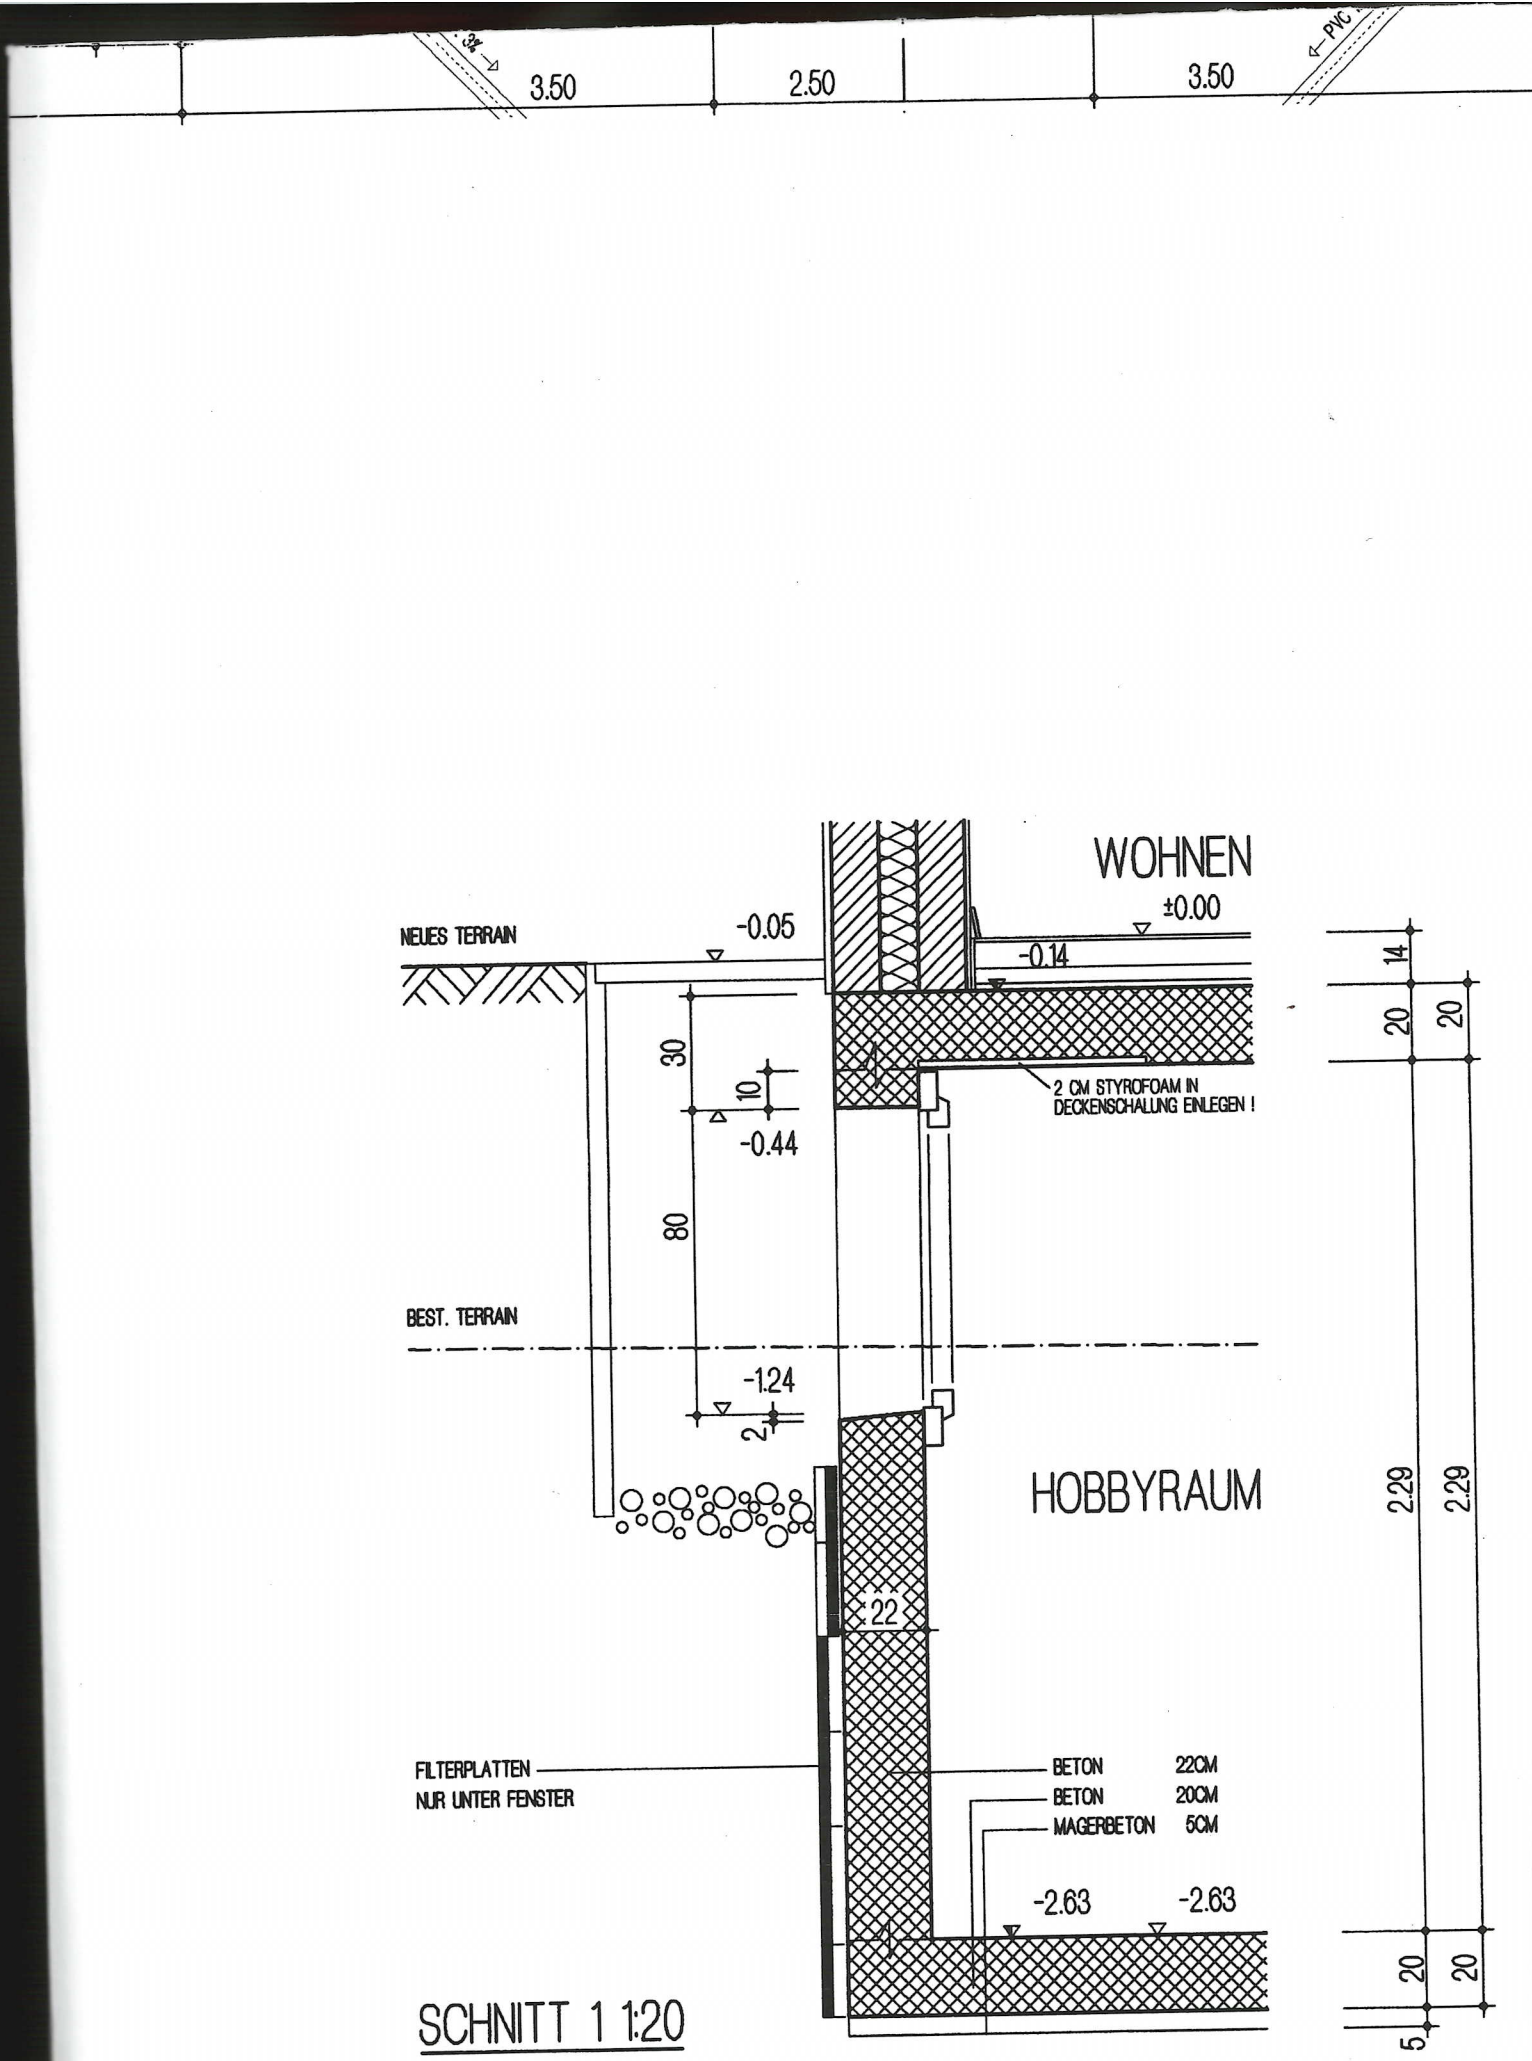

SCHNITT 1 1:20