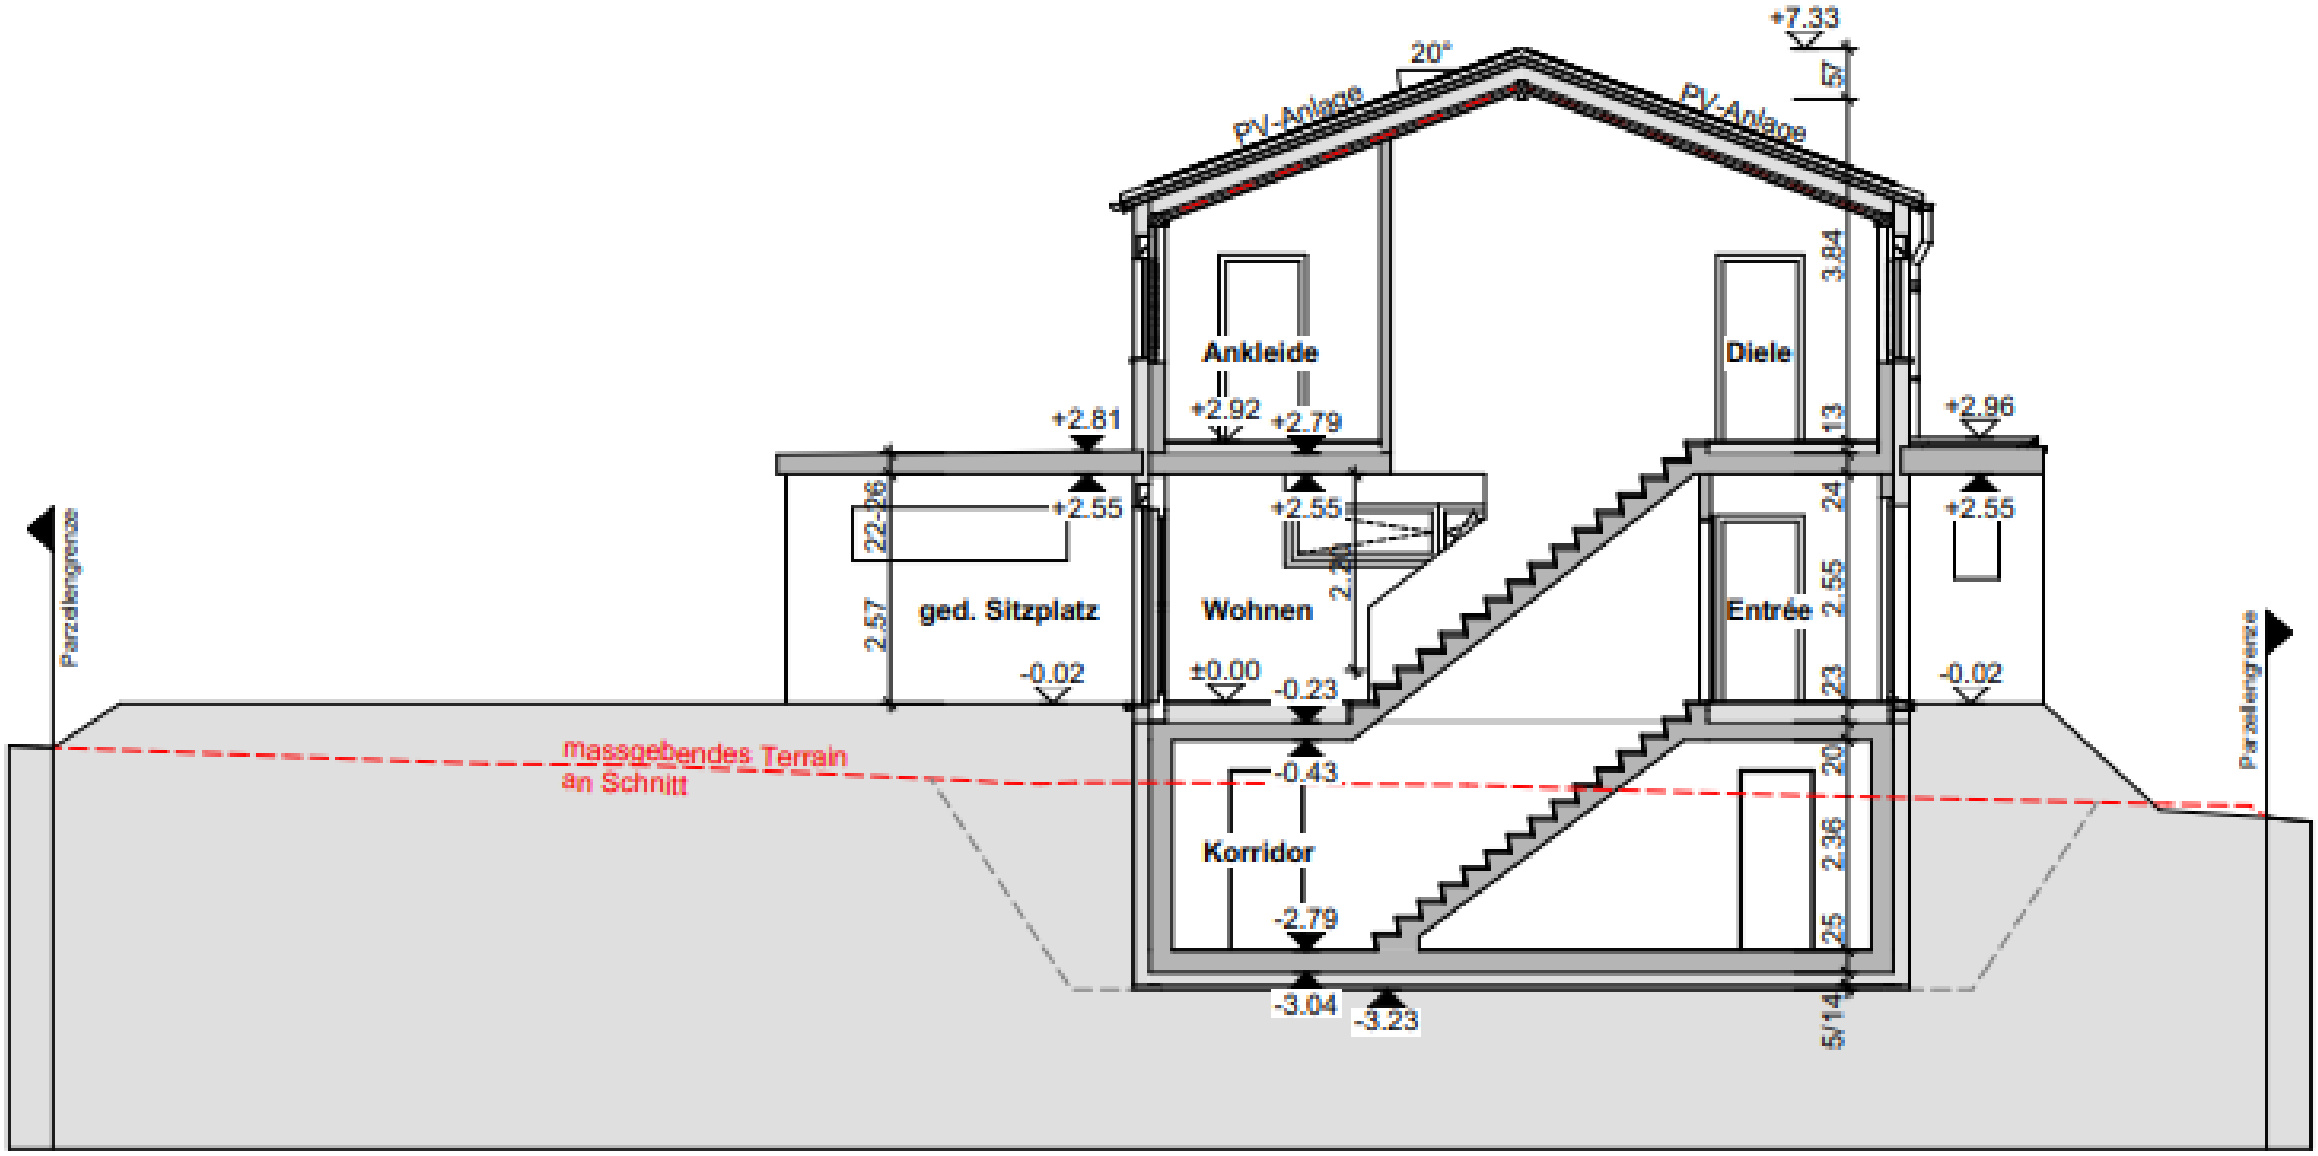
+7.33
20°
PV-Anlage
PV-Anlage
57
Ankleide
Diele
3.84
+2.81
+2.92
+2.79
+2.96
13
22-26
+2.55
+2.55
+2.55
24
2.57
ged. Sitzplatz
Wohnen
Entrée
2.55
Parzellengrenze
-0.02
±0.00
-0.23
-0.02
23
massgebendes Terrain
an Schnitt
-0.43
20
Korridor
2.36
-2.79
25
-3.04
-3.23
5/14
Parzellengrenze

Schnitt A-A

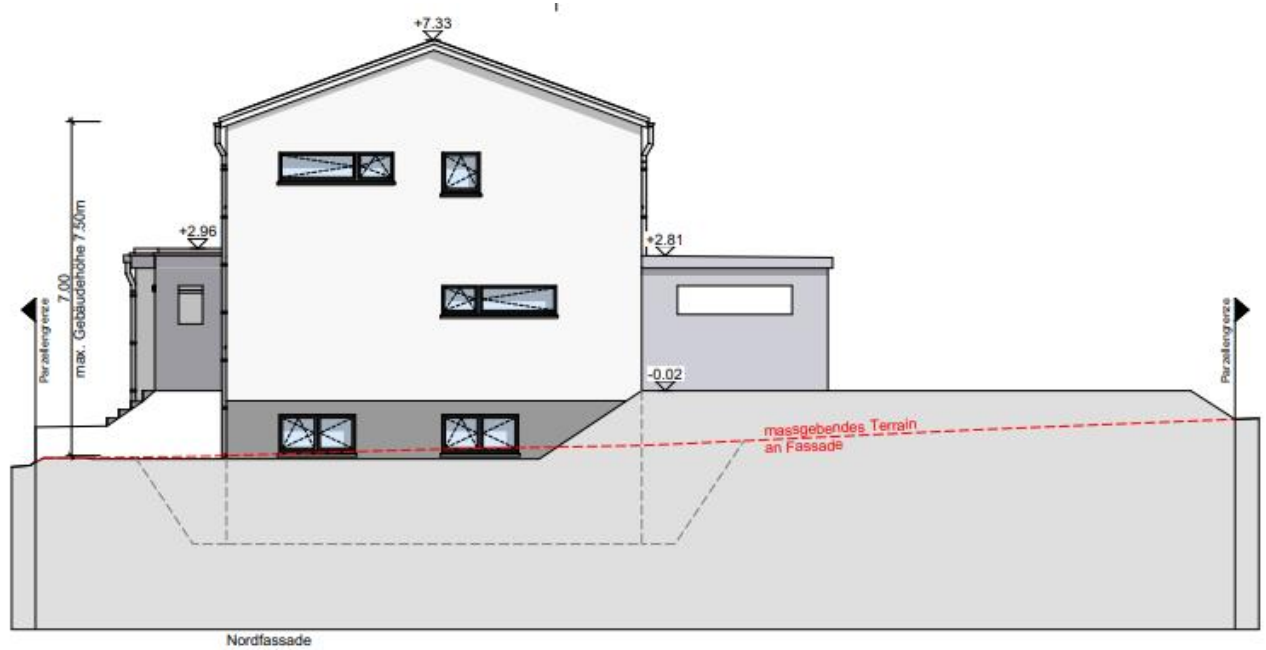

Nordfassade

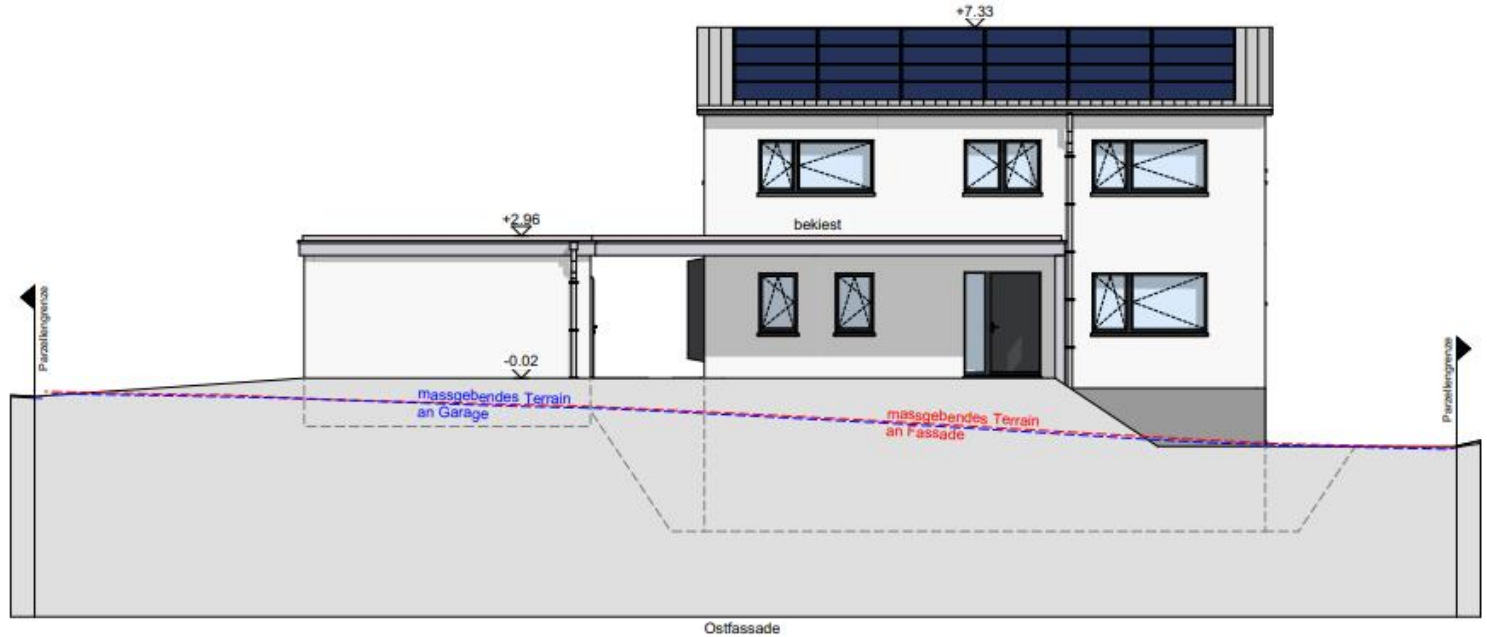

Ostfassade

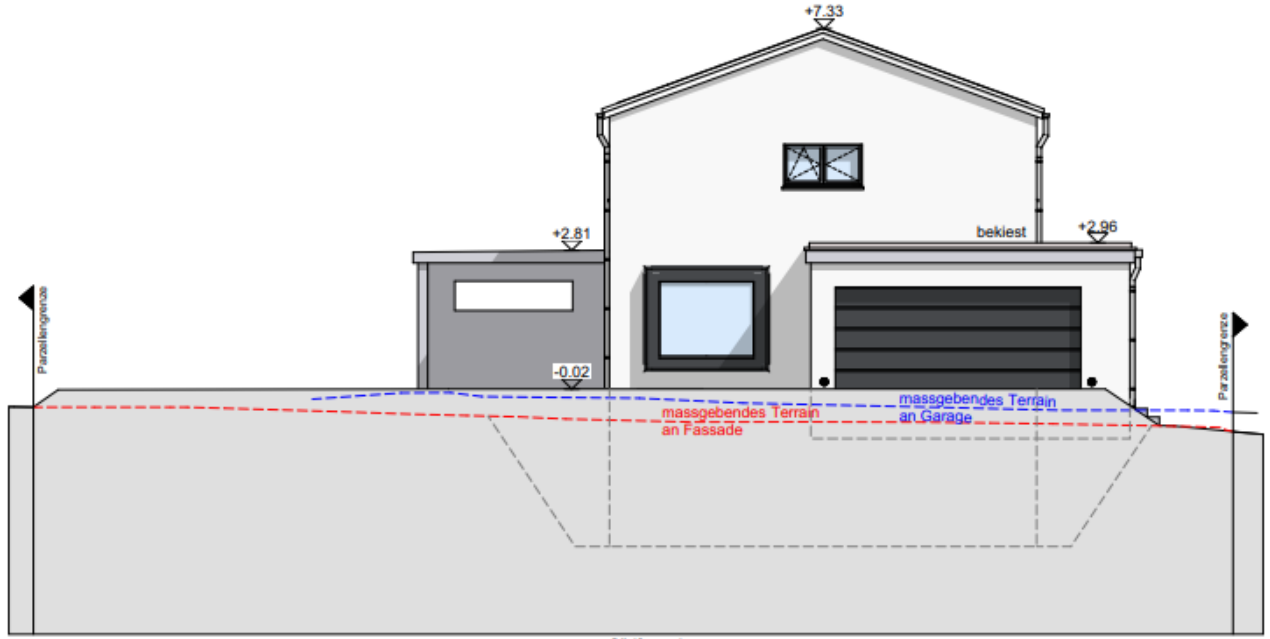

Südfassade

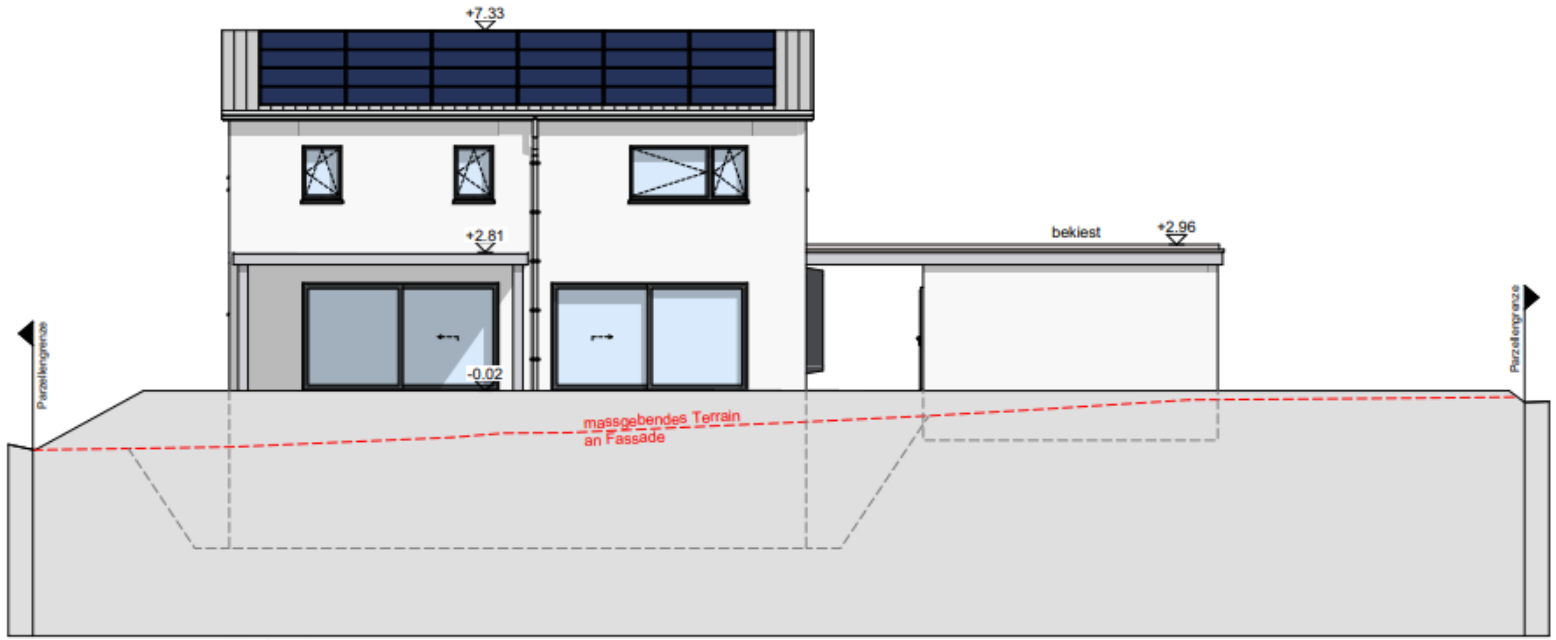

Westfassade