


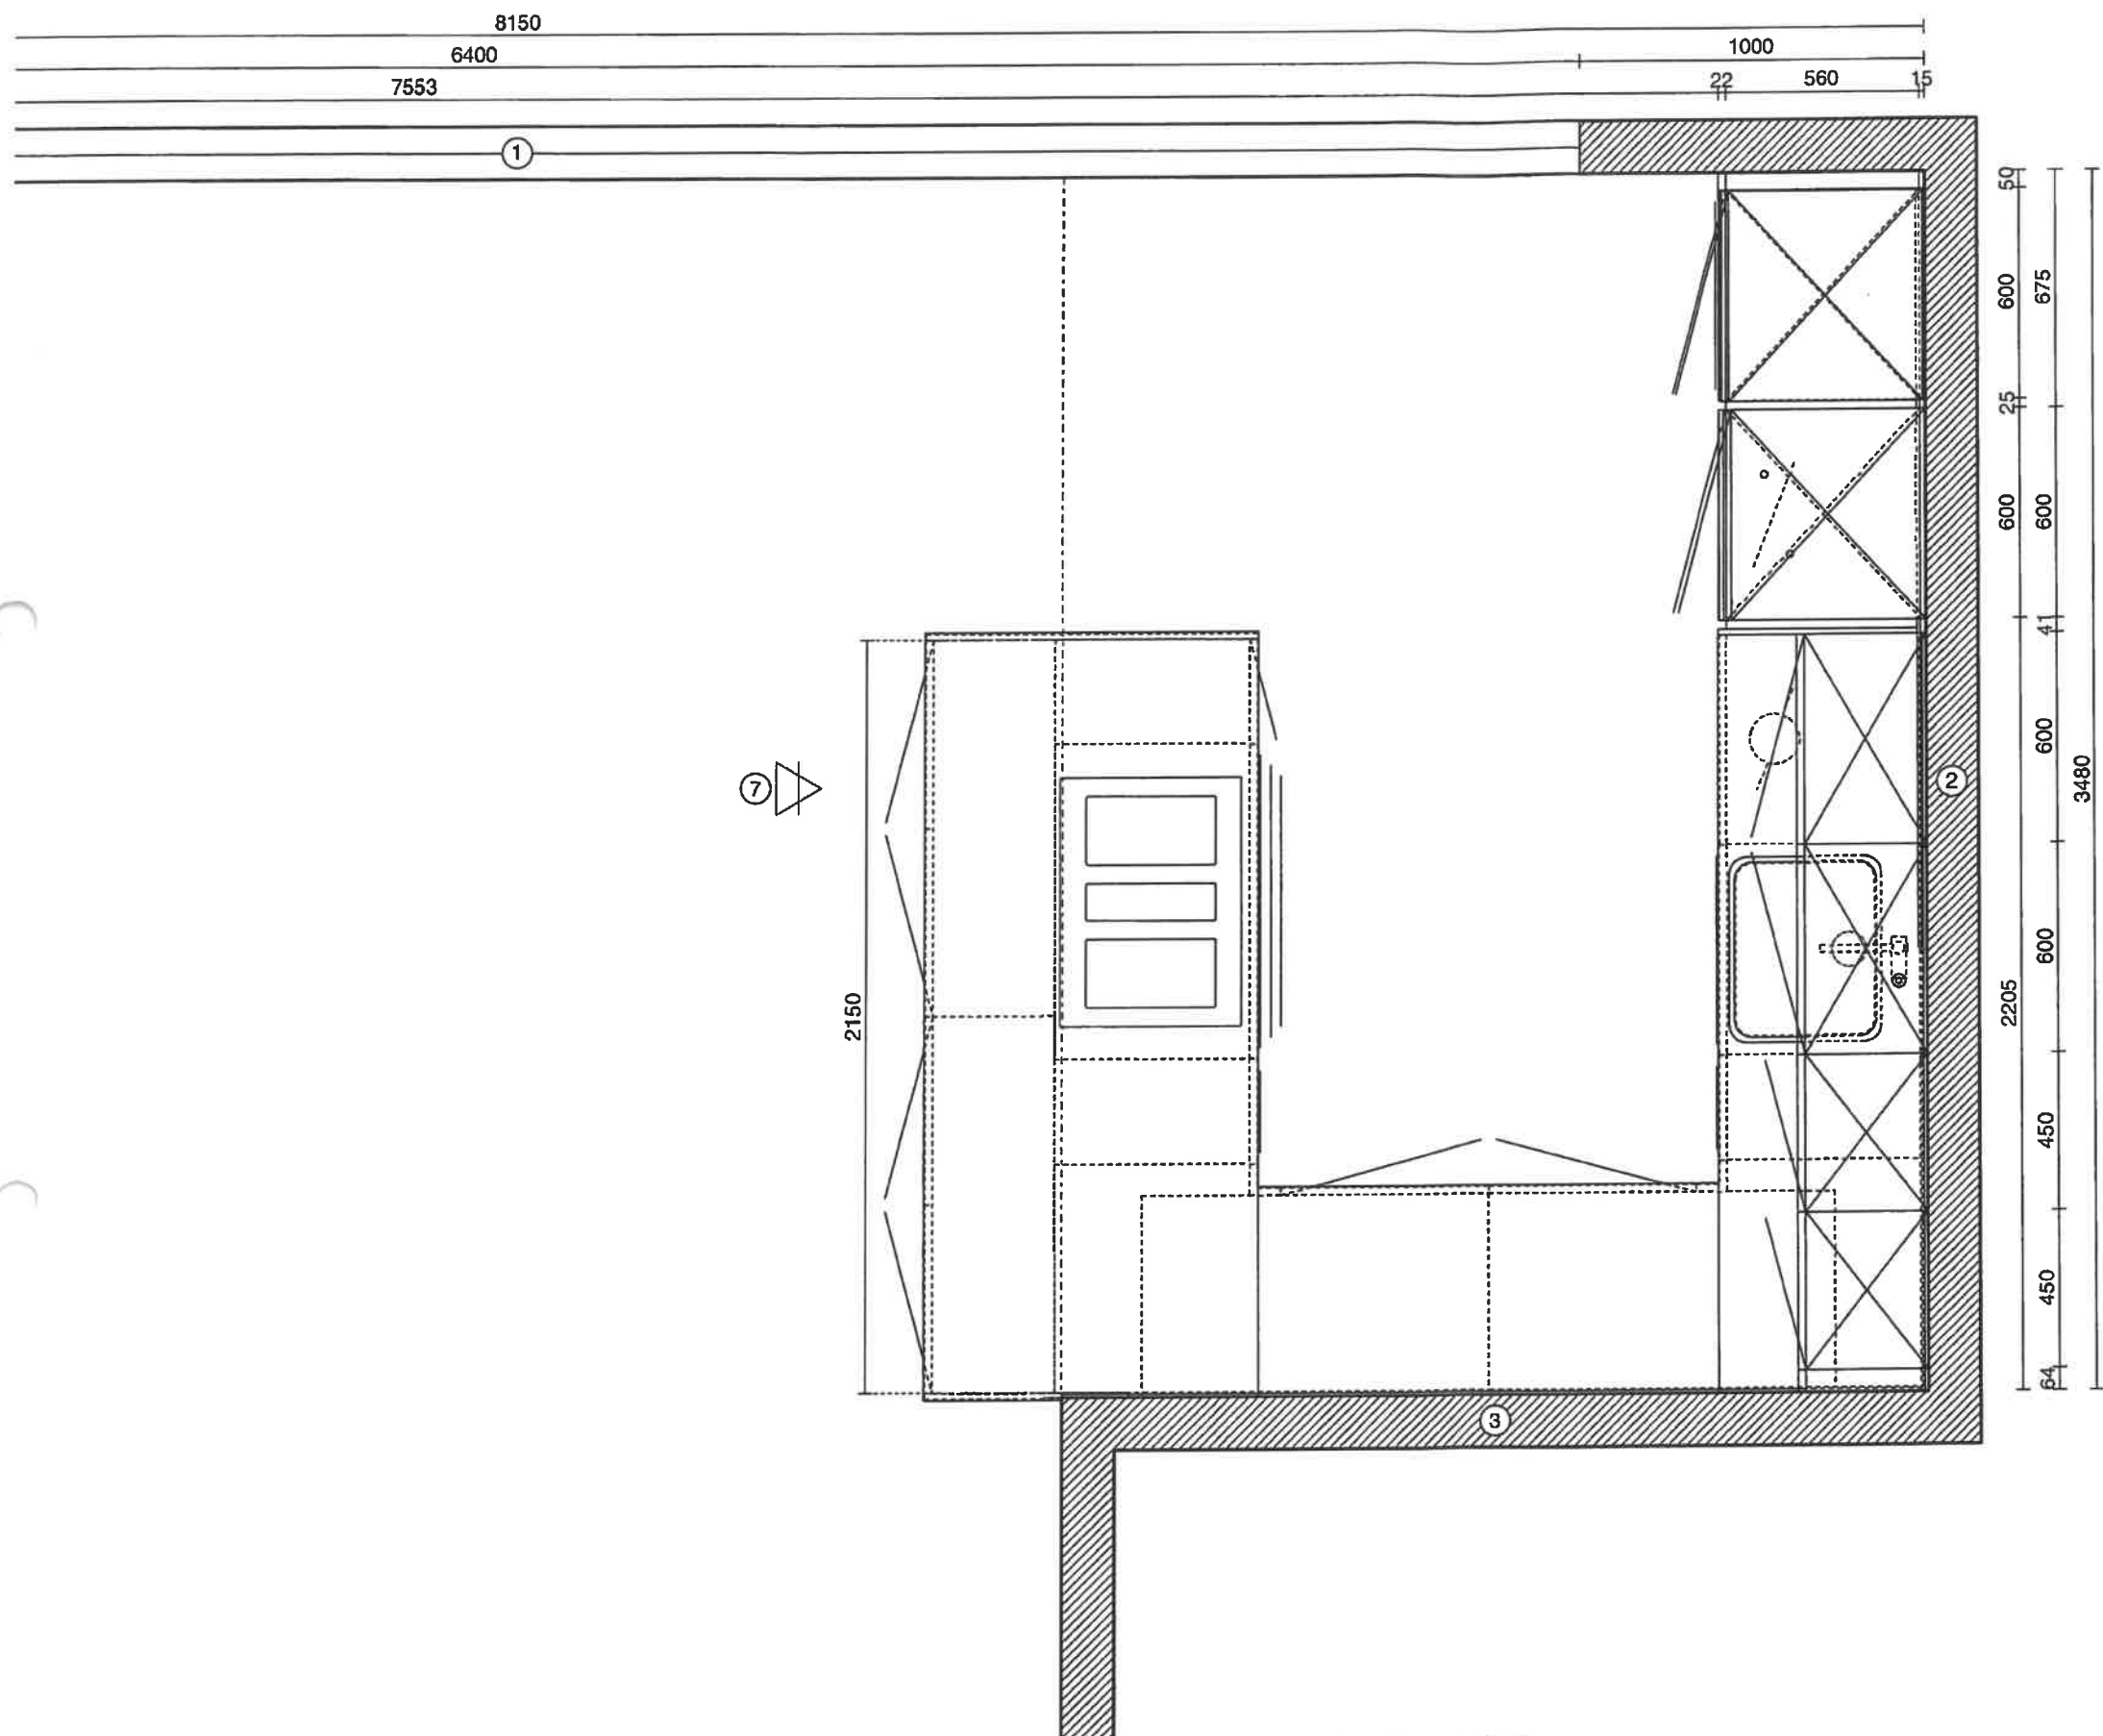

Massstab: 1:20 (A3)

Schedler AG
Industriering 3
9491 Ruggell
Tel. +4232658880
Fax

SCHEDLER
INTERIOR DESIGN

Projekt-Nr. : 70/1/2
Projektname: Axalo AG
Modell: 1080 AV 1080
Ausdruck: 19.08.2021

Kunde:
Axalo AG
Im Krüz 2
9494 Schaan
Tel.

Objekt:
Neubau Plenki
Landstrasse
9495 Triesen
Tel.