


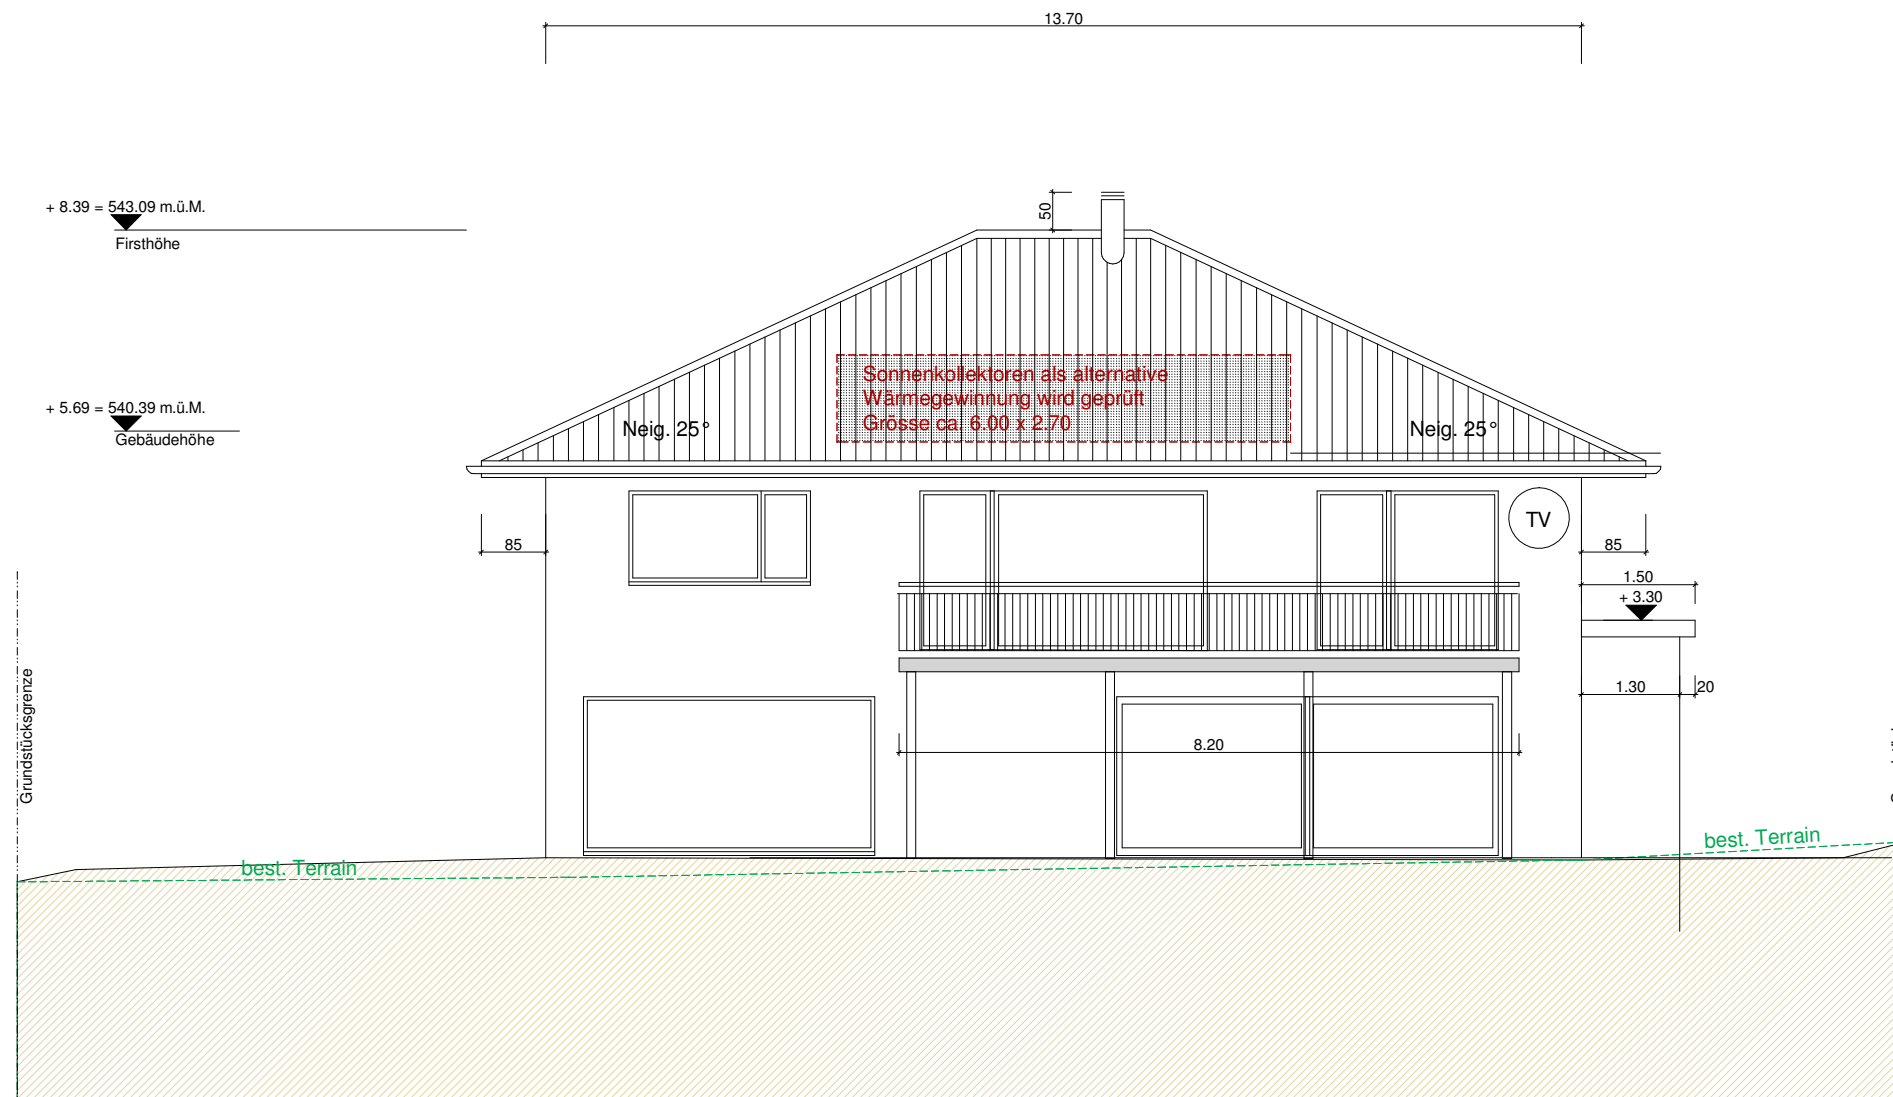

Südostfassade