



Einfamilienhäuser

"Dorfmatte"


5646 Abtwil

Fassaden

Mst. 1:200

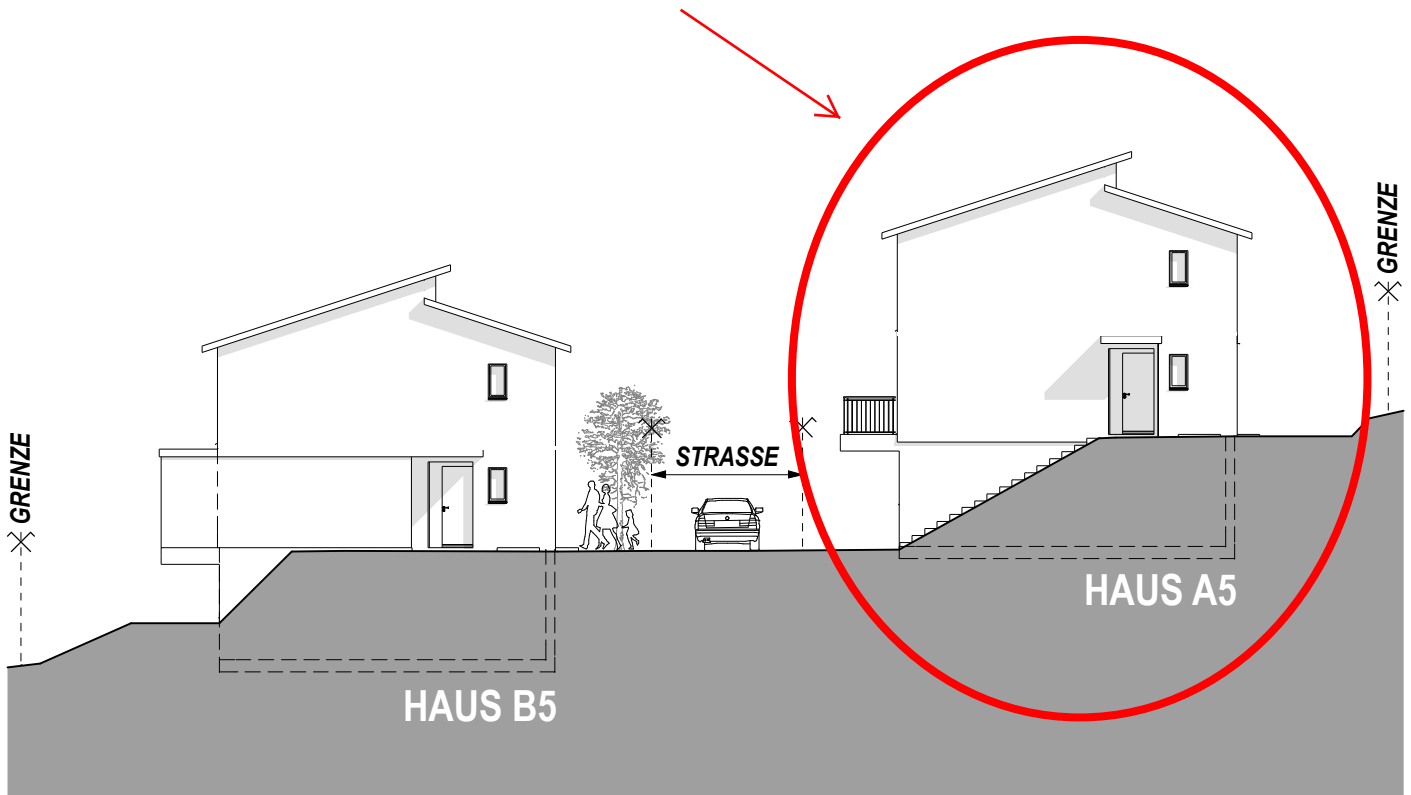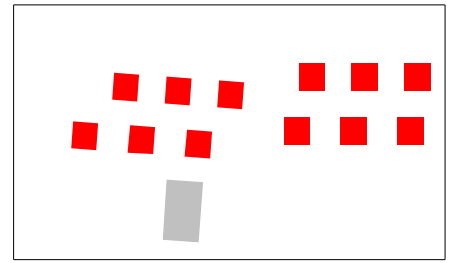

Nordfassade

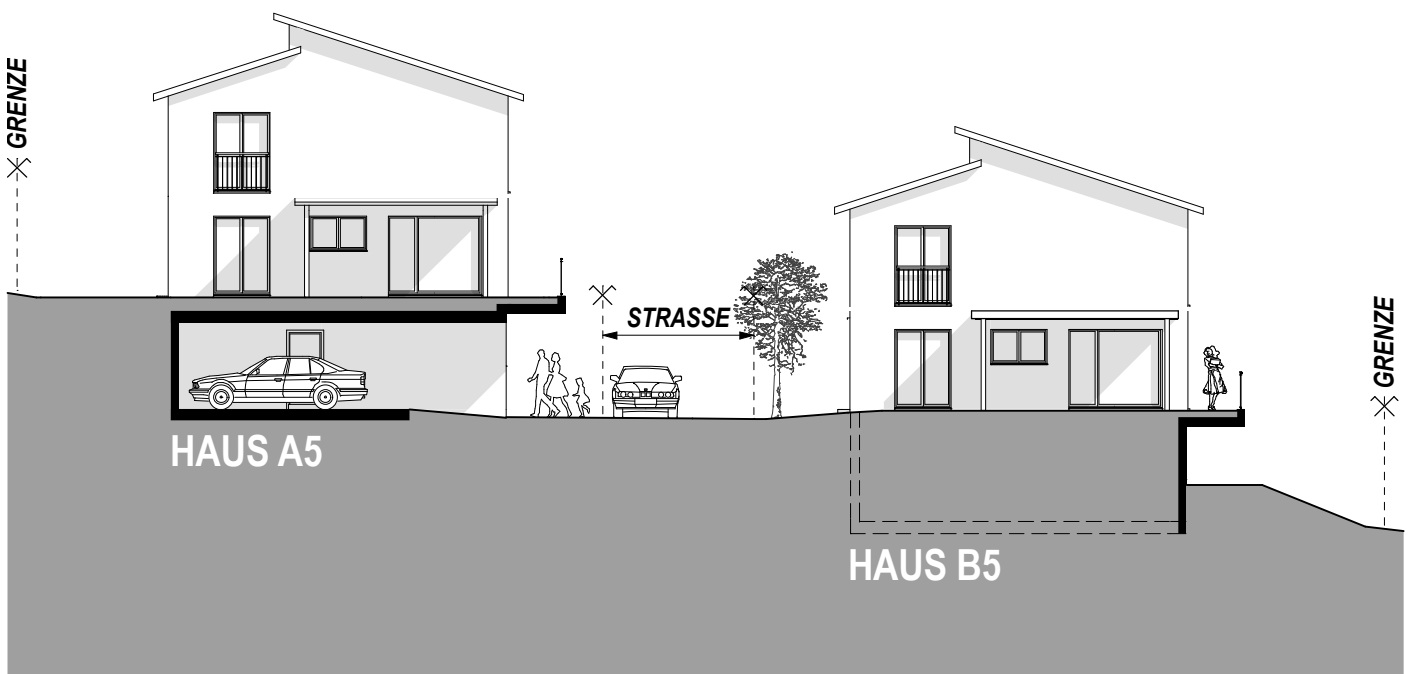

Südfassade