




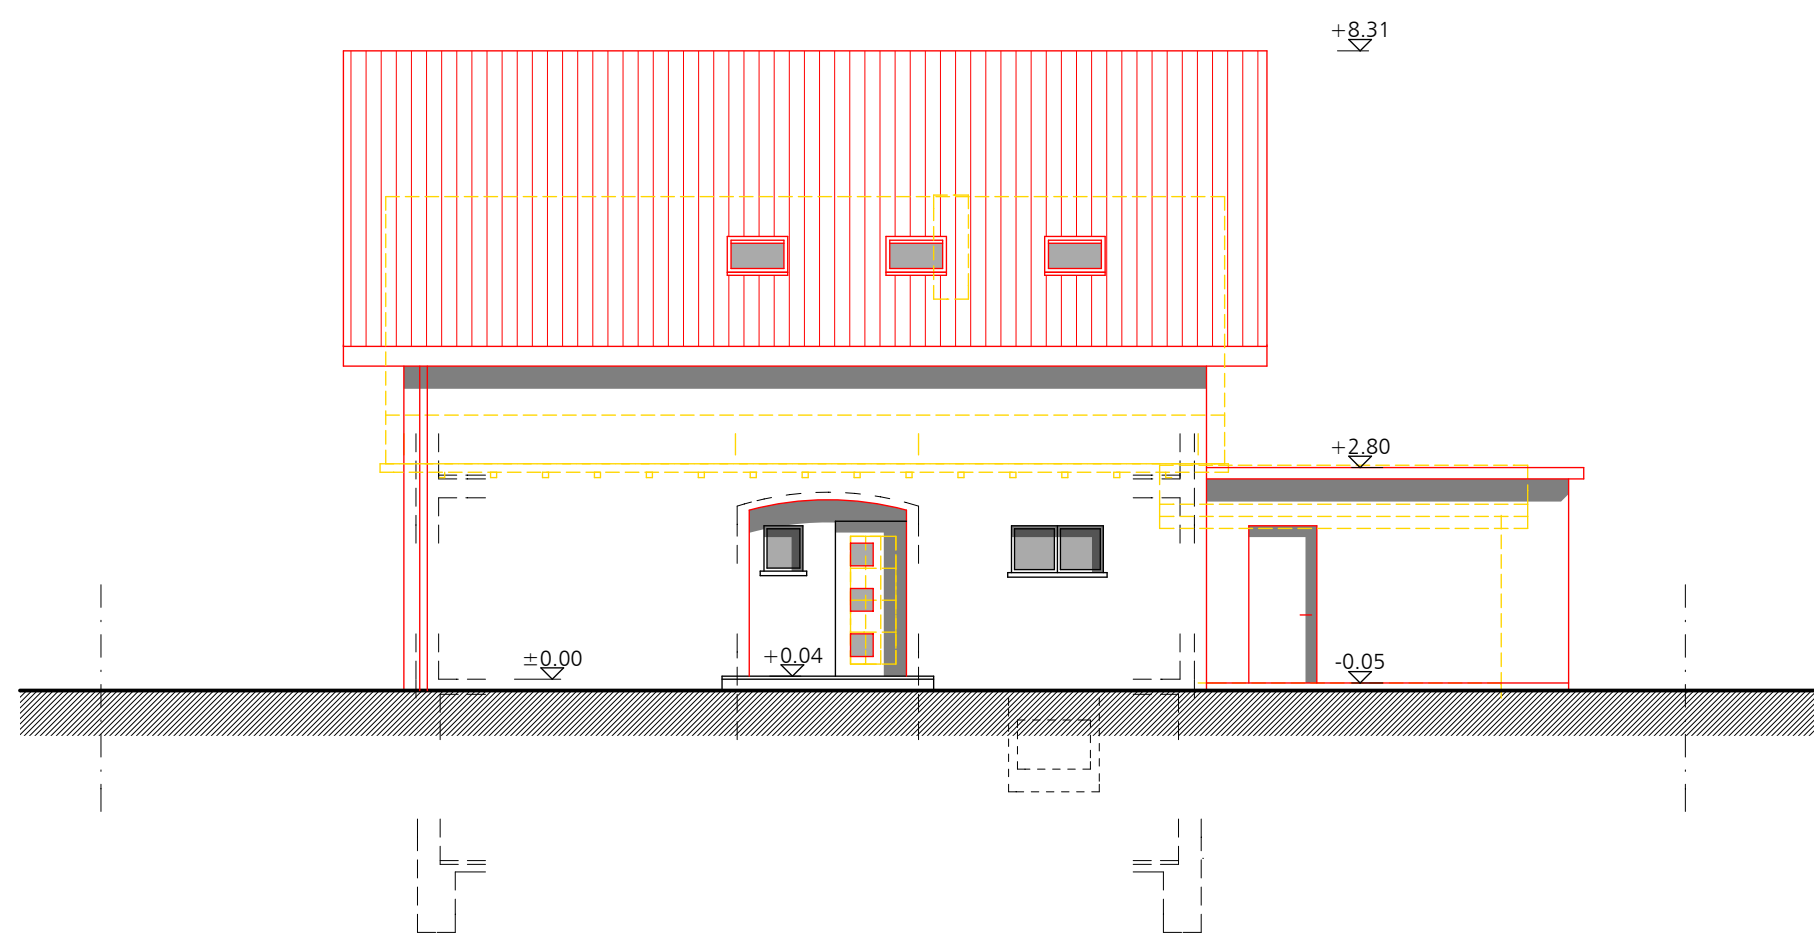


NORDFASSADE

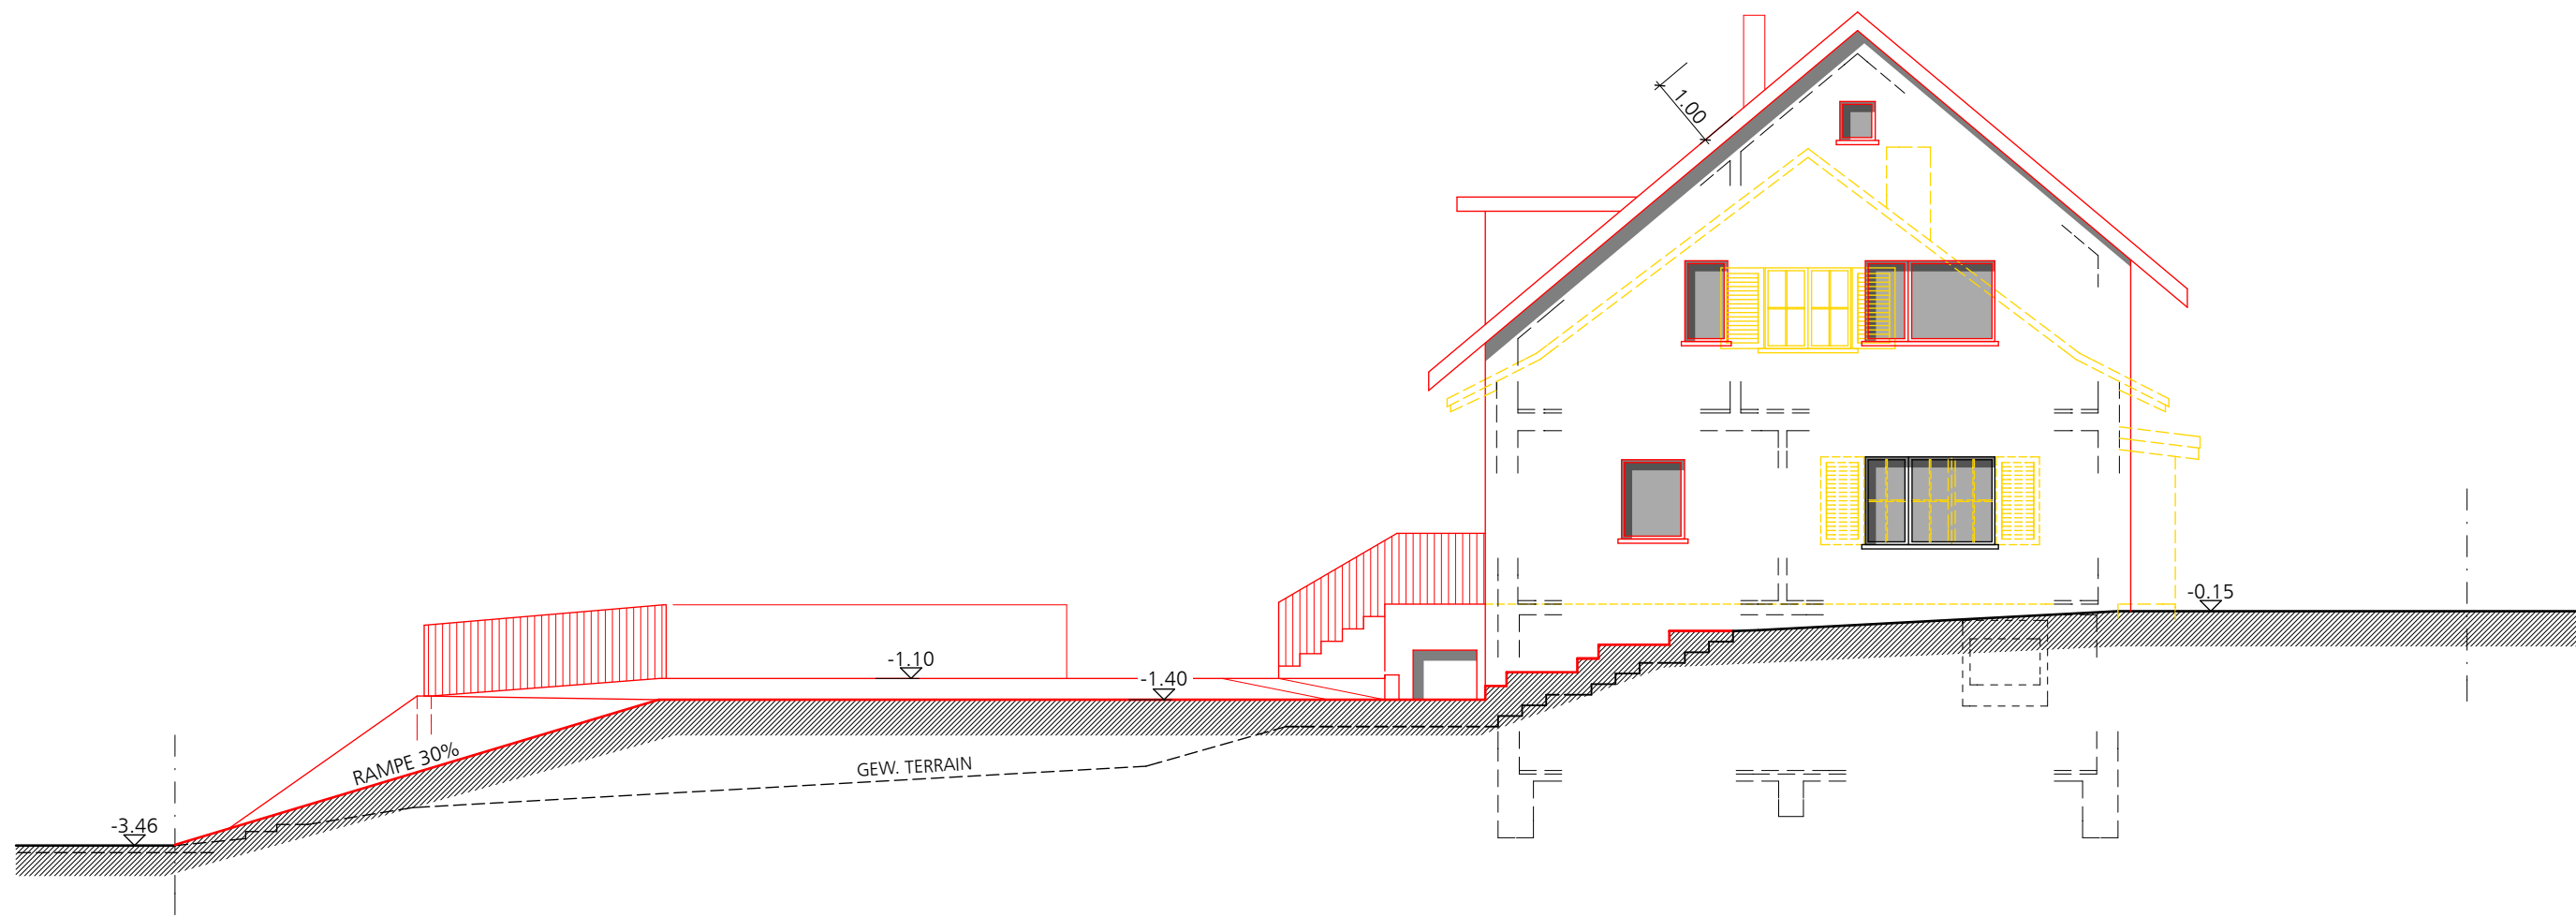


OSTFASSADE

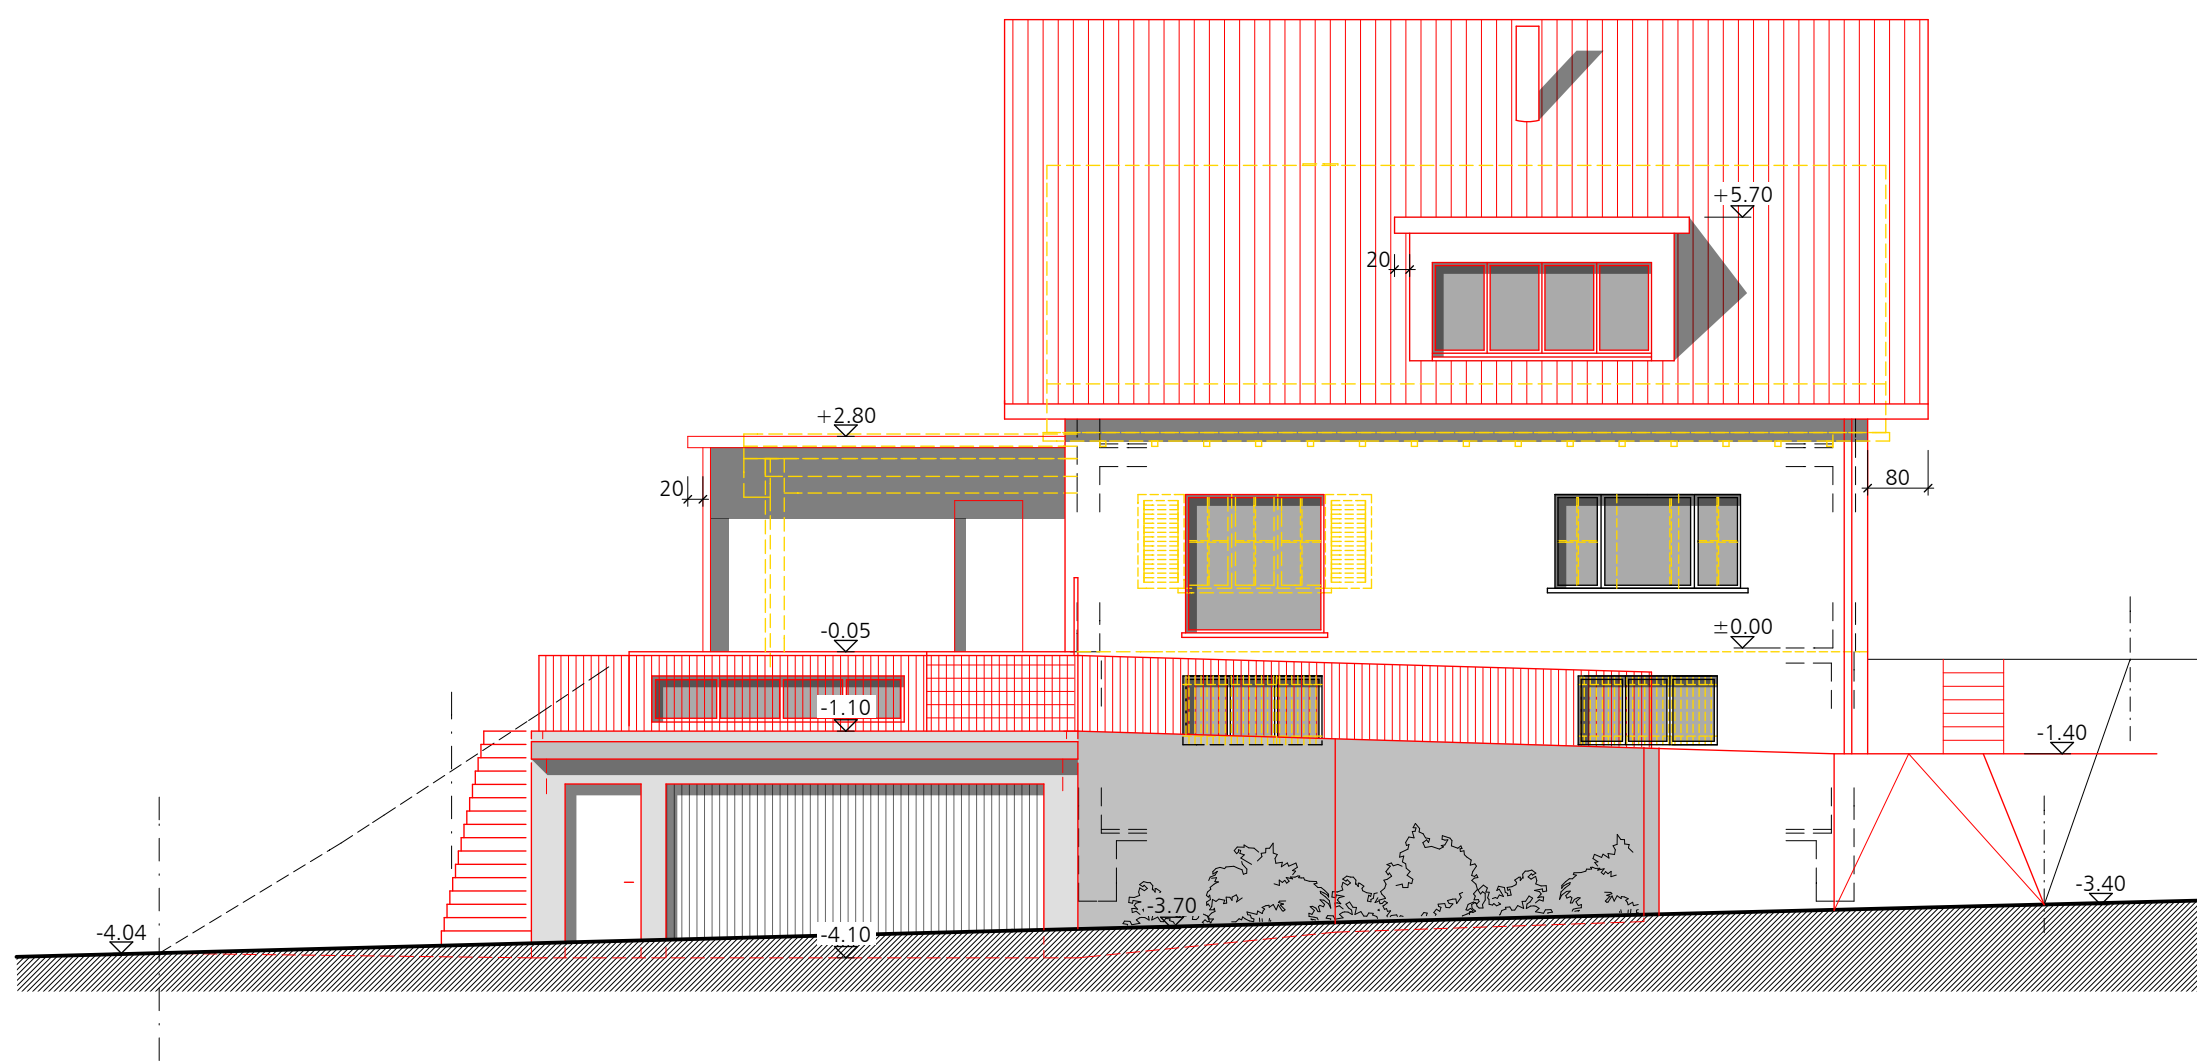


SÜDFASSADE

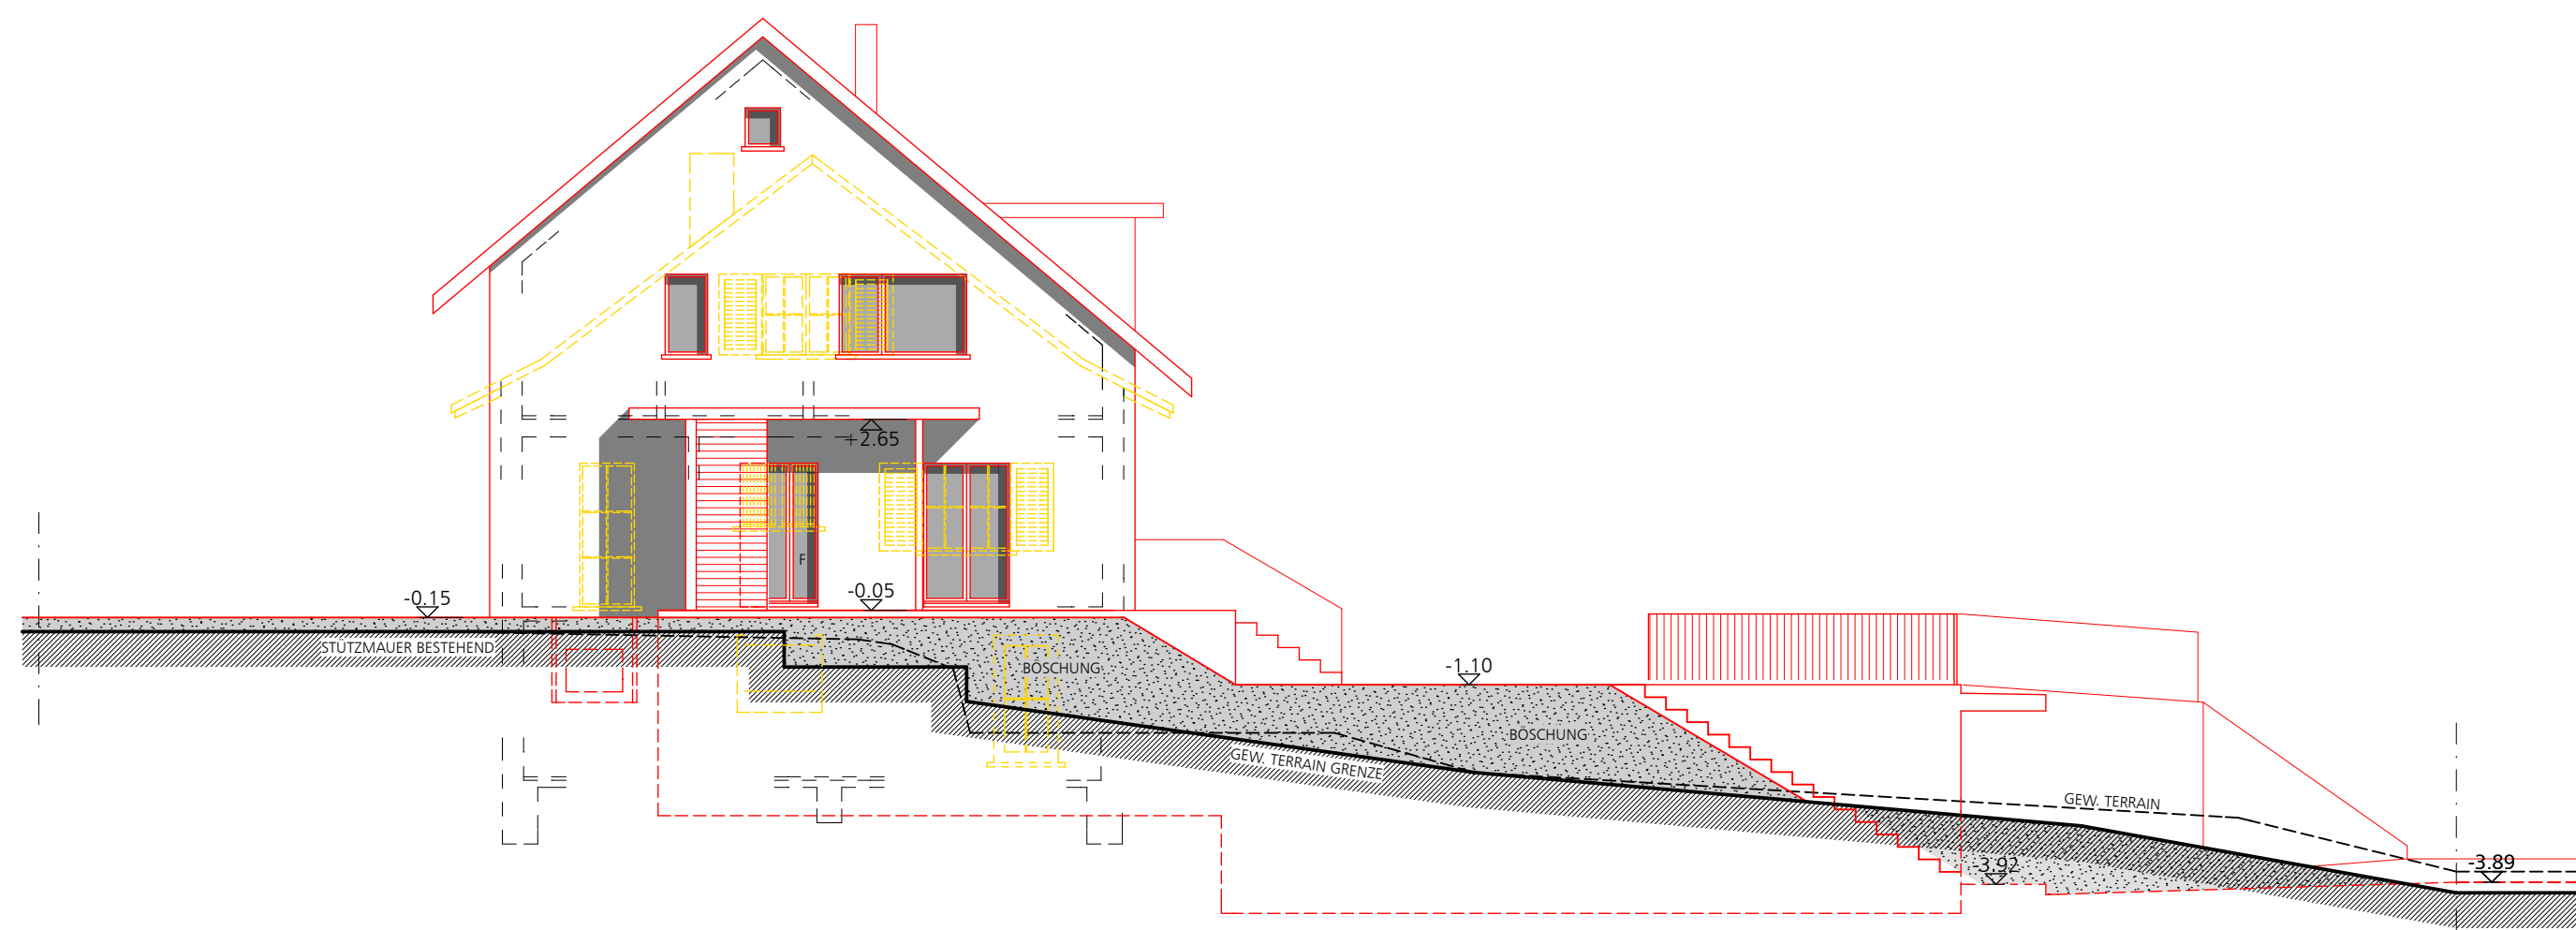

WESTFASSADE

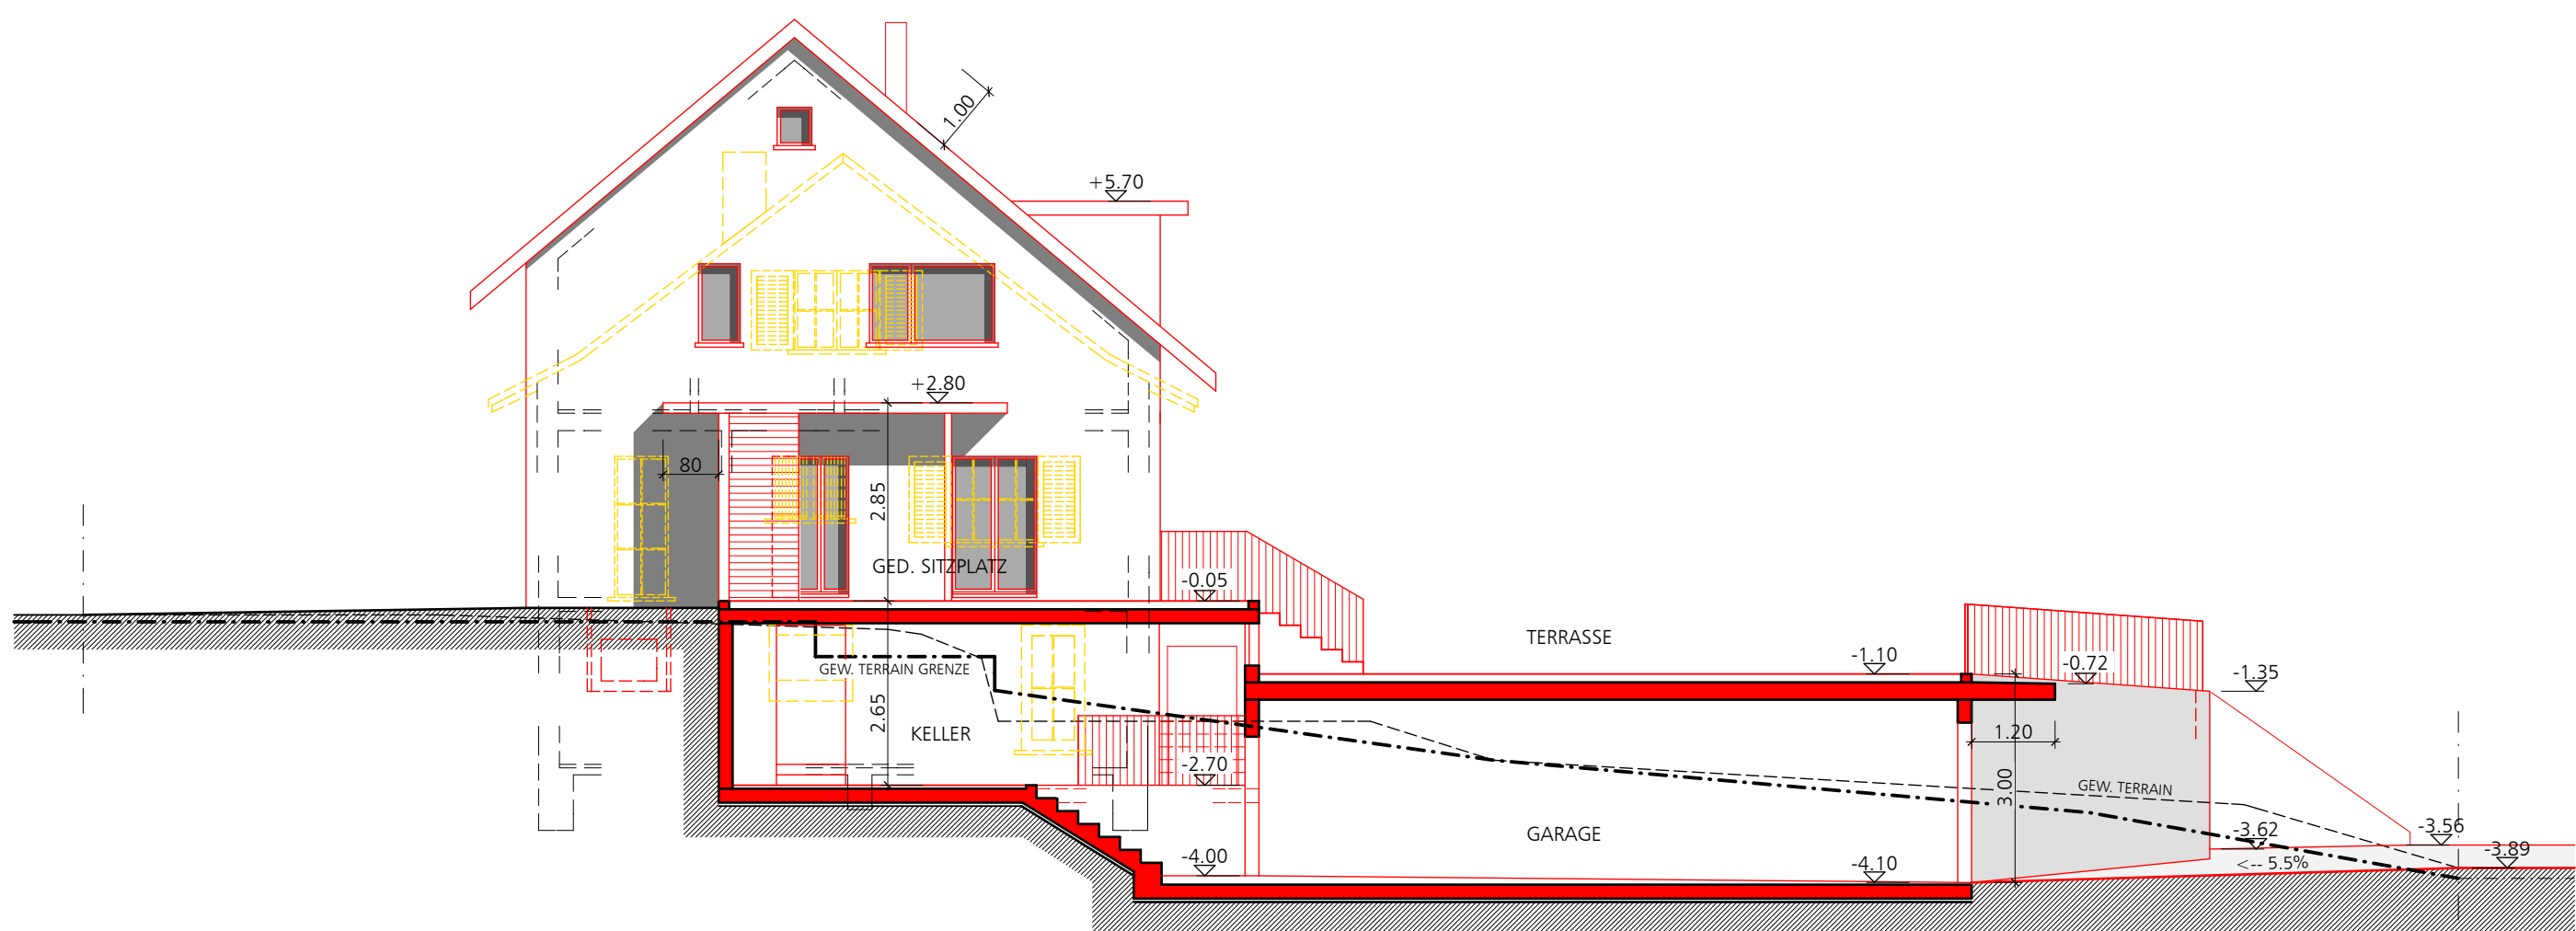

QUERSCHNITT A - A

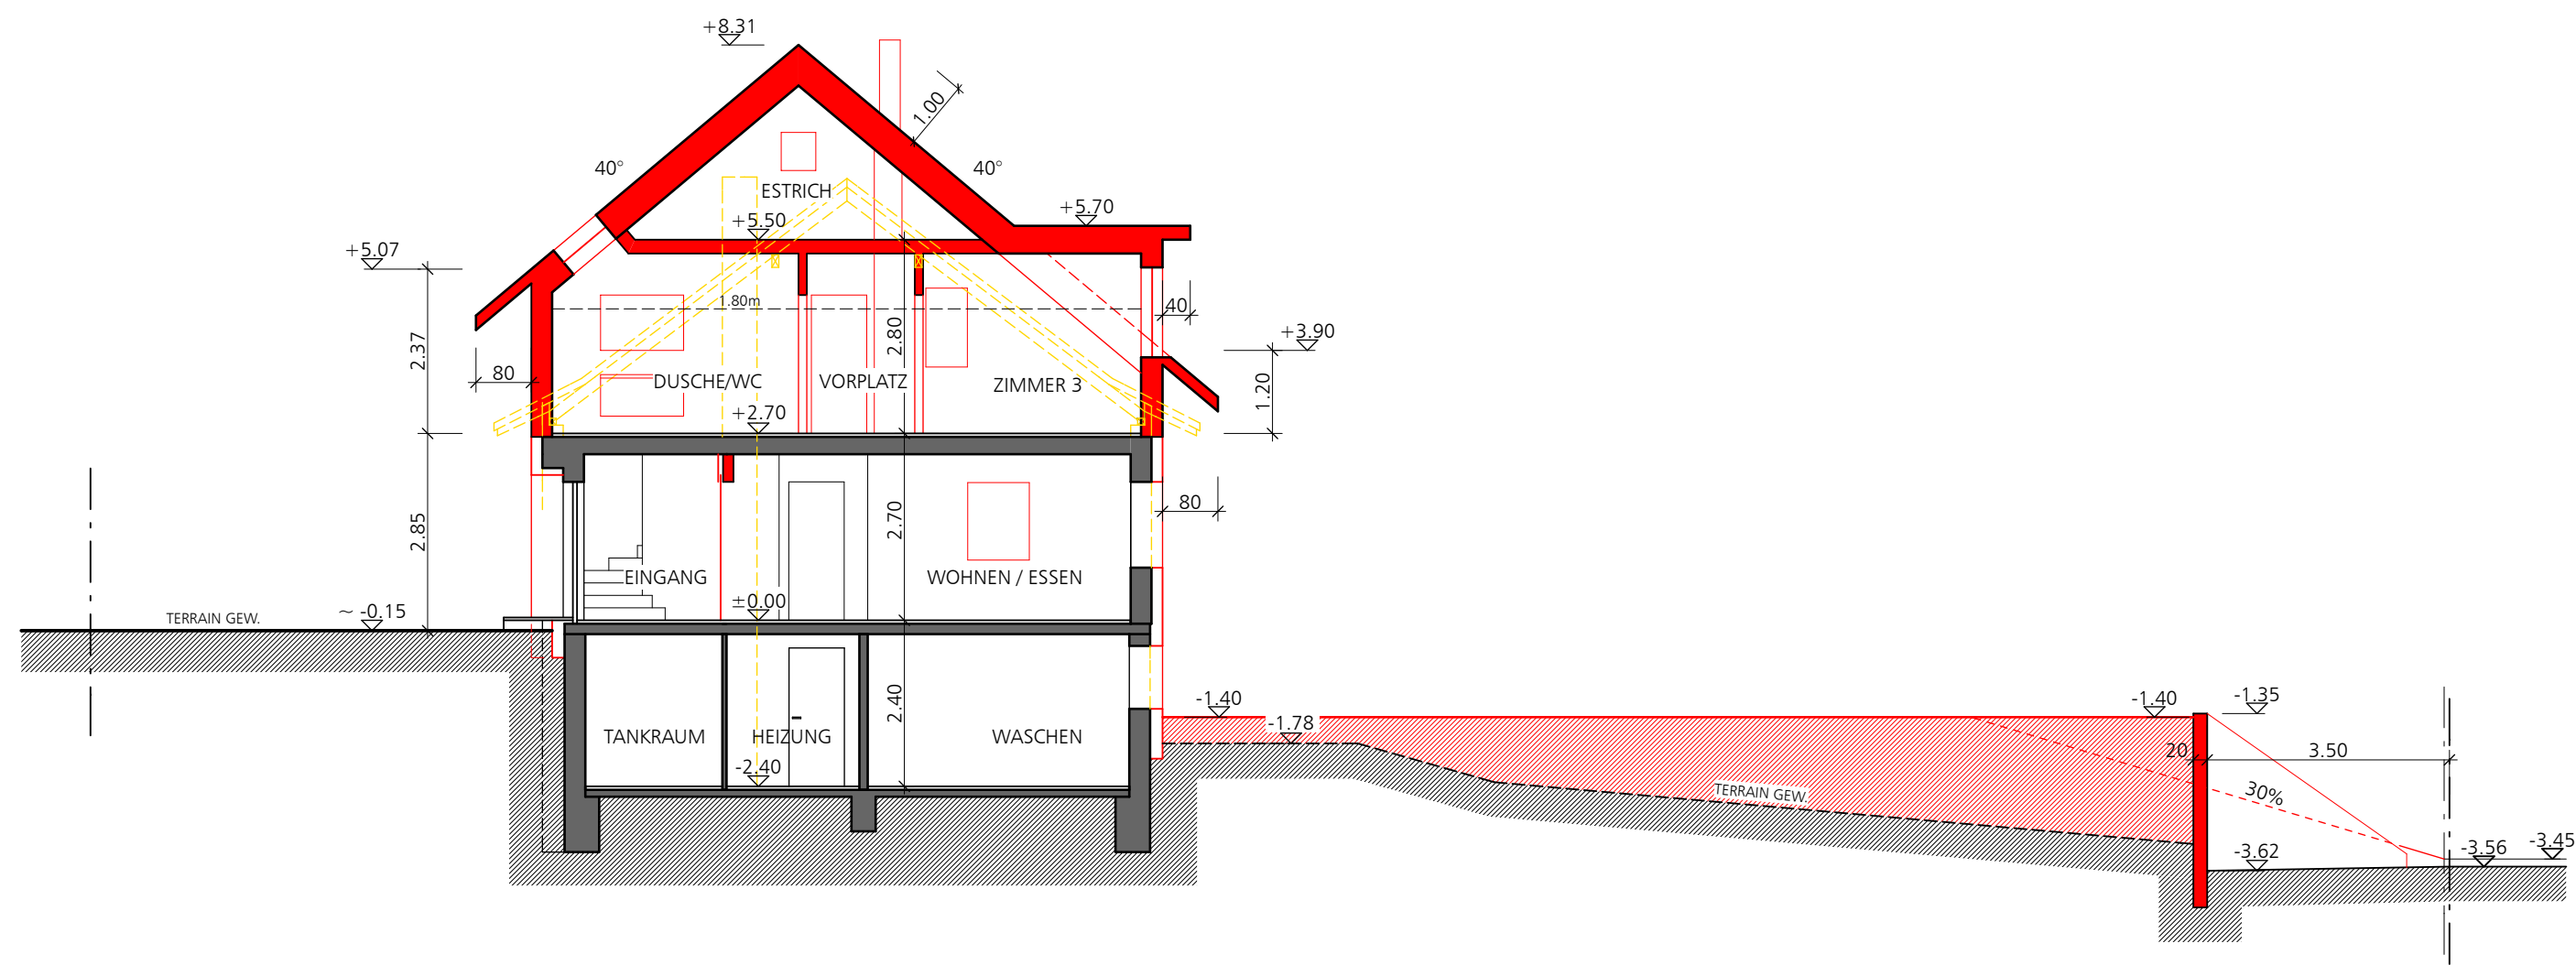

QUERSCHNITT B - B