


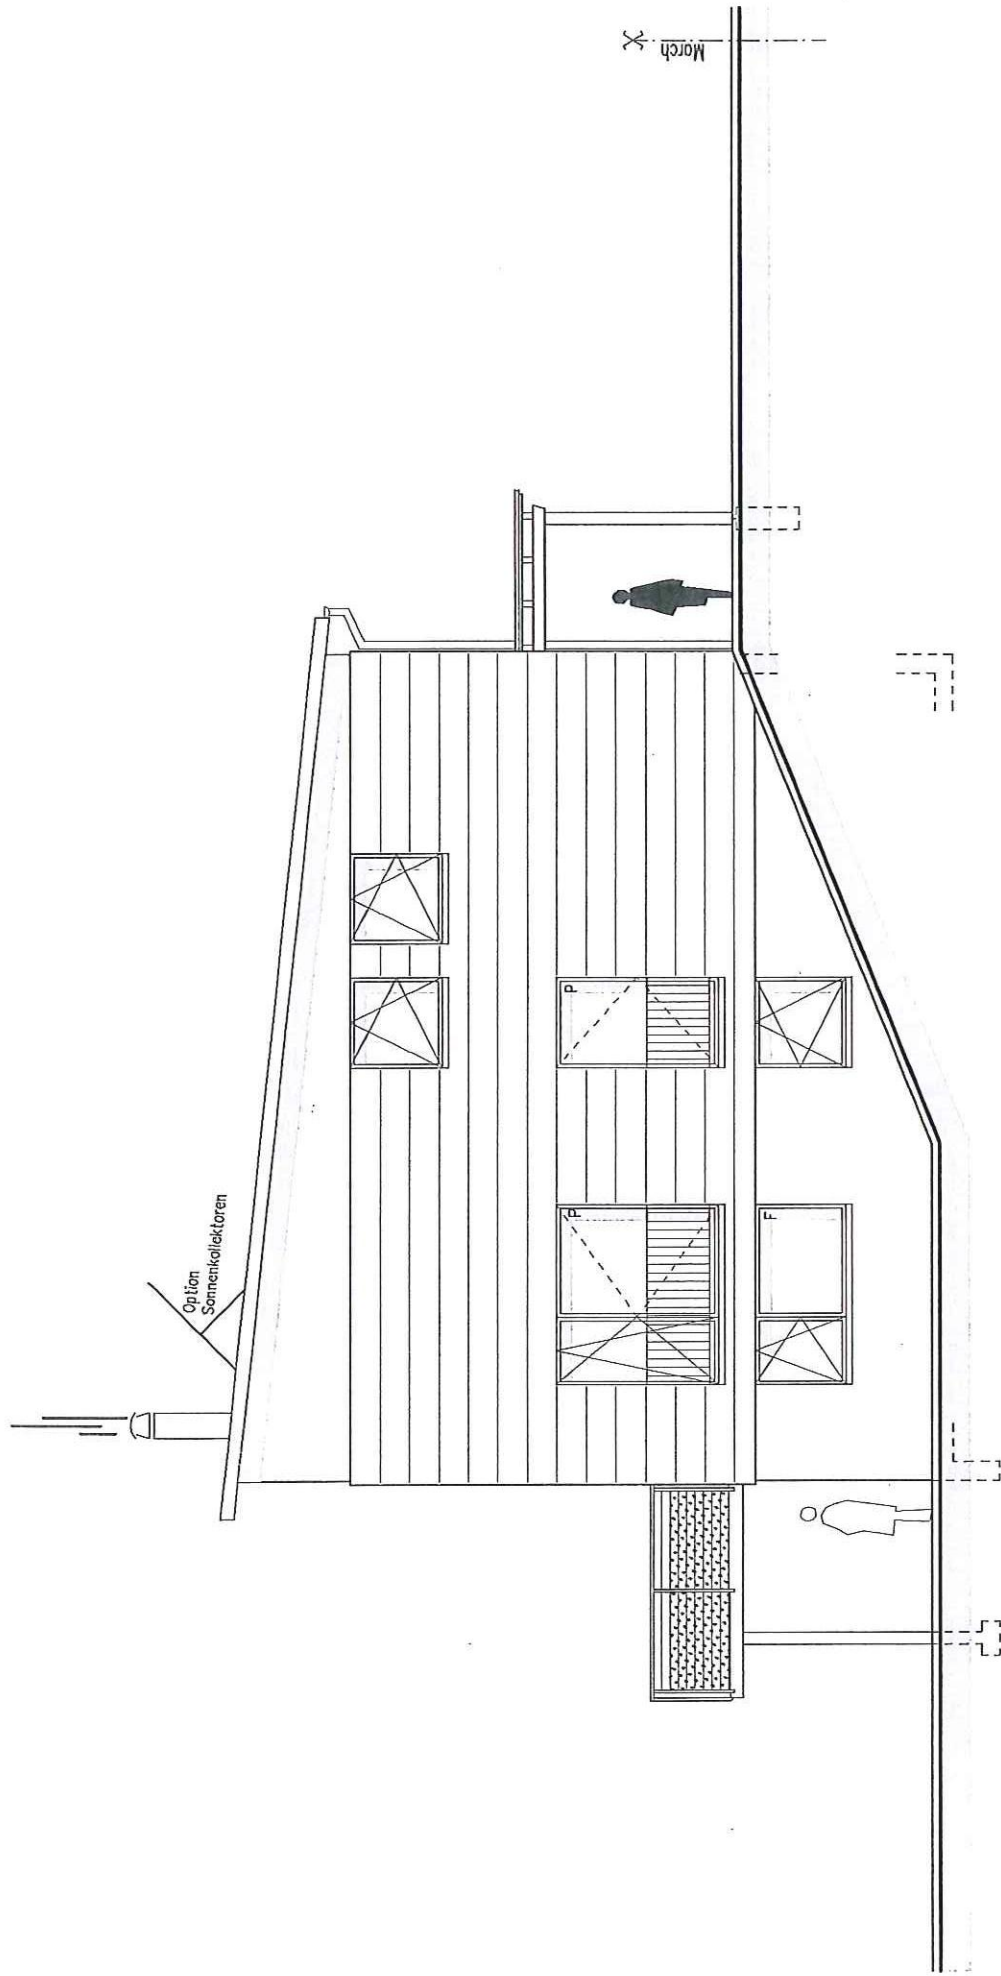

Süd-Fassade