


b-fassade-süd  
25.05.2009

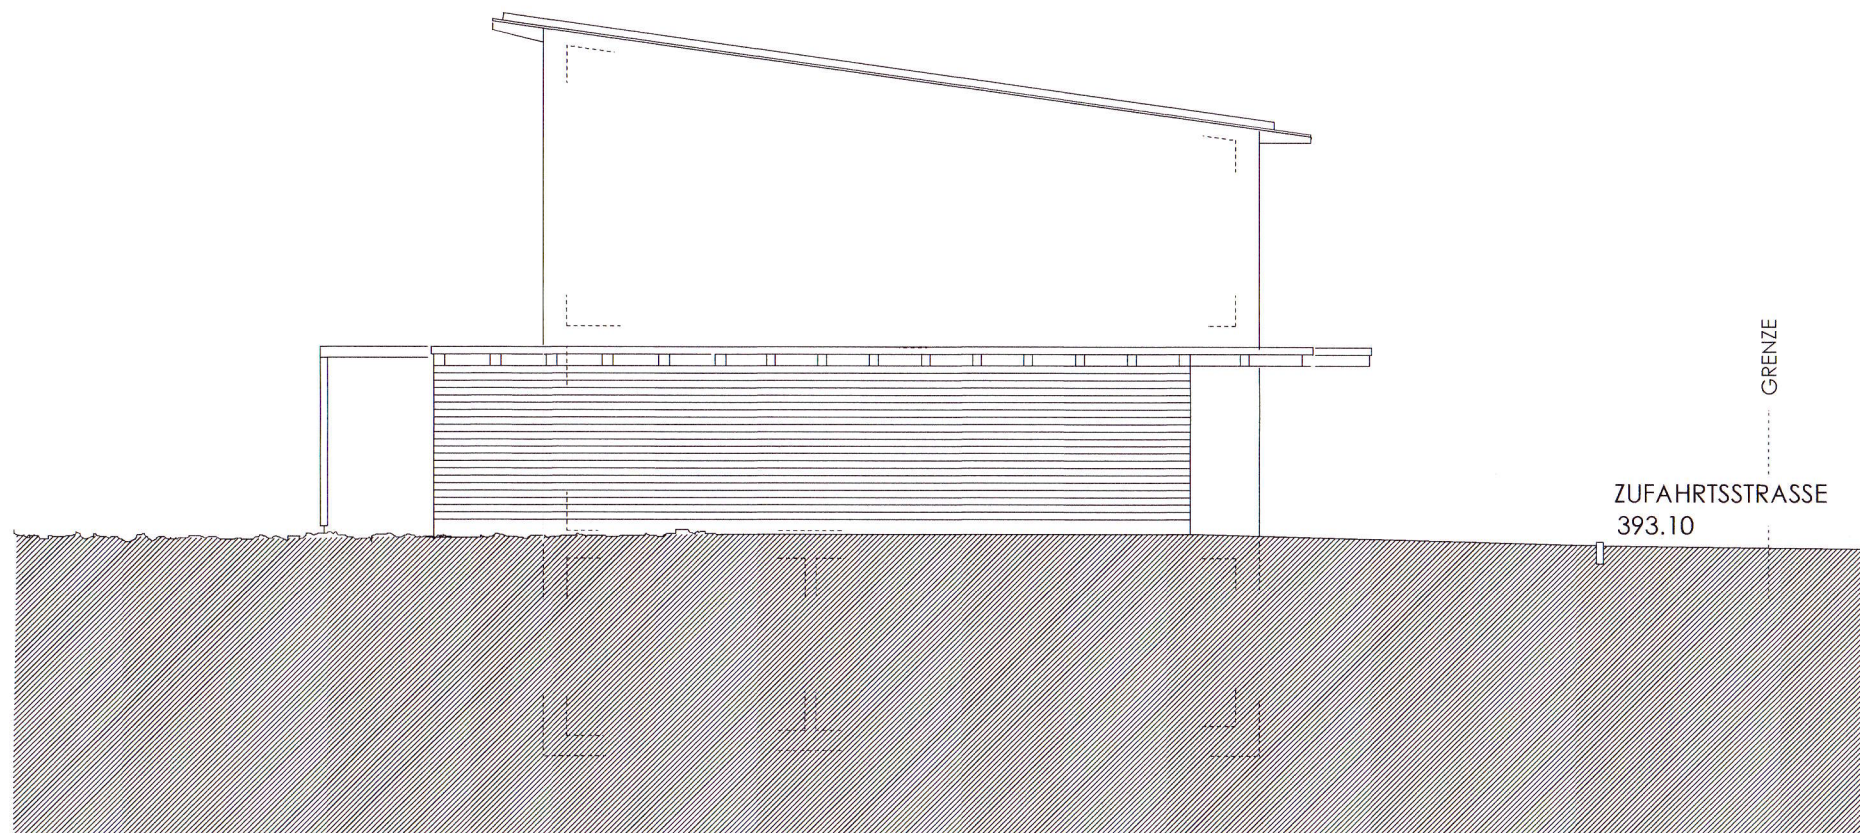

SÜDOSTFASSADE