


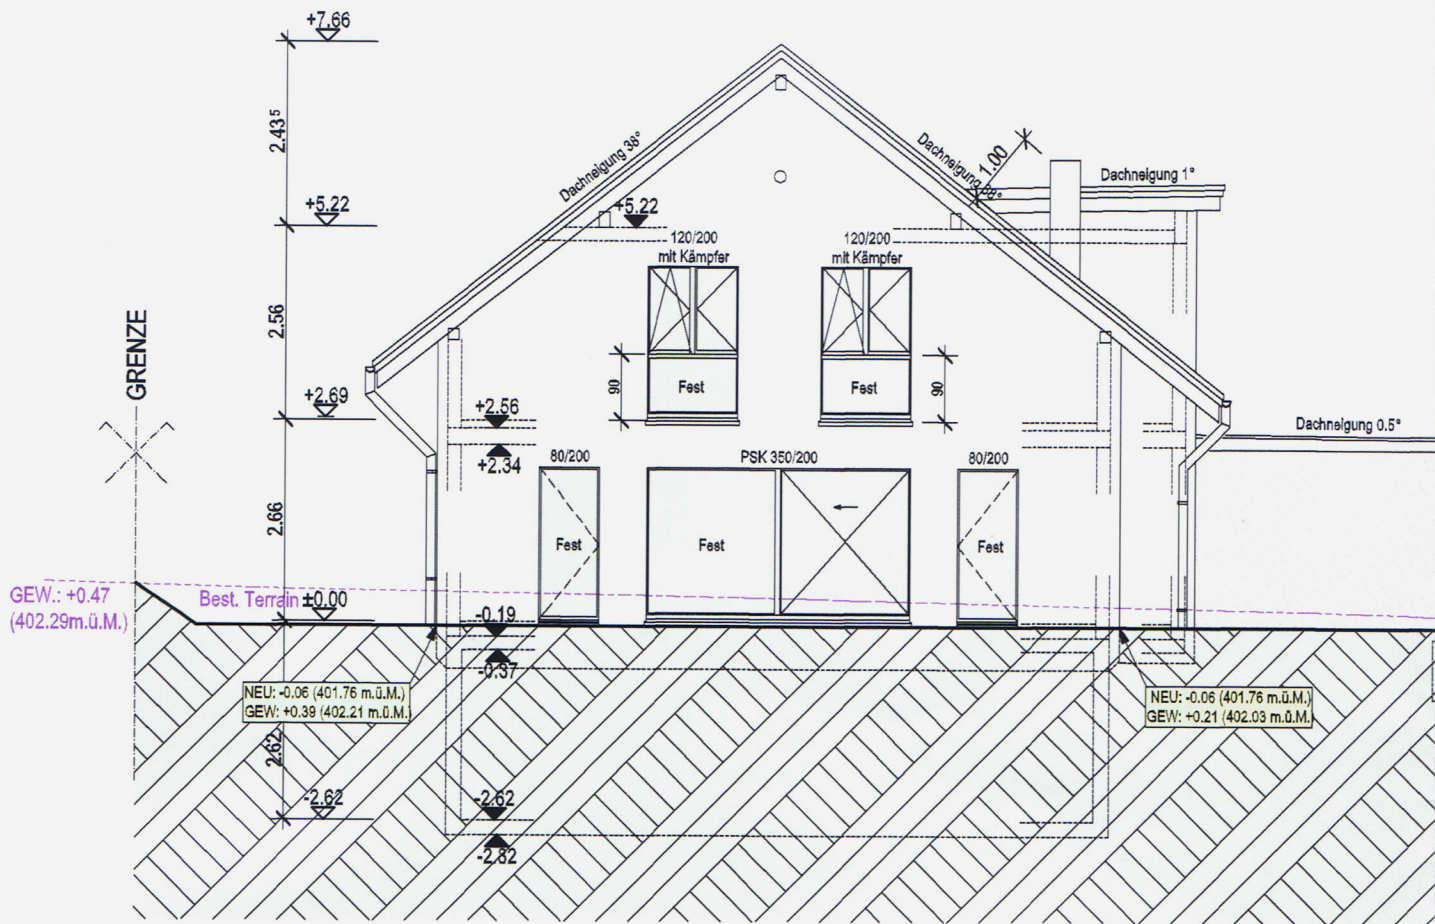

SÜDFASSADE