


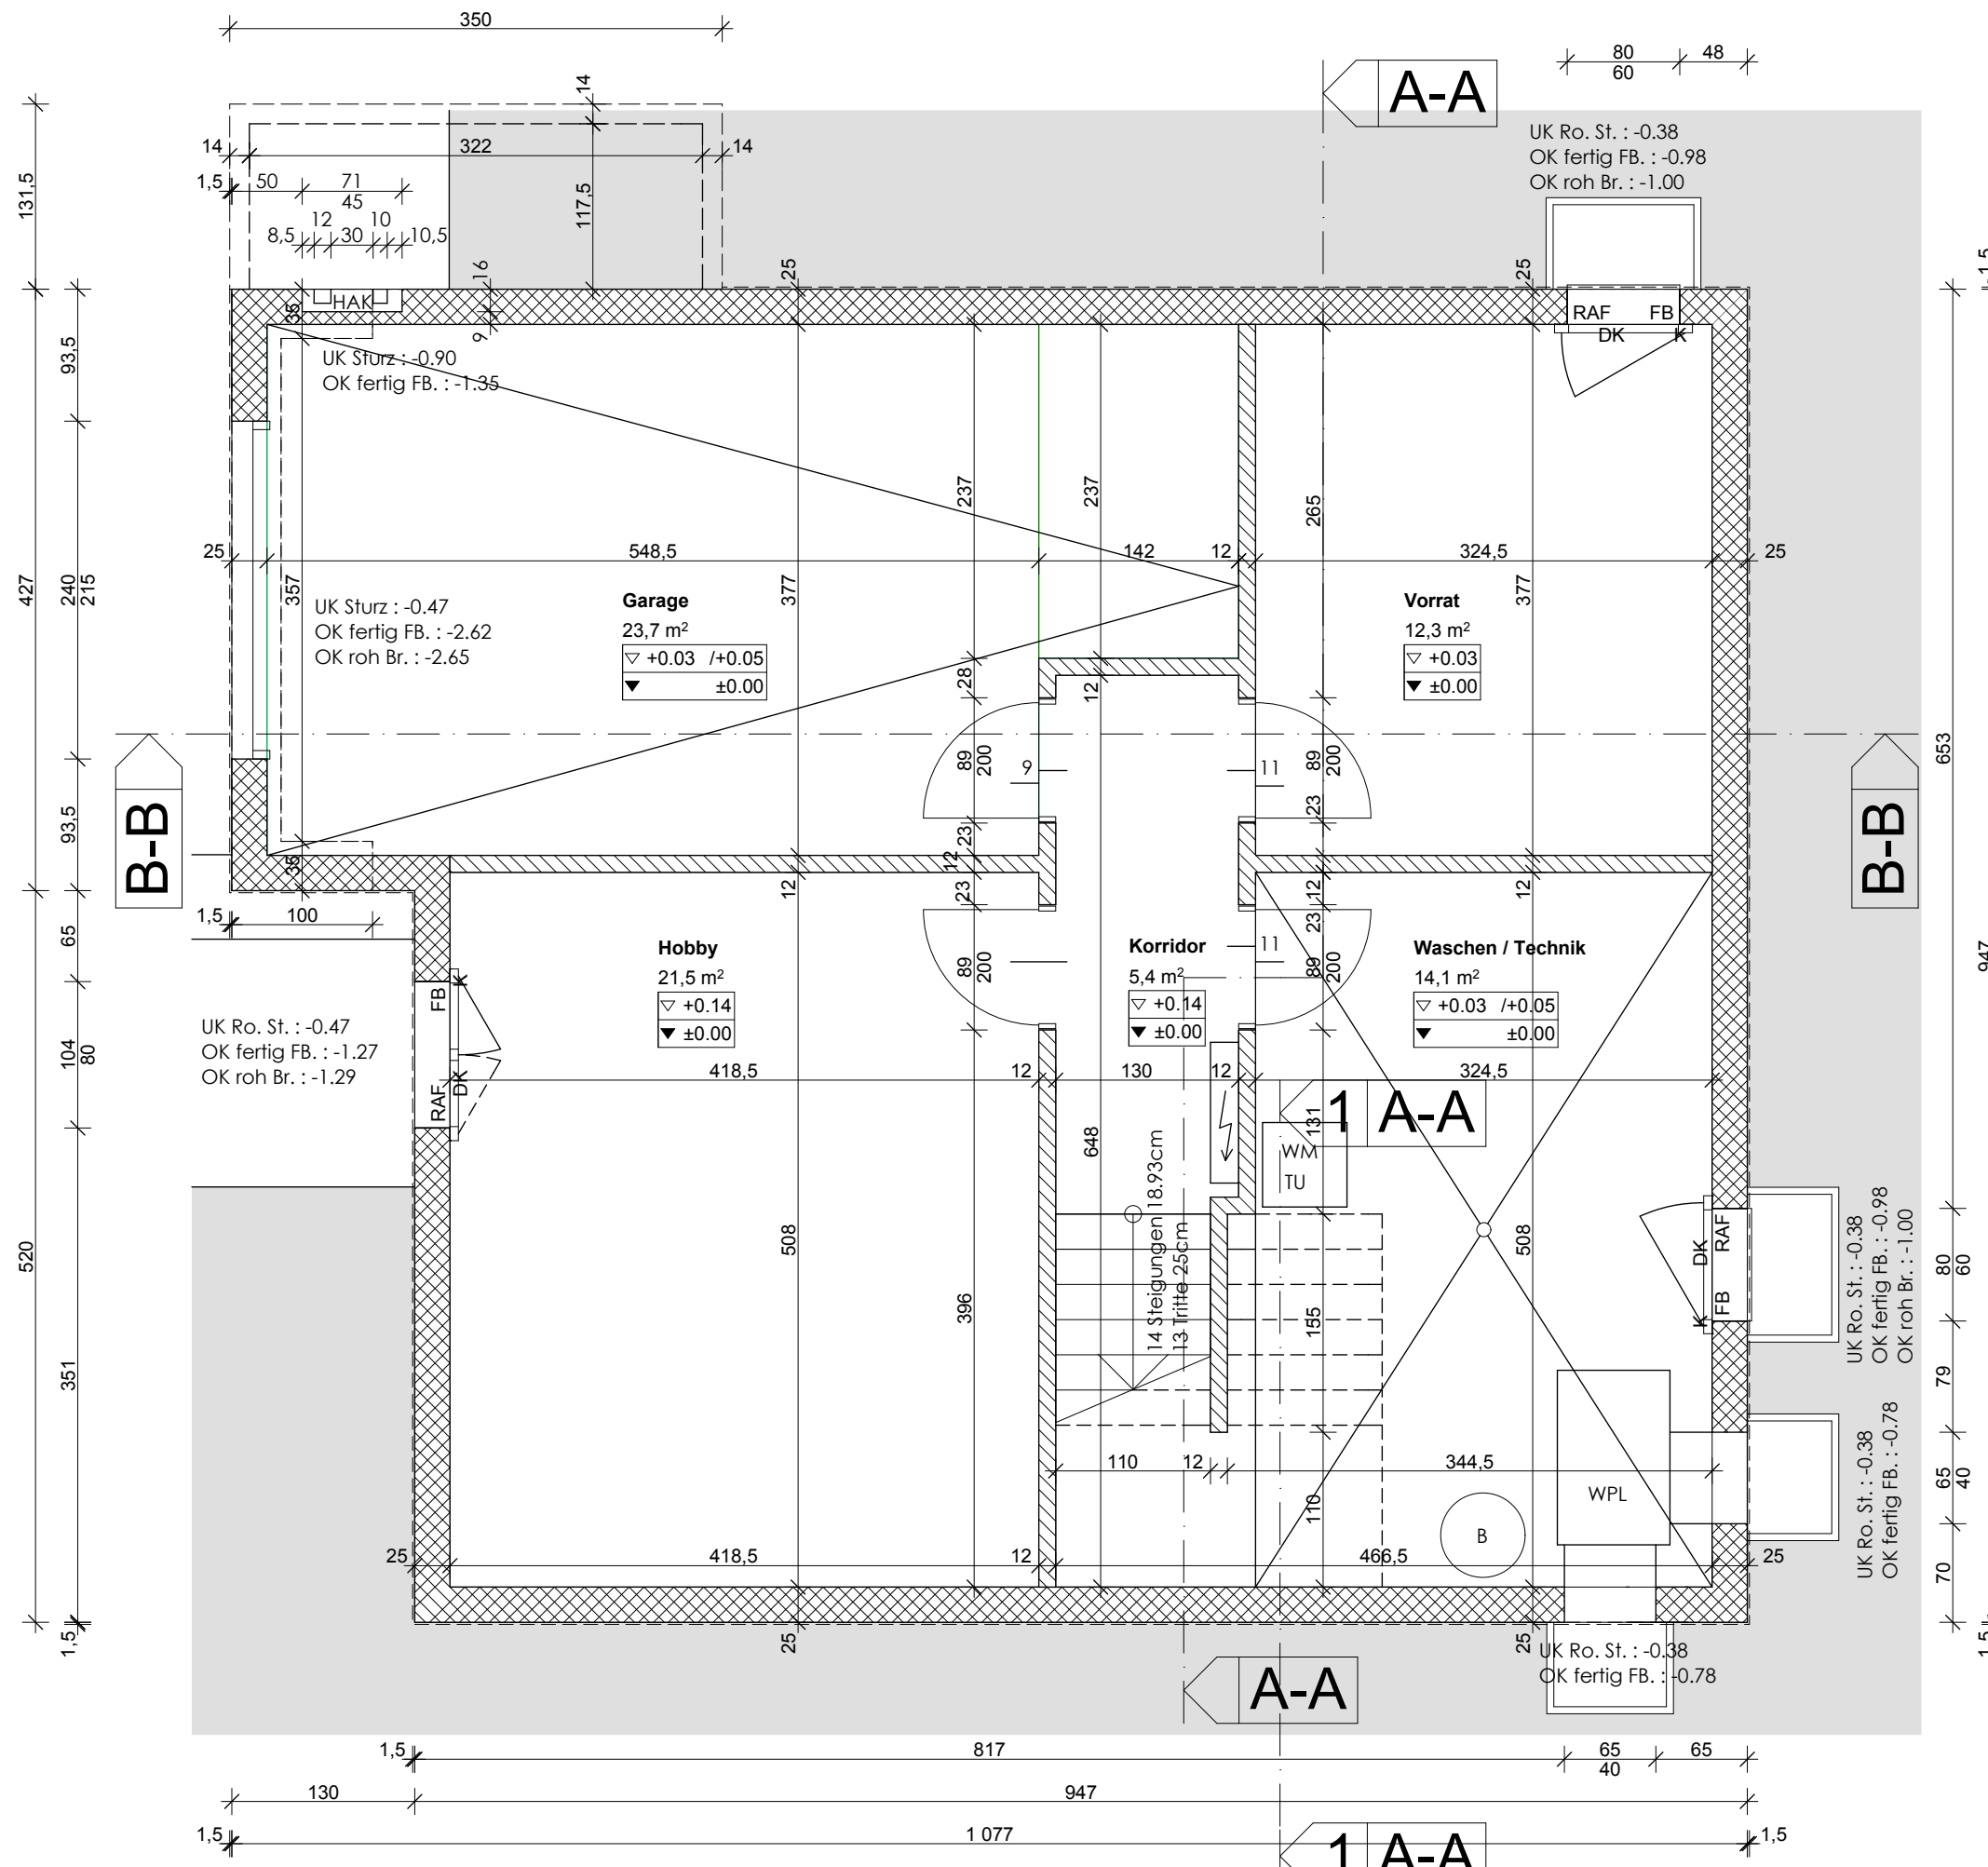

Untergeschoss 1:50

Meyer - Bieri AG
 Projekt : Tannenweg 14,
 Giebenach
 Parzelle : 1820
 Bauherr : Fam. Raimundo
 Muttentz: 06.10.2008 / FB