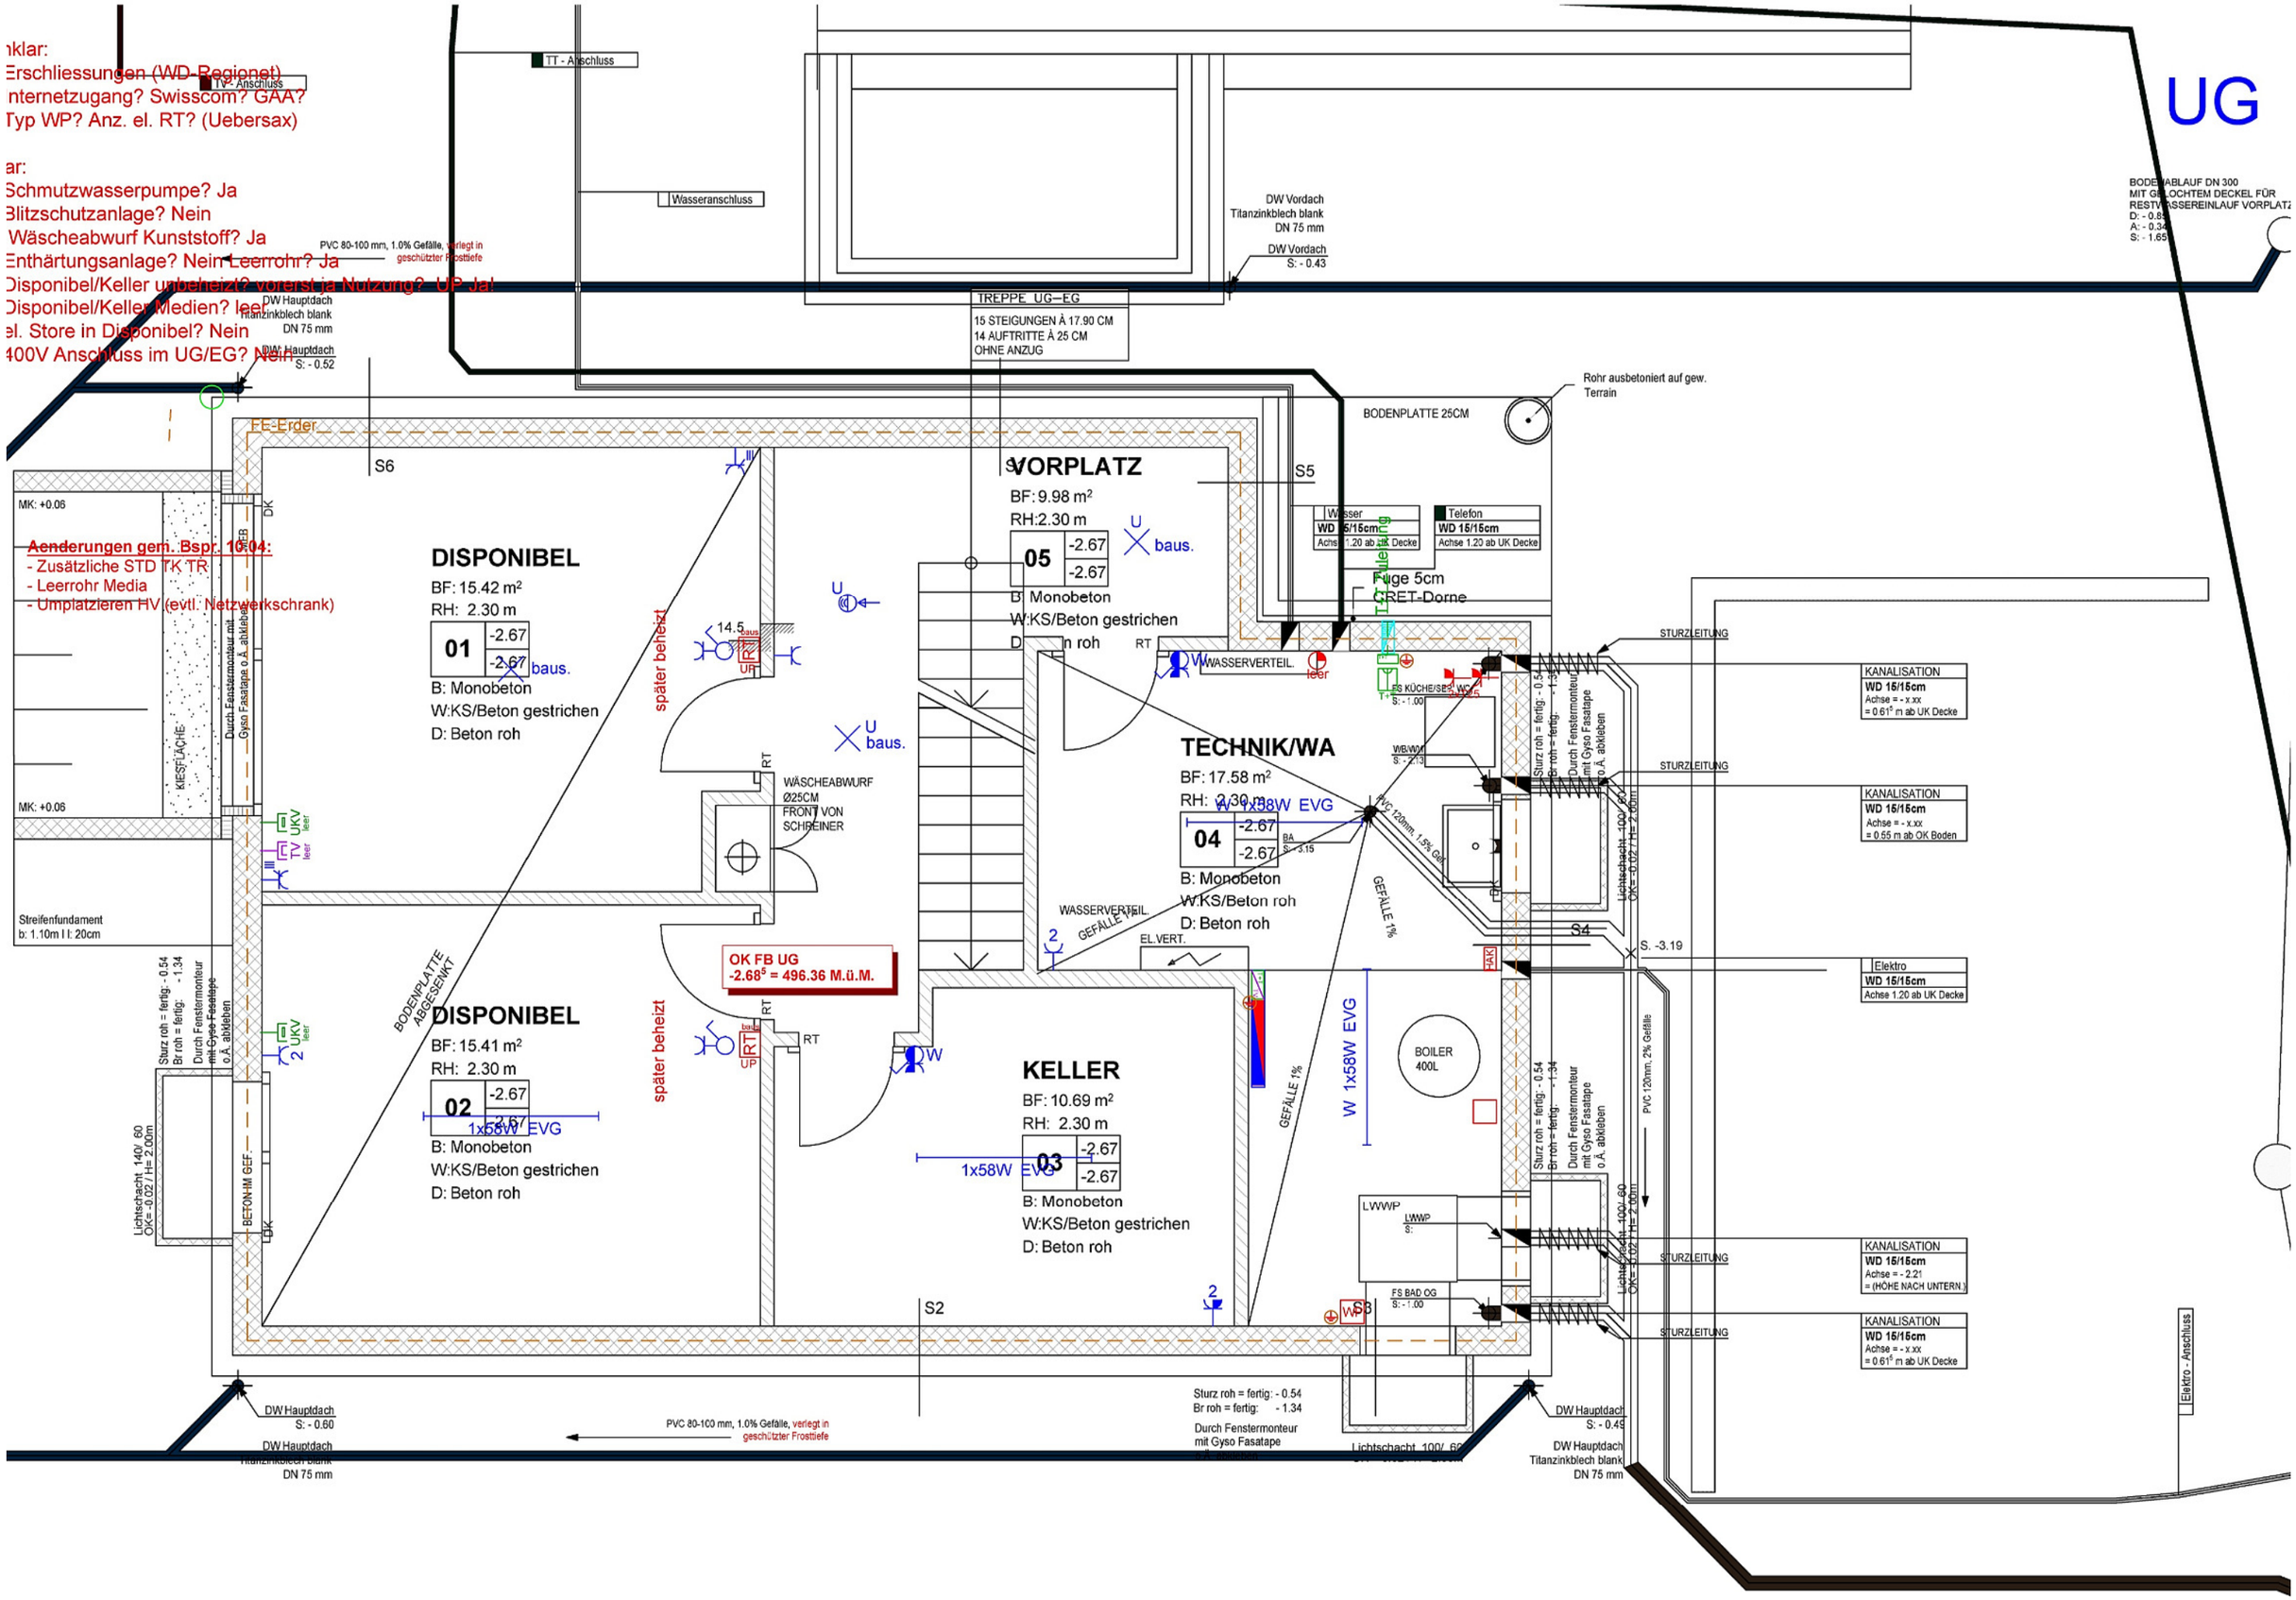

UG
nklar:
Erschliessungen (WD-Regionet)
Internetzugang? Swisscom? GAA?
Typ WP? Anz. el. RT? (Uebersax)
ar:
Schmutzwasserpumpe? Ja
Blitzschutzanlage? Nein
Wäscheabwurf Kunststoff? Ja
Enthärtungsanlage? Nein Leerrohr? Ja
Disponibel/Keller unbeheizt? vorerst ja Nutzung? UP Ja!
Disponibel/Keller Medien? leer
el. Store in Disponibel? Nein
400V Anschluss im UG/EG? Nein
Aenderungen gem. Bspr. 10.04:
- Zusätzliche STD TK TR
- Leerrohr Media
- Umplatzieren HV (evtl. Netzwerkschrank)
TT - Anschluss
TV - Anschluss
Wasseranschluss
PVC 80-100 mm, 1.0% Gefälle, verlegt in geschützter Frosttiefe
DW Vordach Titanzinkblech blank DN 75 mm
DW Vordach S: - 0.43
DW Hauptdach Titanzinkblech blank DN 75 mm
DW Hauptdach S: - 0.52
TREPPE UG—EG
15 STEIGUNGEN À 17.90 CM
14 AUFTRITTE À 25 CM
OHNE ANZUG
BODENABLAUF DN 300
MIT GELOCHTEM DECKEL FÜR
RESTWASSEREINLAUF VORPLATZ
D: - 0.85
A: - 0.34
S: - 1.65
Rohr ausbetoniert auf gew. Terrain
BODENPLATTE 25CM
FE-Erder
S6
S5
S4
S3
S2
MK: +0.06
MK: +0.06
DISPONIBEL
BF: 15.42 m²
RH: 2.30 m
01
-2.67
-2.67
baus.
B: Monobeton
W:KS/Beton gestrichen
D: Beton roh
VORPLATZ
BF: 9.98 m²
RH:2.30 m
05
-2.67
-2.67
baus.
B: Monobeton
W:KS/Beton gestrichen
D: Beton roh
Wasser
WD 15/15cm
Achse 1.20 ab UK Decke
Telefon
WD 15/15cm
Achse 1.20 ab UK Decke
Fuge 5cm
CRET-Dorne
T-C Zuleitung
WASSERVERTEIL.
leer
FS KÜCHE/SEP.
S: - 1.00
WB/WM
S: - 2.13
TECHNIK/WA
BF: 17.58 m²
RH: 2.30 m
04
-2.67
-2.67
W 1x58W EVG
BA
S: - 3.15
B: Monobeton
W:KS/Beton roh
D: Beton roh
WASSERVERTEIL.
GEFÄLLE 1%
EL.VERT.
GEFÄLLE 1%
W 1x58W EVG
BOILER 400L
LWWP
LWWP
S:
FS BAD OG
S: - 1.00
WÄSCHEABWURF Ø25CM FRONT VON SCHREINER
später beheizt
später beheizt
OK FB UG
-2.68⁵ = 496.36 M.ü.M.
DISPONIBEL
BF: 15.41 m²
RH: 2.30 m
02
-2.67
-2.67
1x58W EVG
B: Monobeton
W:KS/Beton gestrichen
D: Beton roh
KELLER
BF: 10.69 m²
RH: 2.30 m
03
-2.67
-2.67
1x58W EVG
B: Monobeton
W:KS/Beton gestrichen
D: Beton roh
BODENPLATTE ABGESENKT
KIESFLÄCHE
Streifenfundament
b: 1.10m l l: 20cm
Durch Fenstermonteur mit Gyso Fasatape o.Ä. abkleben
Sturz roh = fertig: - 0.54
Br roh = fertig: - 1.34
Durch Fenstermonteur mit Gyso Fasatape o.Ä. abkleben
Lichtschacht 140/ 60
OK= -0.02 / H= 2.00m
BETON-IM GEF.
STURZLEITUNG
KANALISATION
WD 15/15cm
Achse = - x.xx
= 0.61⁵ m ab UK Decke
KANALISATION
WD 15/15cm
Achse = - x.xx
= 0.55 m ab OK Boden
Elektro
WD 15/15cm
Achse 1.20 ab UK Decke
S. -3.19
PVC 120mm, 2% Gefälle
KANALISATION
WD 15/15cm
Achse = - 2.21
= (HÖHE NACH UNTERN.)
KANALISATION
WD 15/15cm
Achse = - x.xx
= 0.61⁵ m ab UK Decke
Elektro - Anschluss
DW Hauptdach
S: - 0.60
DW Hauptdach Titanzinkblech blank DN 75 mm
PVC 80-100 mm, 1.0% Gefälle, verlegt in geschützter Frosttiefe
Sturz roh = fertig: - 0.54
Br roh = fertig: - 1.34
Durch Fenstermonteur mit Gyso Fasatape o.Ä. abkleben
Lichtschacht 100/ 60
DW Hauptdach
S: - 0.49
DW Hauptdach Titanzinkblech blank DN 75 mm