


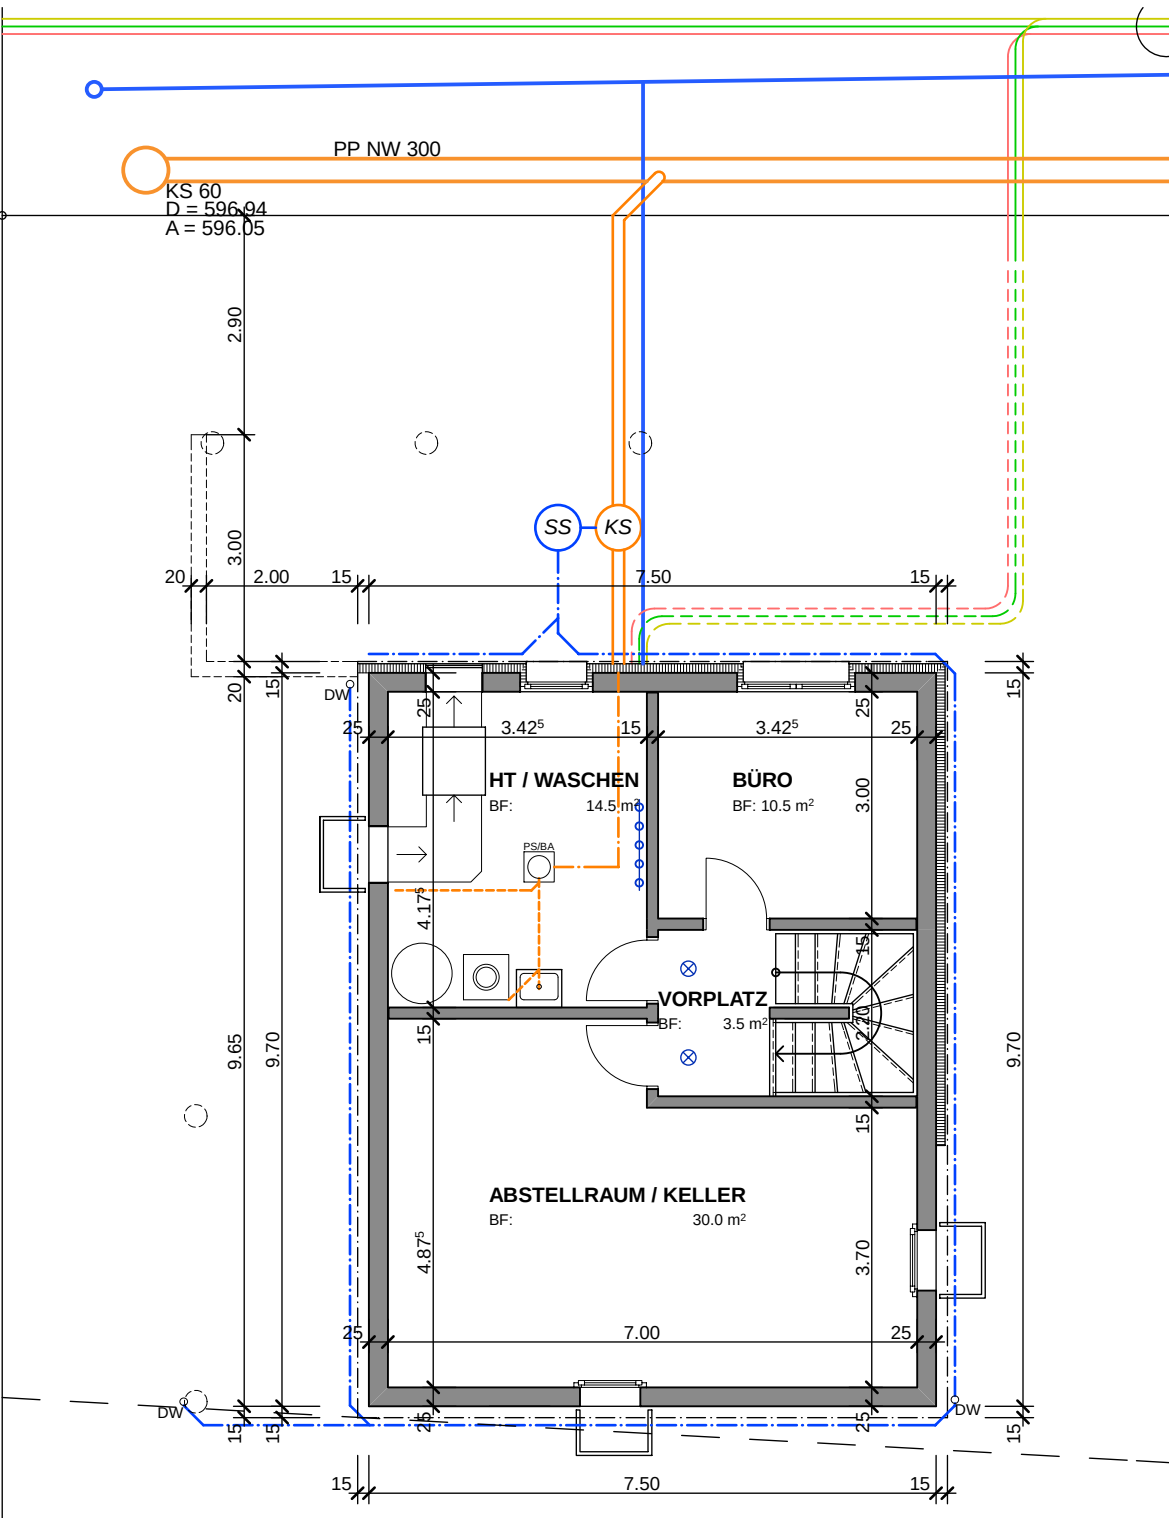

Solothurn den

Bauherrschaft

Grundeigentümer

Architekt/Generalunternehmung

- Kanalisation
- Wasser
- Elektro
- G AG
- Swiscom
- Sickerleitung

± 0.00 = 598.40 M.ü.M.

Planstand:

25.02.08

Neubau EFH Niederhäuser Aschwanden 4514 Lommiswil		branschisattlersteigerpartner Architekten und Planer AG Nikl. Konrad-Strasse 28 4500 Solothurn Tel. 032 623 42 25 Fax 032 622 19 49 info@bssp.ch www.bssp.ch		
Baugesuch		Dat.	Gr.	
Untergeschoss / Werkleitungen		Gez.	07.09.07	A4
Rev.		Mst.	md	Auftrag Nr.
Kopie		1 : 100		3771