


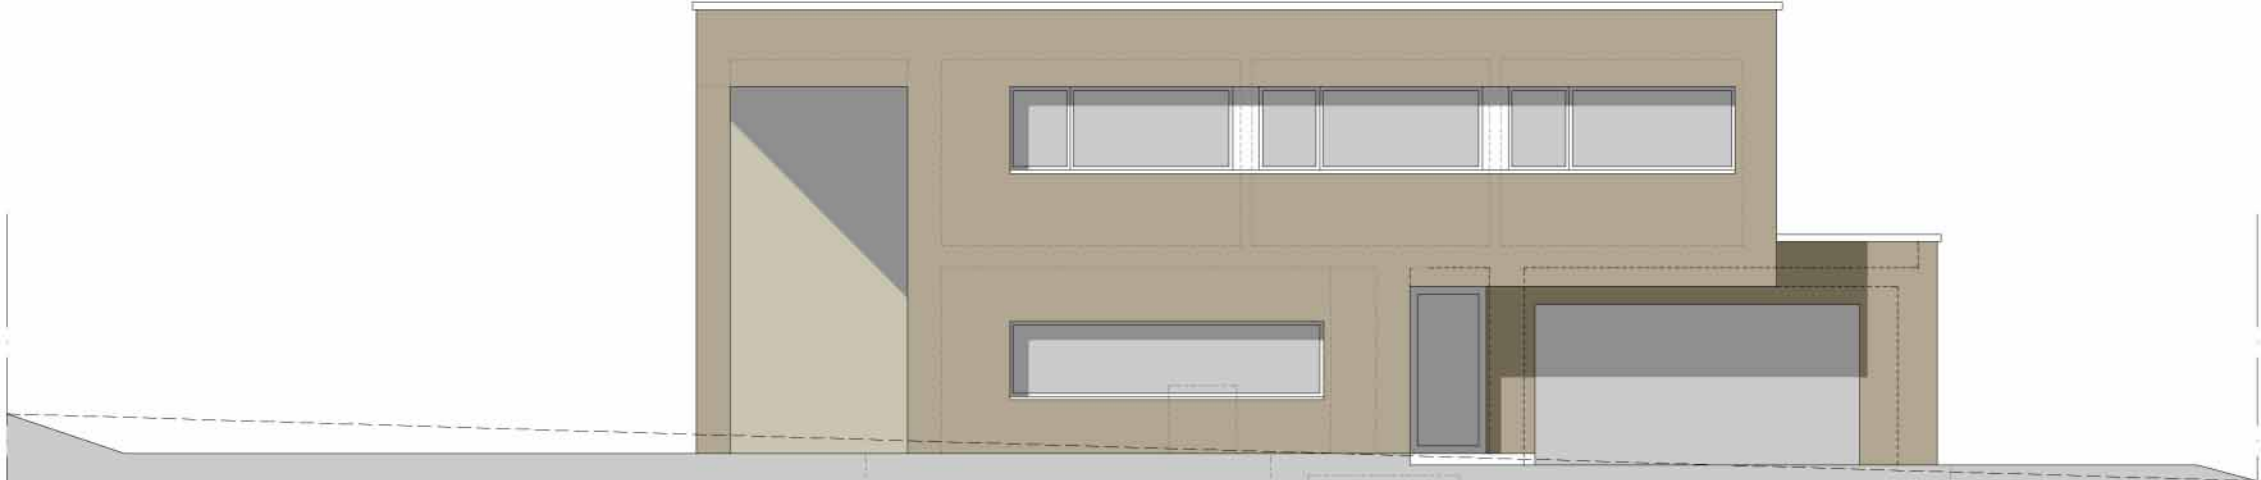

Südostfassade



Südwestfassade




0110

Fassaden Süd

1:100

Former Architekten AG Aarburgerstrasse 6 CH-4800 Zofingen T: 062 751 92 91 F: 062 751 92 66 info@formerarchitekten.ch

Format	A3
Datum	23.04.2010
Gezeichnet	bj
Revidiert	
Plan Nr.	

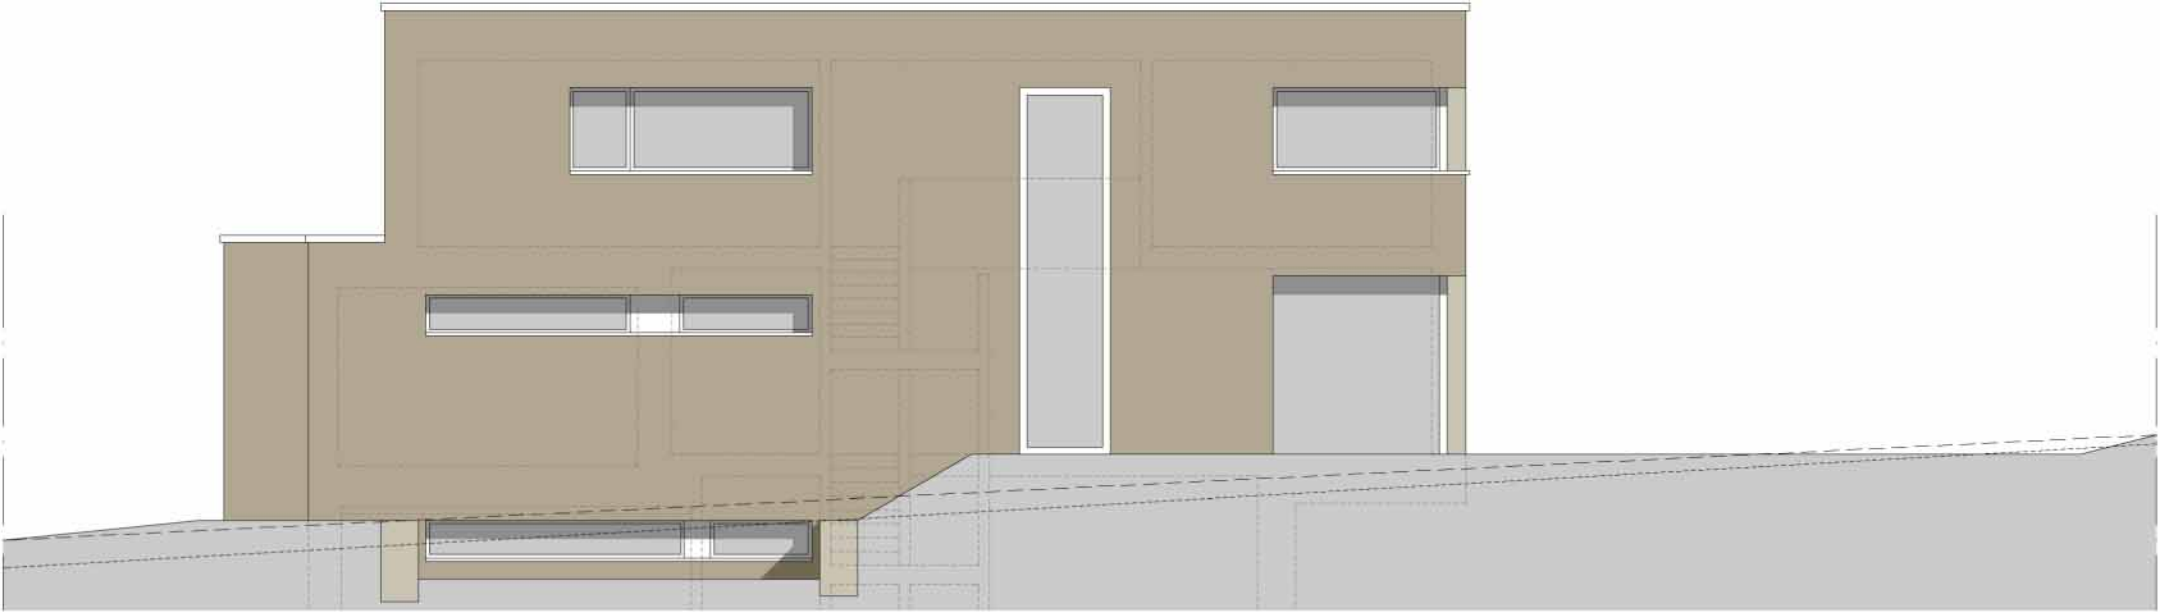

Nordwestfassade




0110

Fassaden Nord

1:100

Former Architekten AG Aarburgerstrasse 6 CH-4800 Zofingen T: 062 751 92 91 F: 062 751 92 66 info@formerarchitekten.ch

Format	A3
Datum	23.04.2010
Gezeichnet	bj
Revidiert	
Plan Nr.	

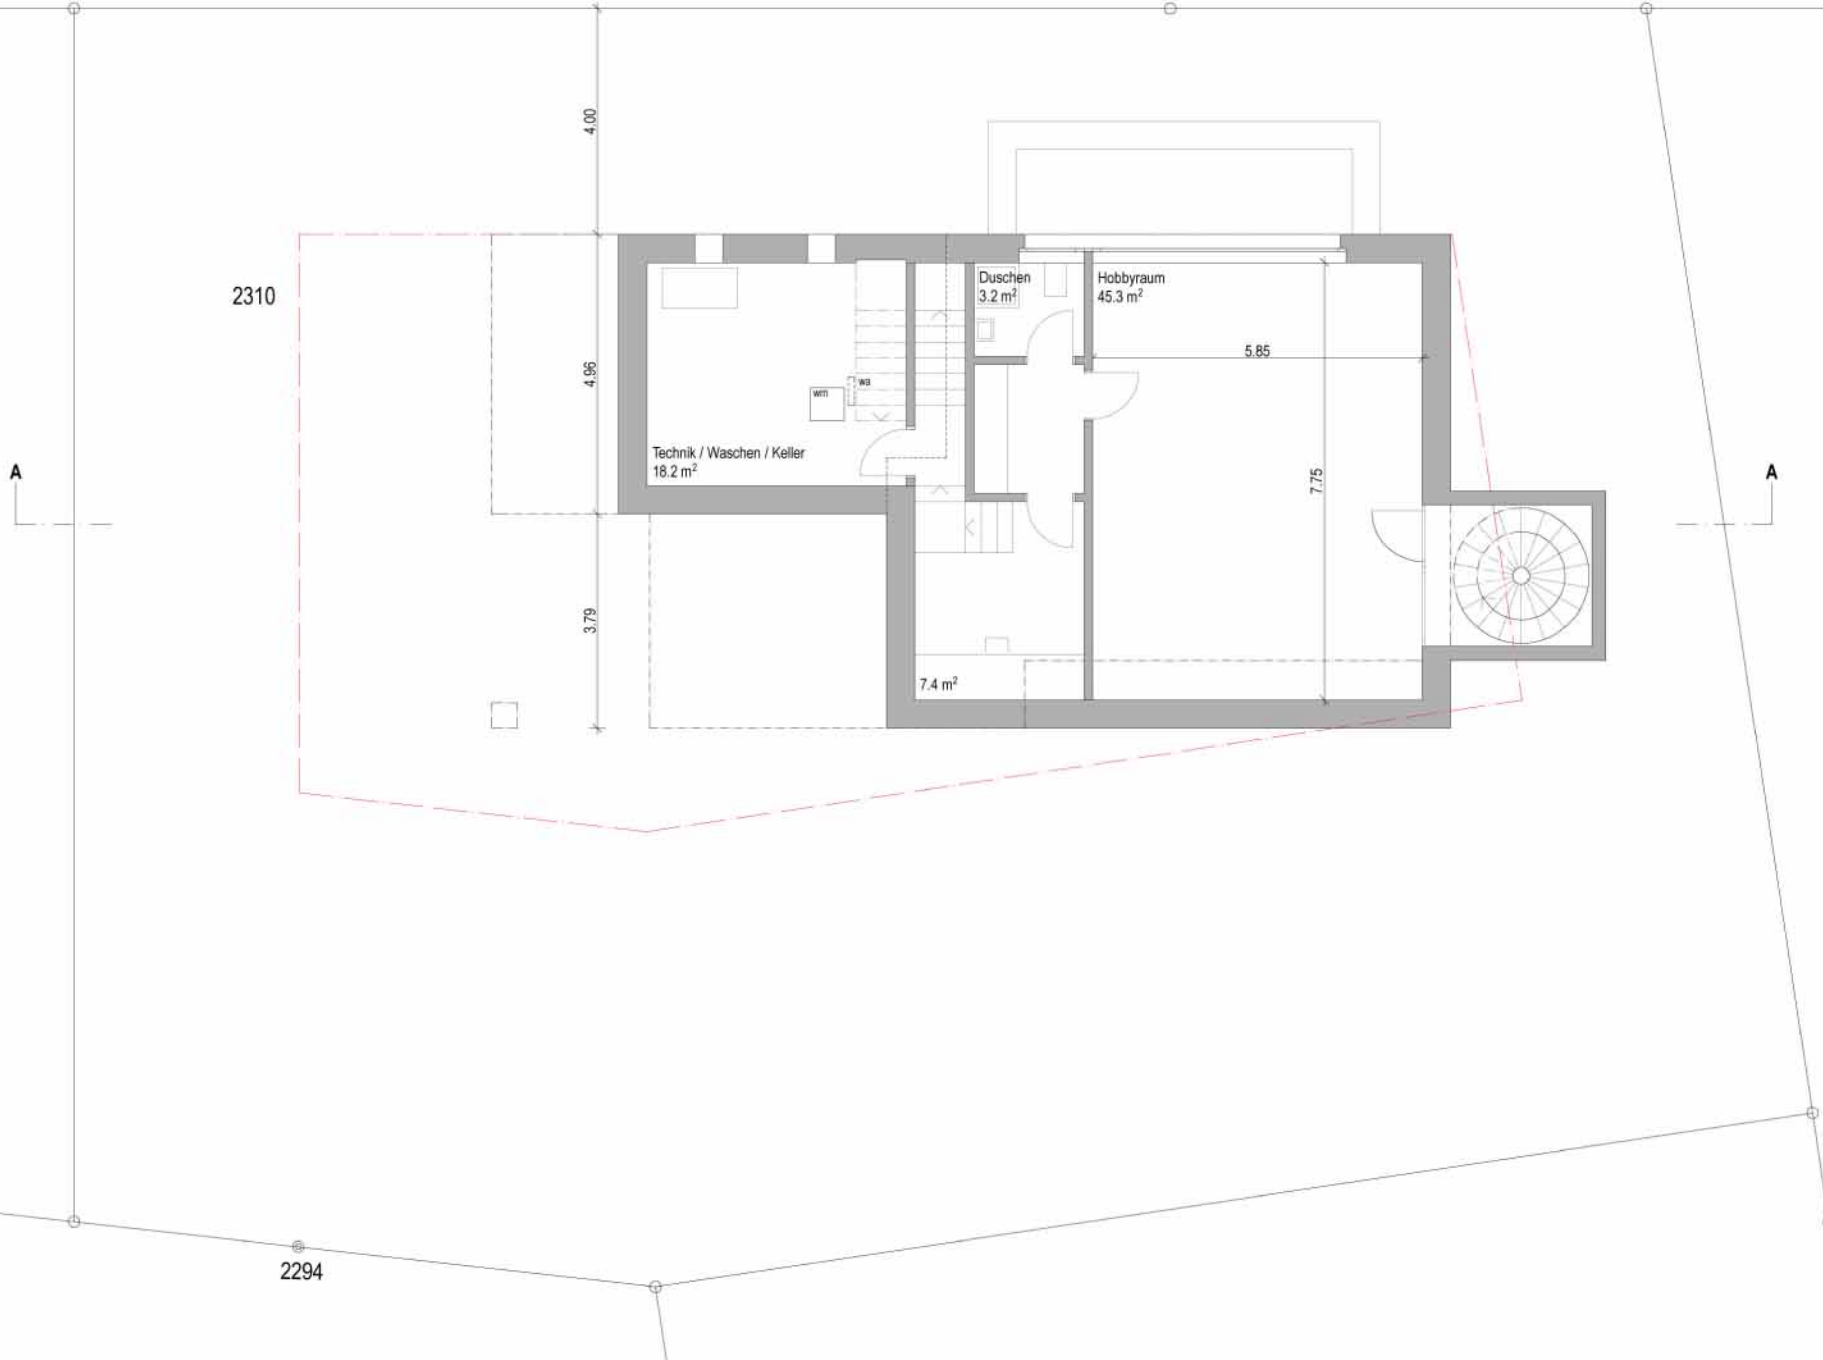


0110

Untergeschoss

1:100

Former Architekten AG Aarburgerstrasse 6 CH-4800 Zofingen T: 062 751 92 91 F: 062 751 92 66 info@formerarchitekten.ch

Format	A3
Datum	18.05.2010
Gezeichnet	sj
Revidiert	
Plan Nr.	

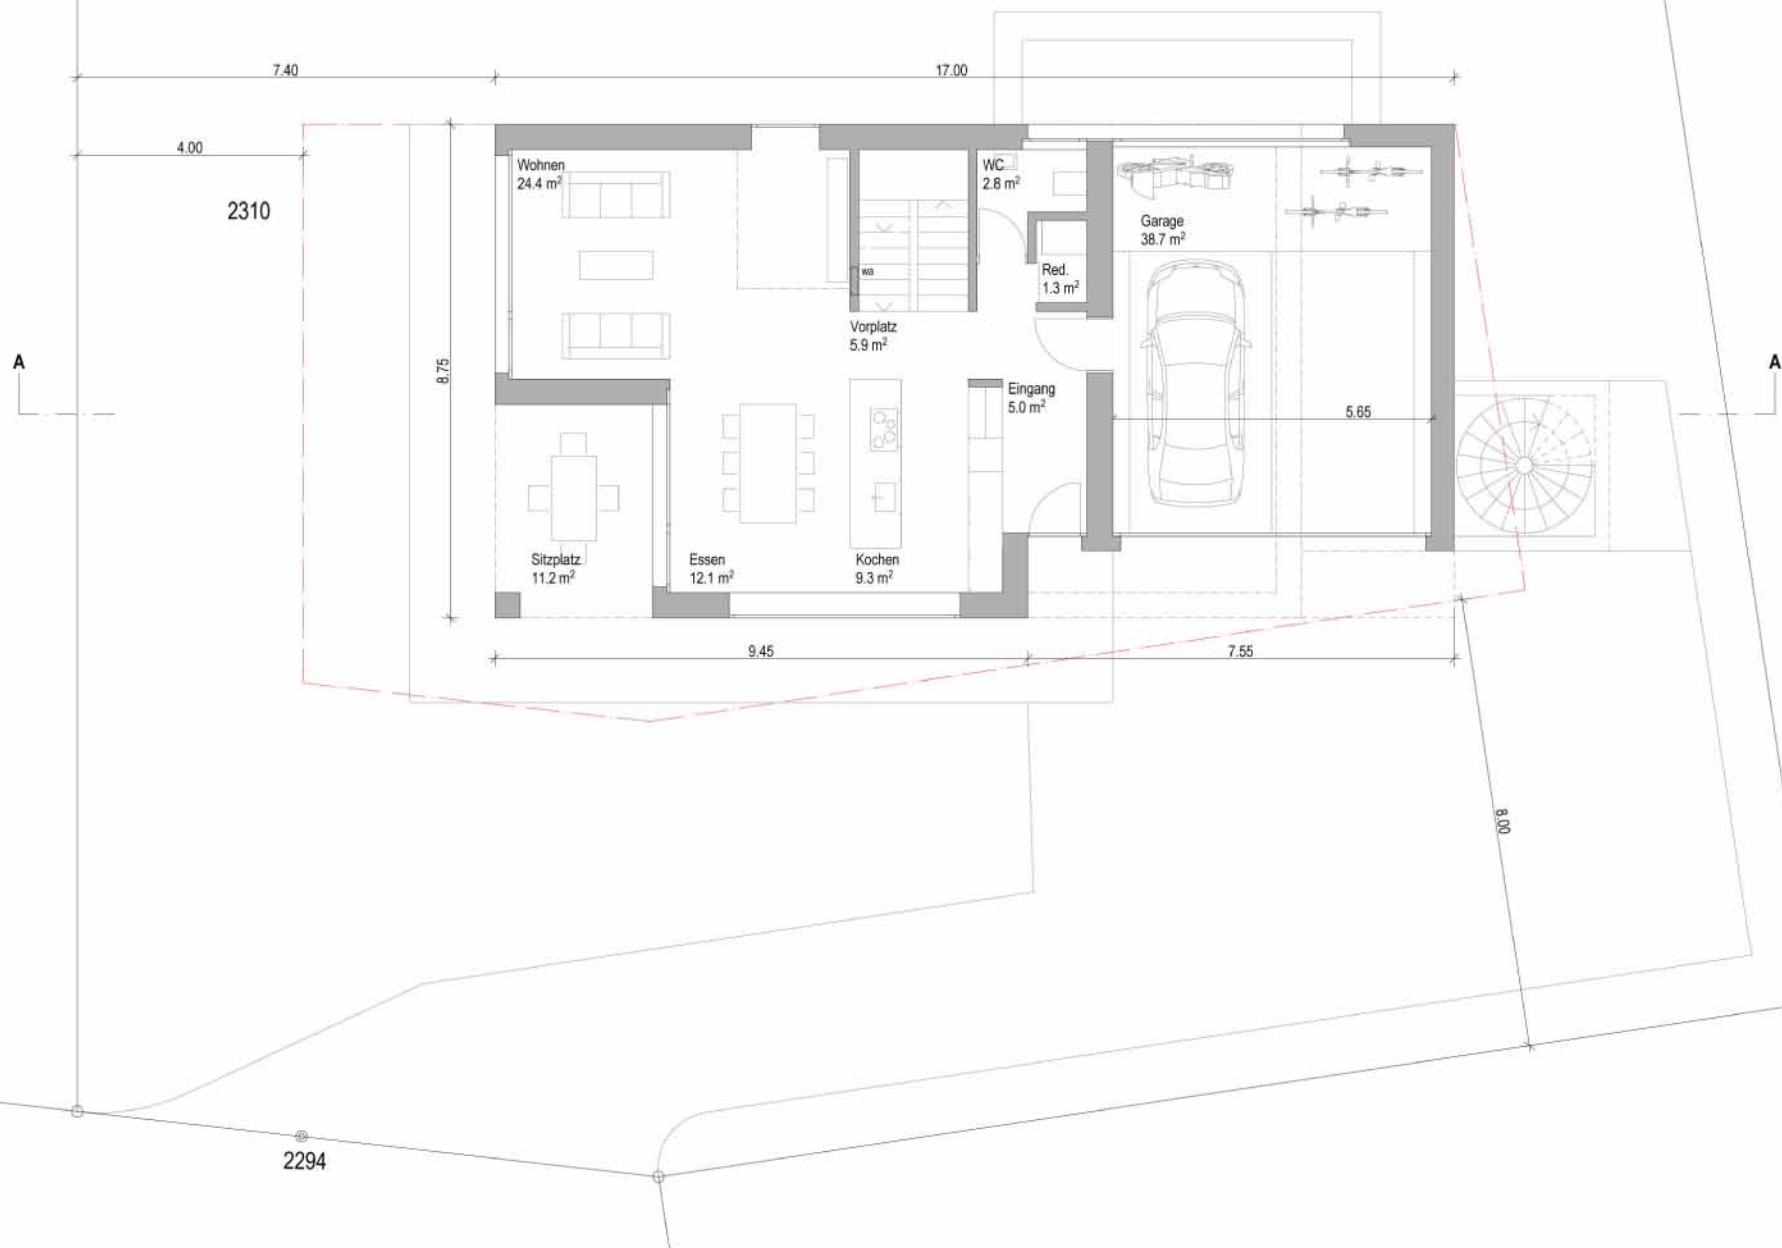


0110

Erdgeschoss

1:100

Former Architekten AG Aarburgerstrasse 6 CH-4800 Zofingen T: 062 751 92 91 F: 062 751 92 66 info@formerarchitekten.ch

Format	A3
Datum	18.05.2010
Gezeichnet	aj
Revidiert	
Plan Nr.	

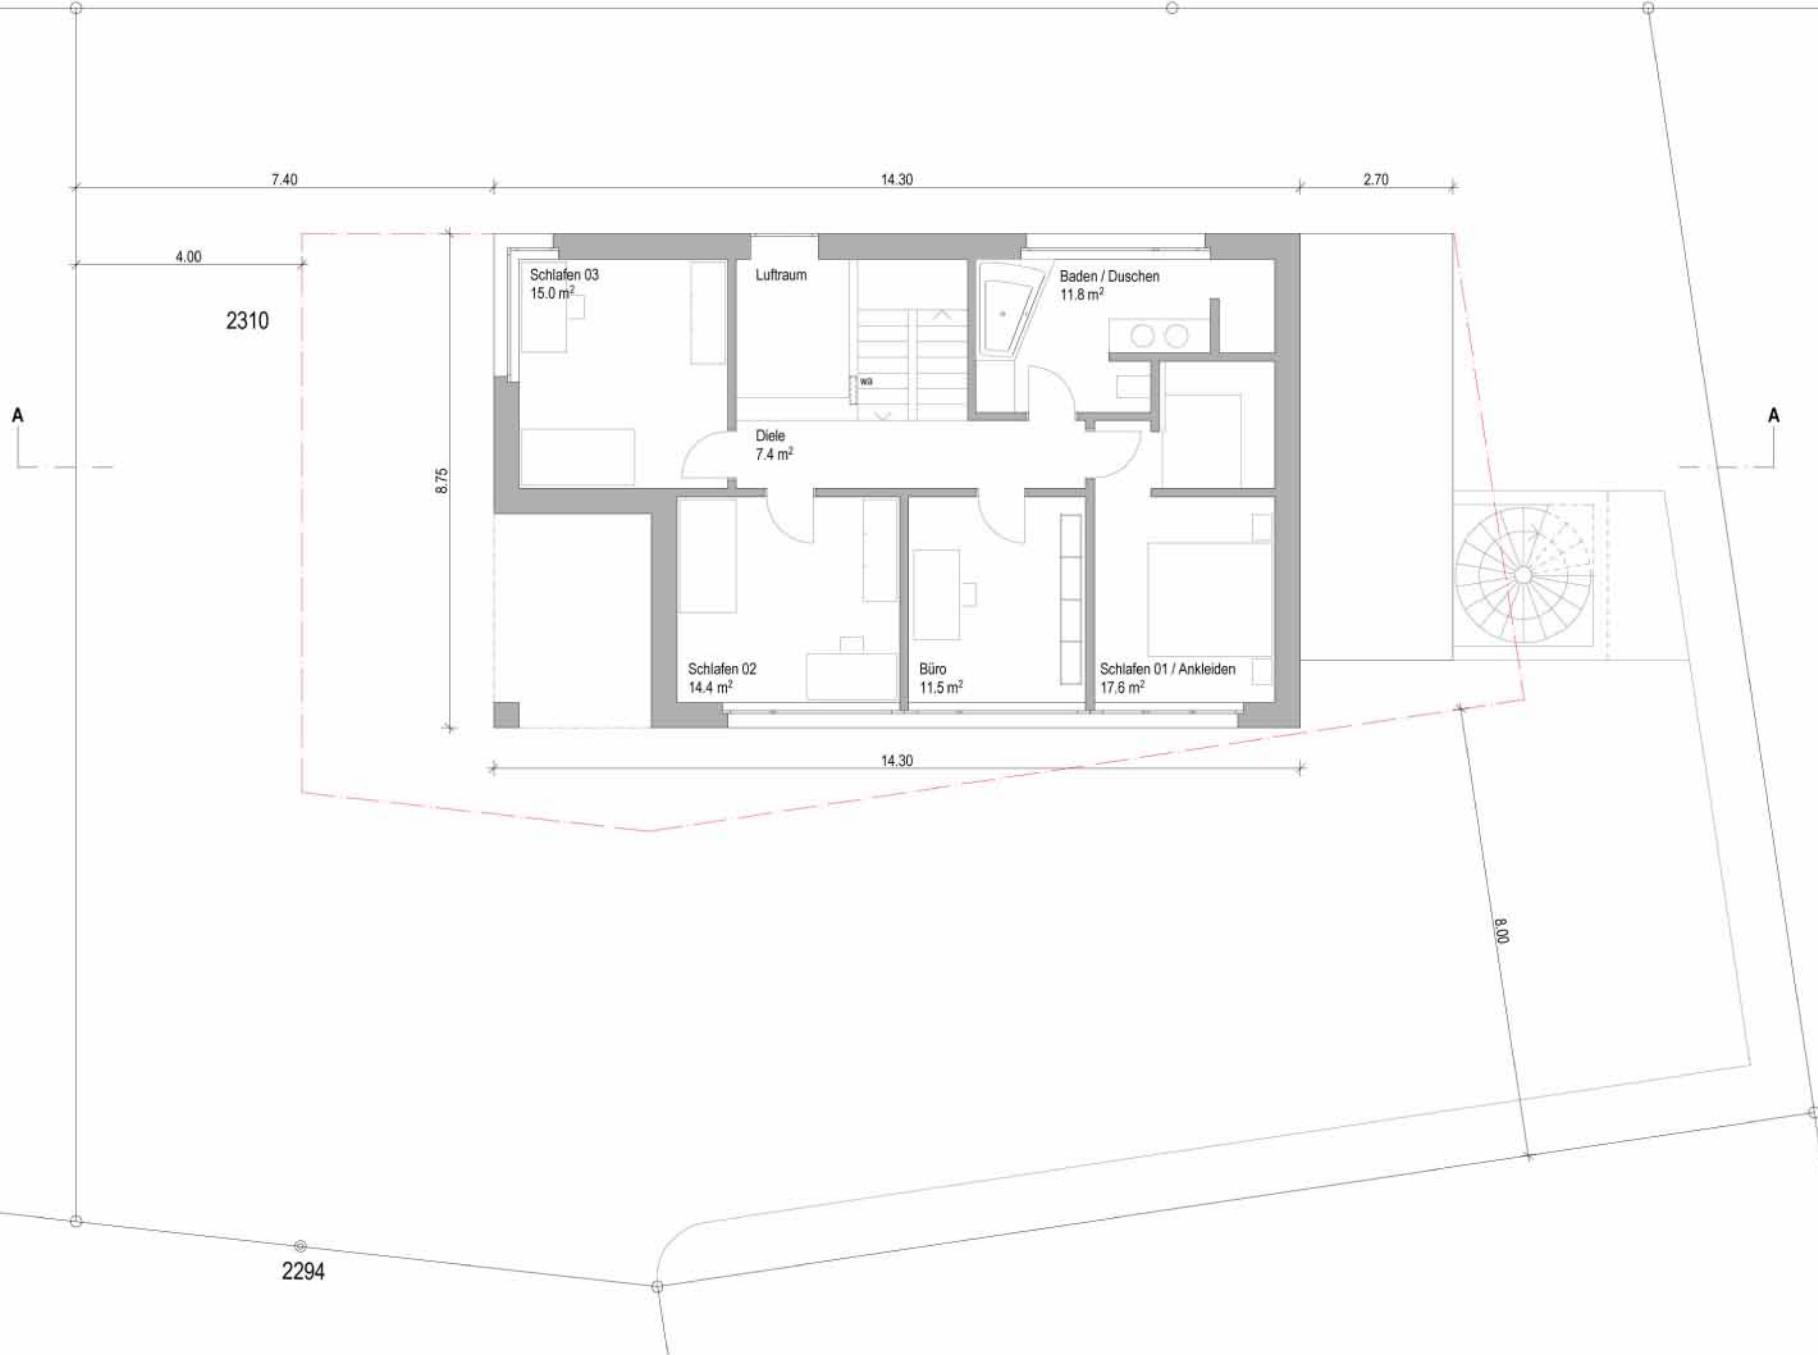

0110

Obergeschoss

1:100

Former Architekten AG Aarburgerstrasse 6 CH-4800 Zofingen T: 062 751 92 91 F: 062 751 92 66 info@formerarchitekten.ch

Format	A3
Datum	18.05.2010
Gezeichnet	bj
Revidiert	
Plan Nr.	

