



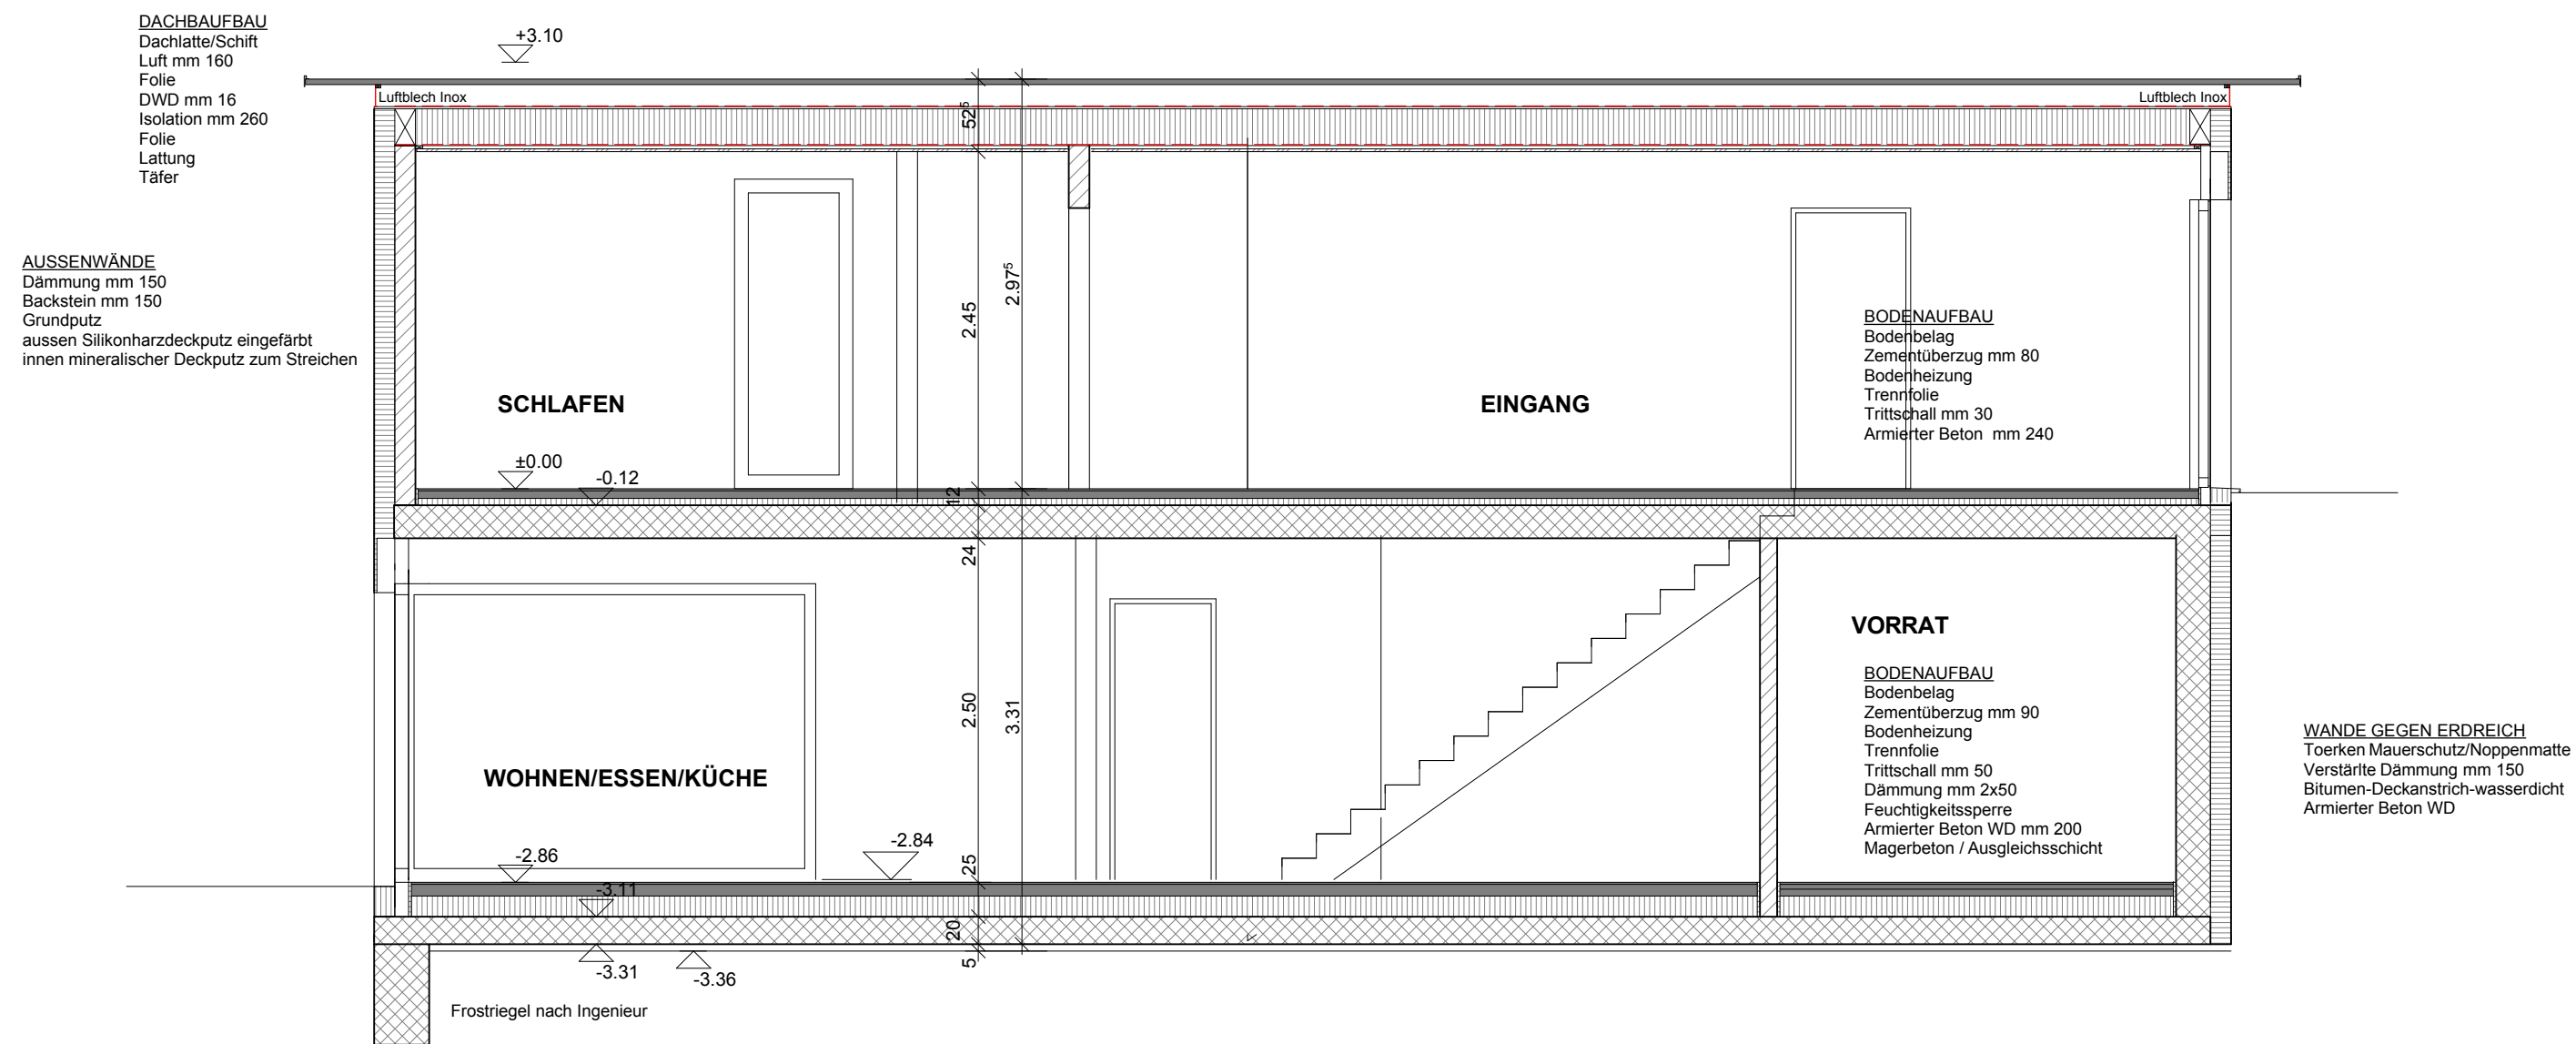


SNITT A-A


SÜD-OST FASSADE

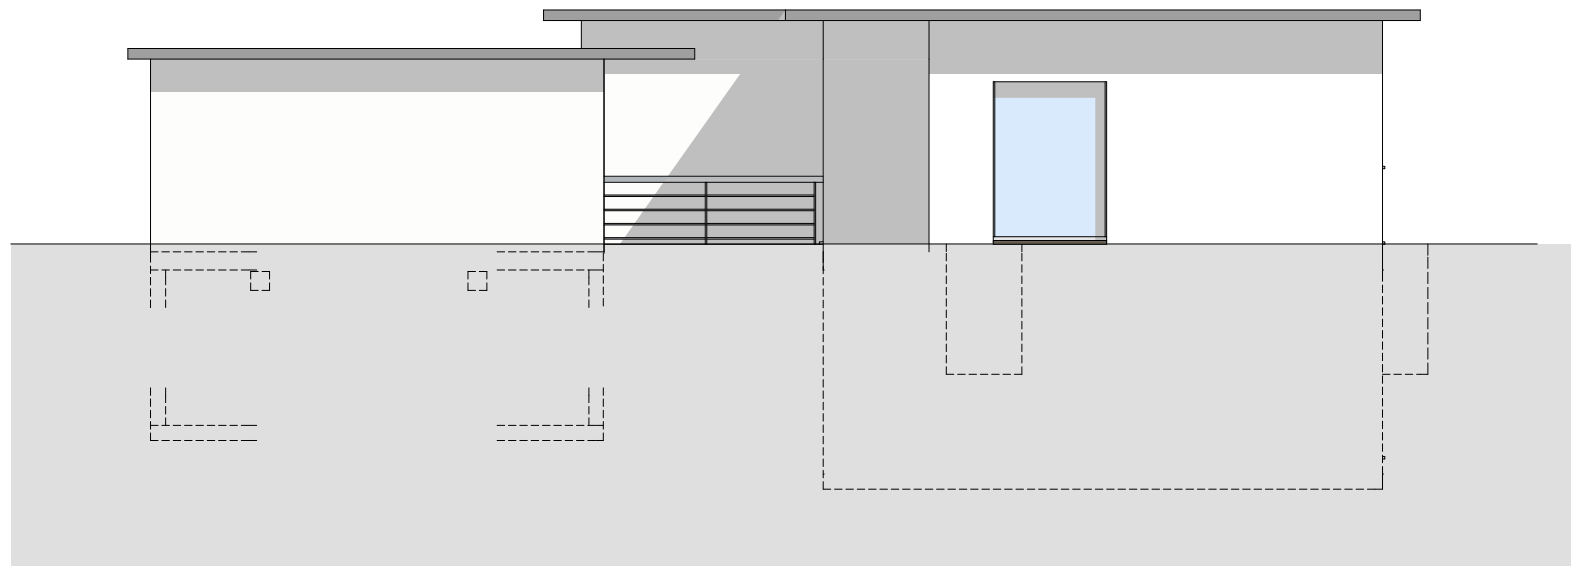


NORD-OST FASSADE

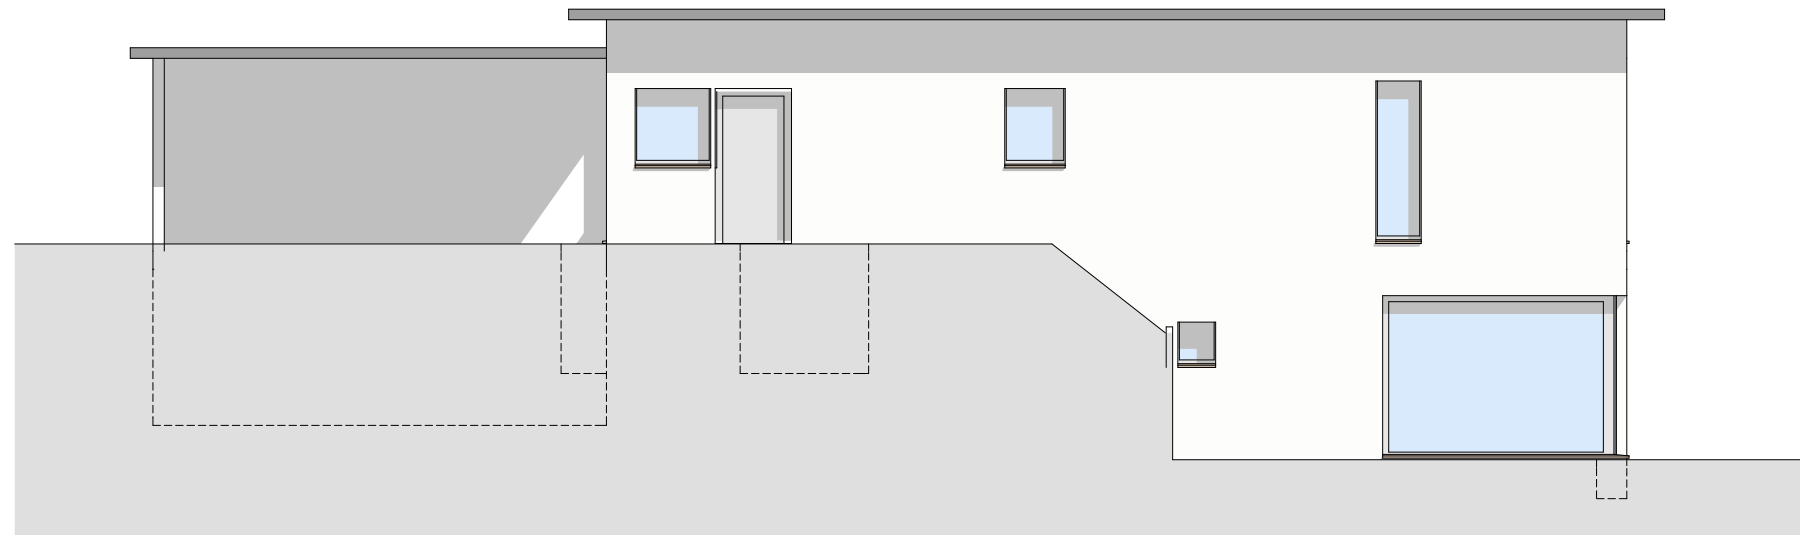

SÜD-WEST FASSADE

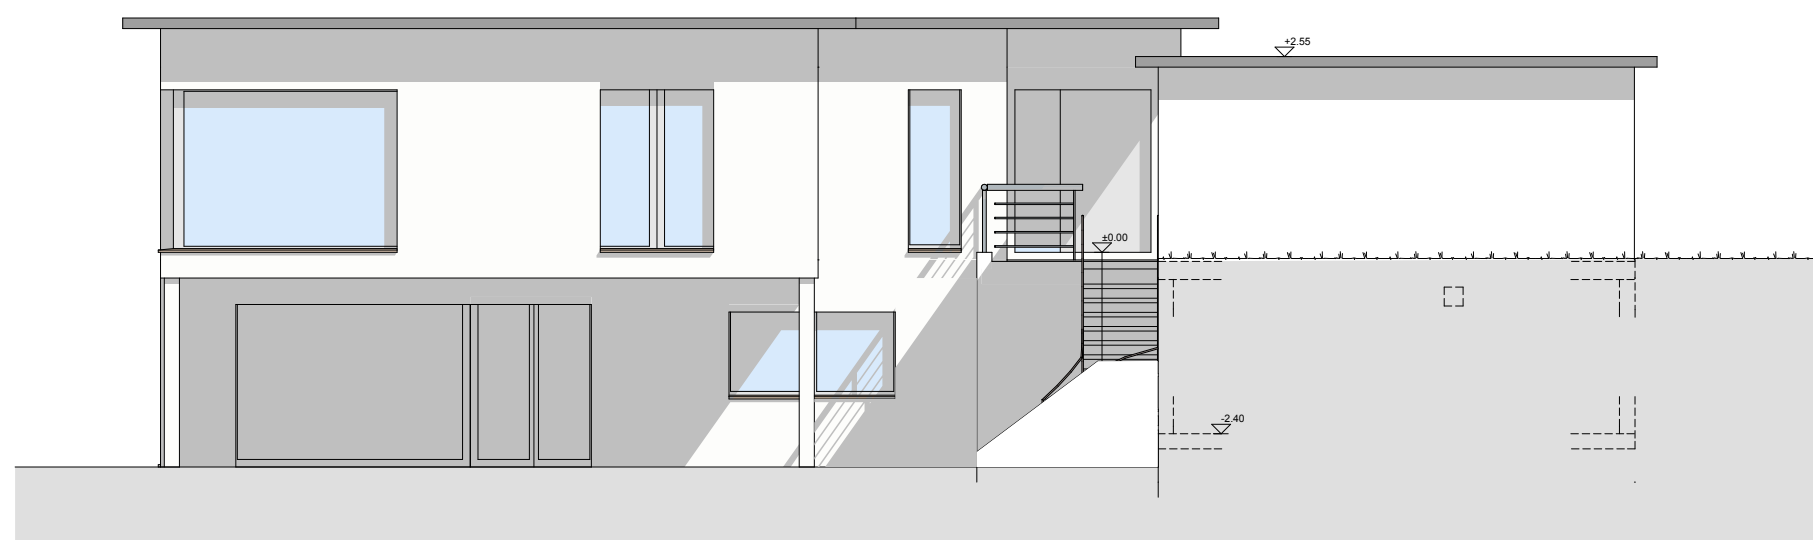

NORD-WEST FASSADE

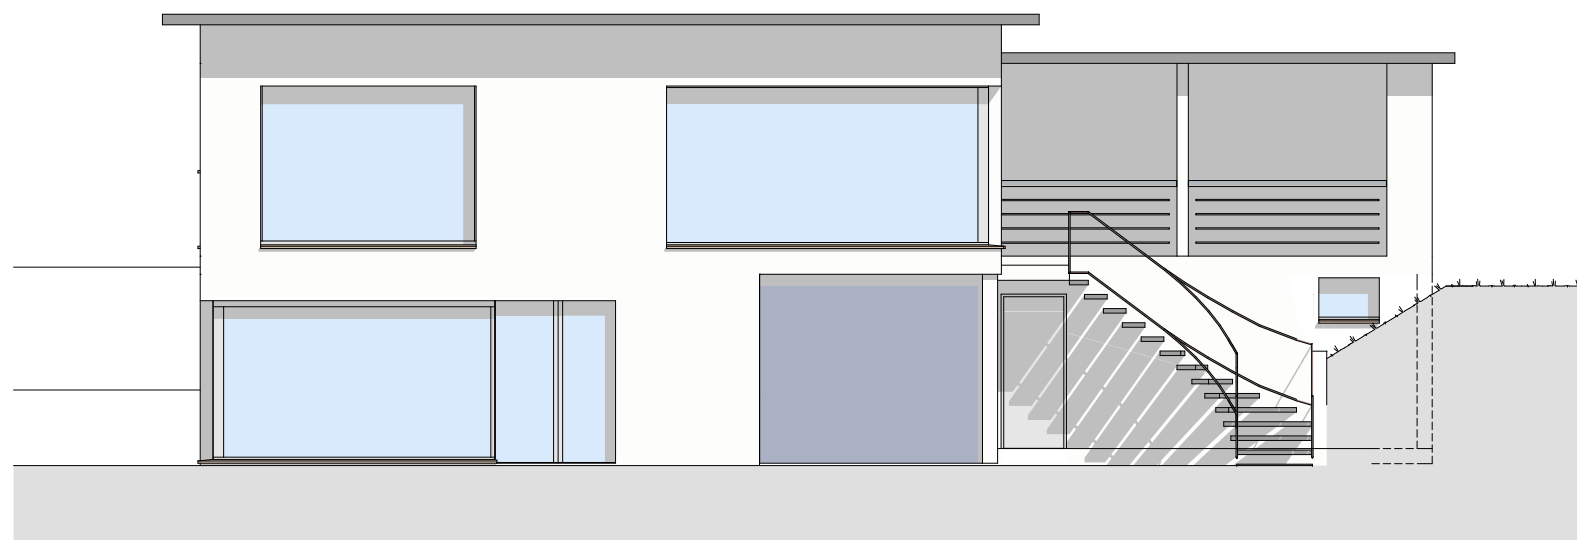

objekt

neubau einfamilienhaus
zihlmann-eckert
winterthalen
4852 rothrist

bauherrschaft

zihlmann-eckert
winterthalen
4852 rothrist

plantitel

schnitt a-a / fassaden

massstab

1: 50 / 100

datum / gez. hu

27. aug. 2010

änderung

bauherrschaft

planverfasser

p. vonlanthen
architekturbüro
4852 rothrist
tel. 062 794 - 14 - 45