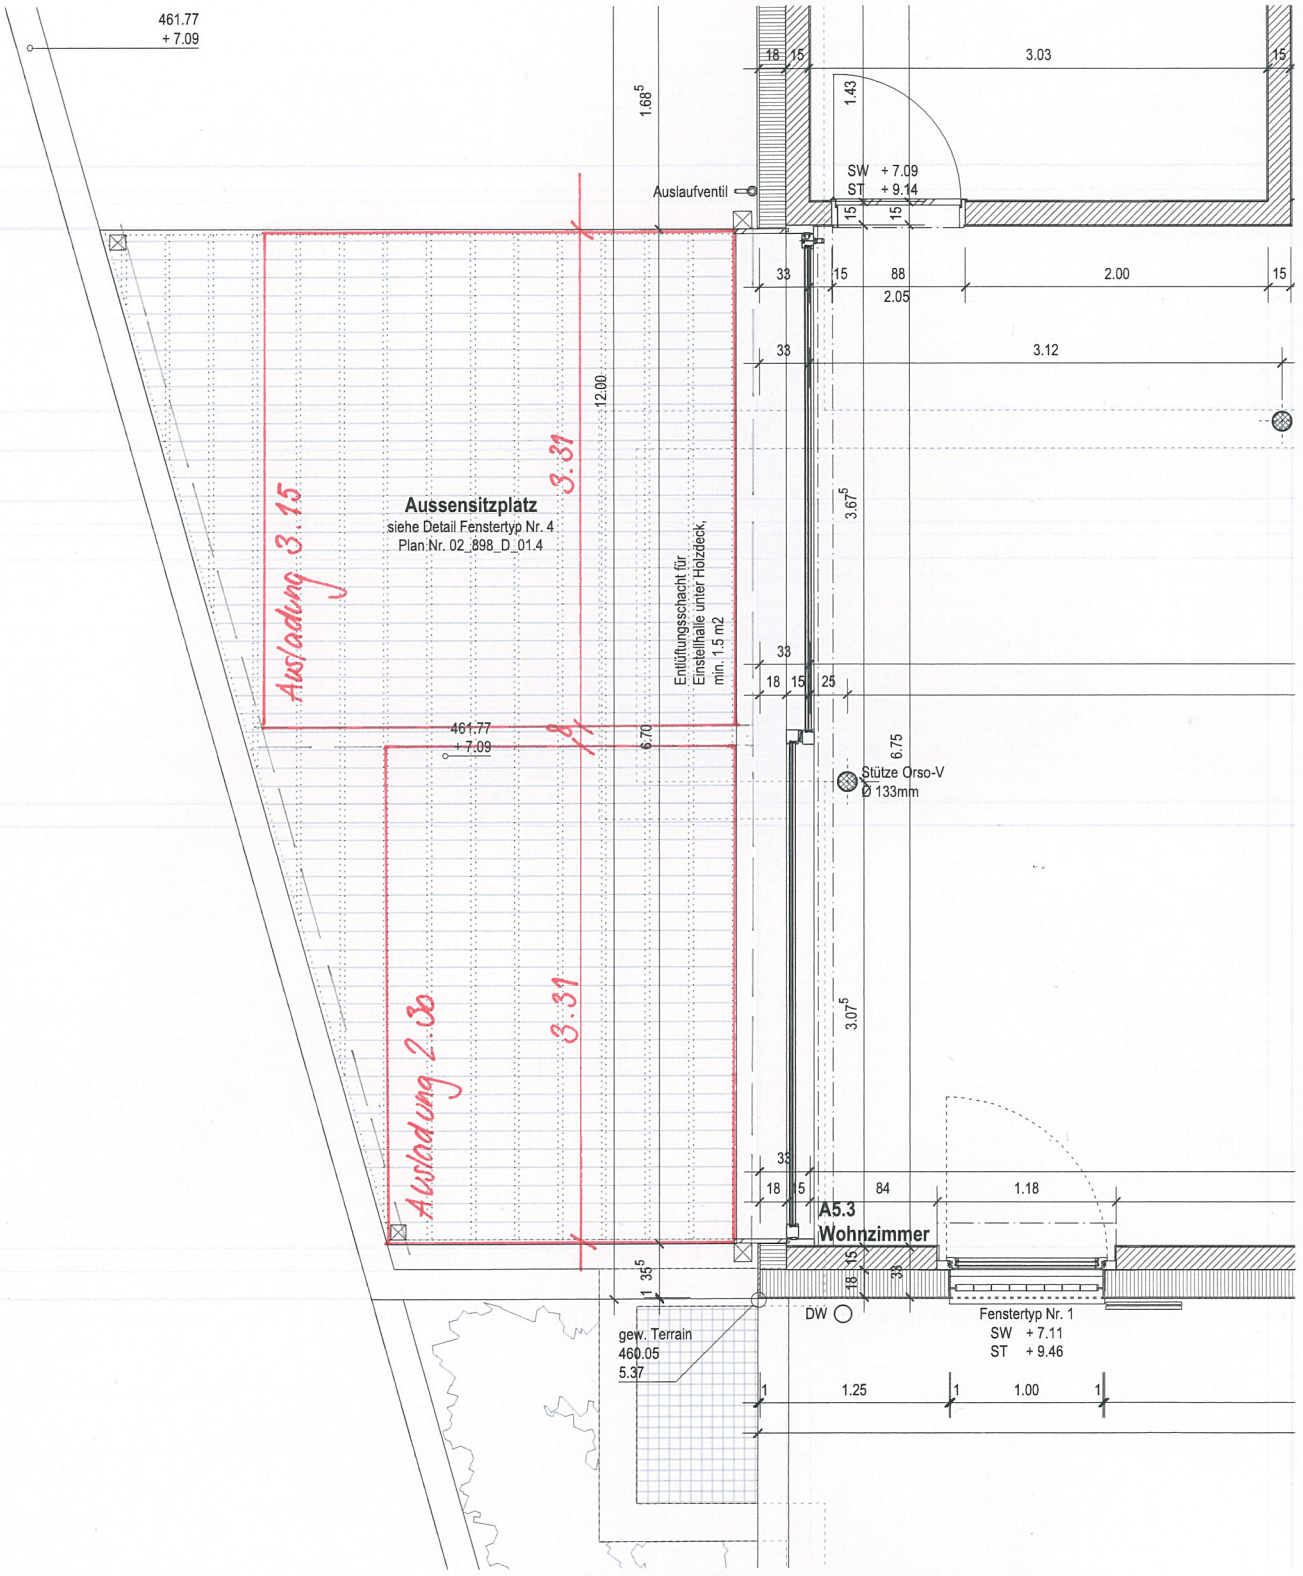


Grundriss Terrasse A 5