
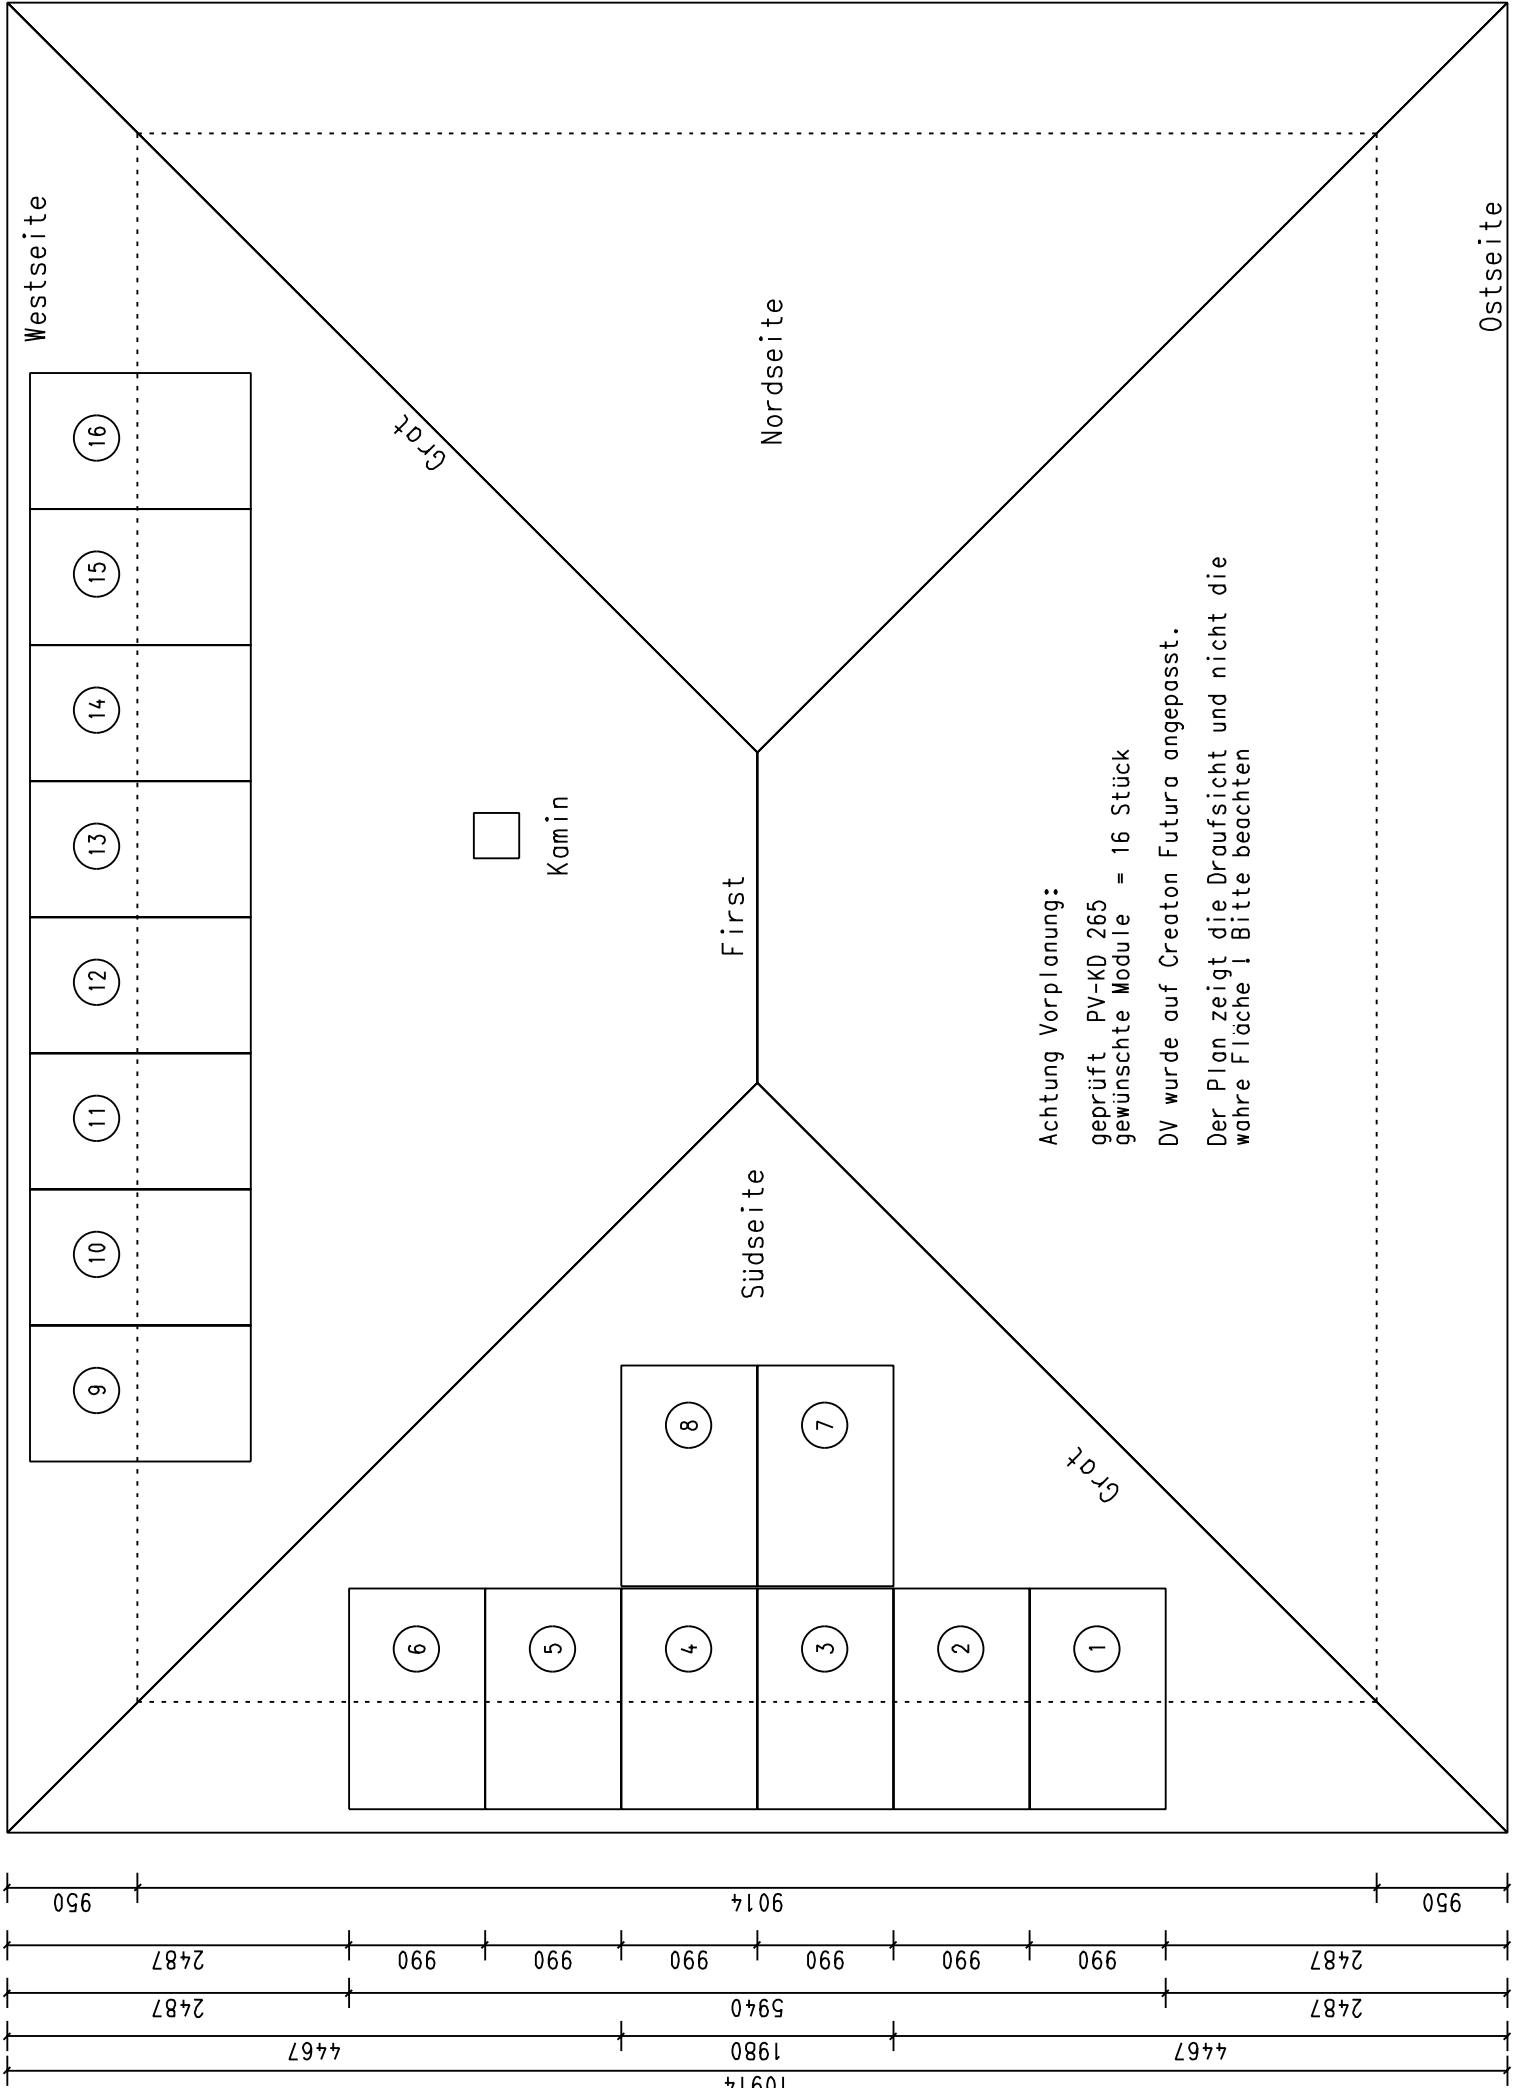


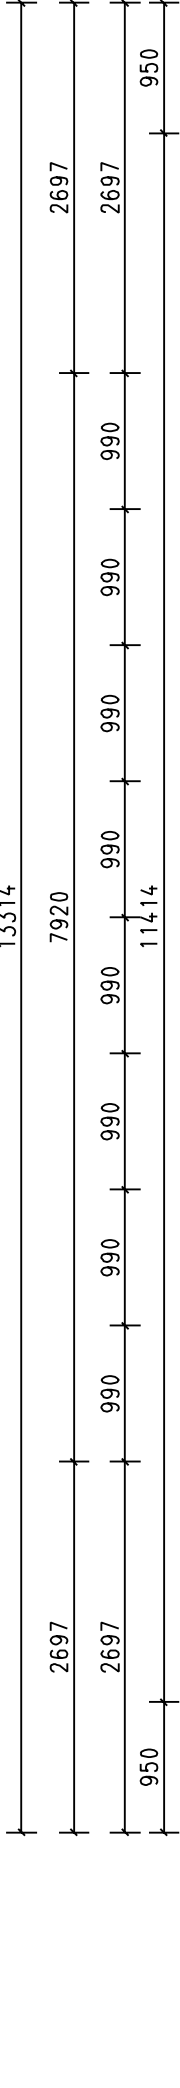

Traufe

16	Tag	Name	 SchwörerHaus KG Hans-Schwörer-Str.8 72531 Hohenstein	Kom. Nr. 37779
Gez:	21.03	kaj		
Geö:				
Geö:				
Masstab			Vorplanung	Zeichnungsnr. 37779dachelem
			KD 265	
			Walmdach	