


Grundstück ca. 645m2

Terrain +2.7m
begrünt

Terrain +2.7m
begrünt

Terrain +2.7m
begrünt

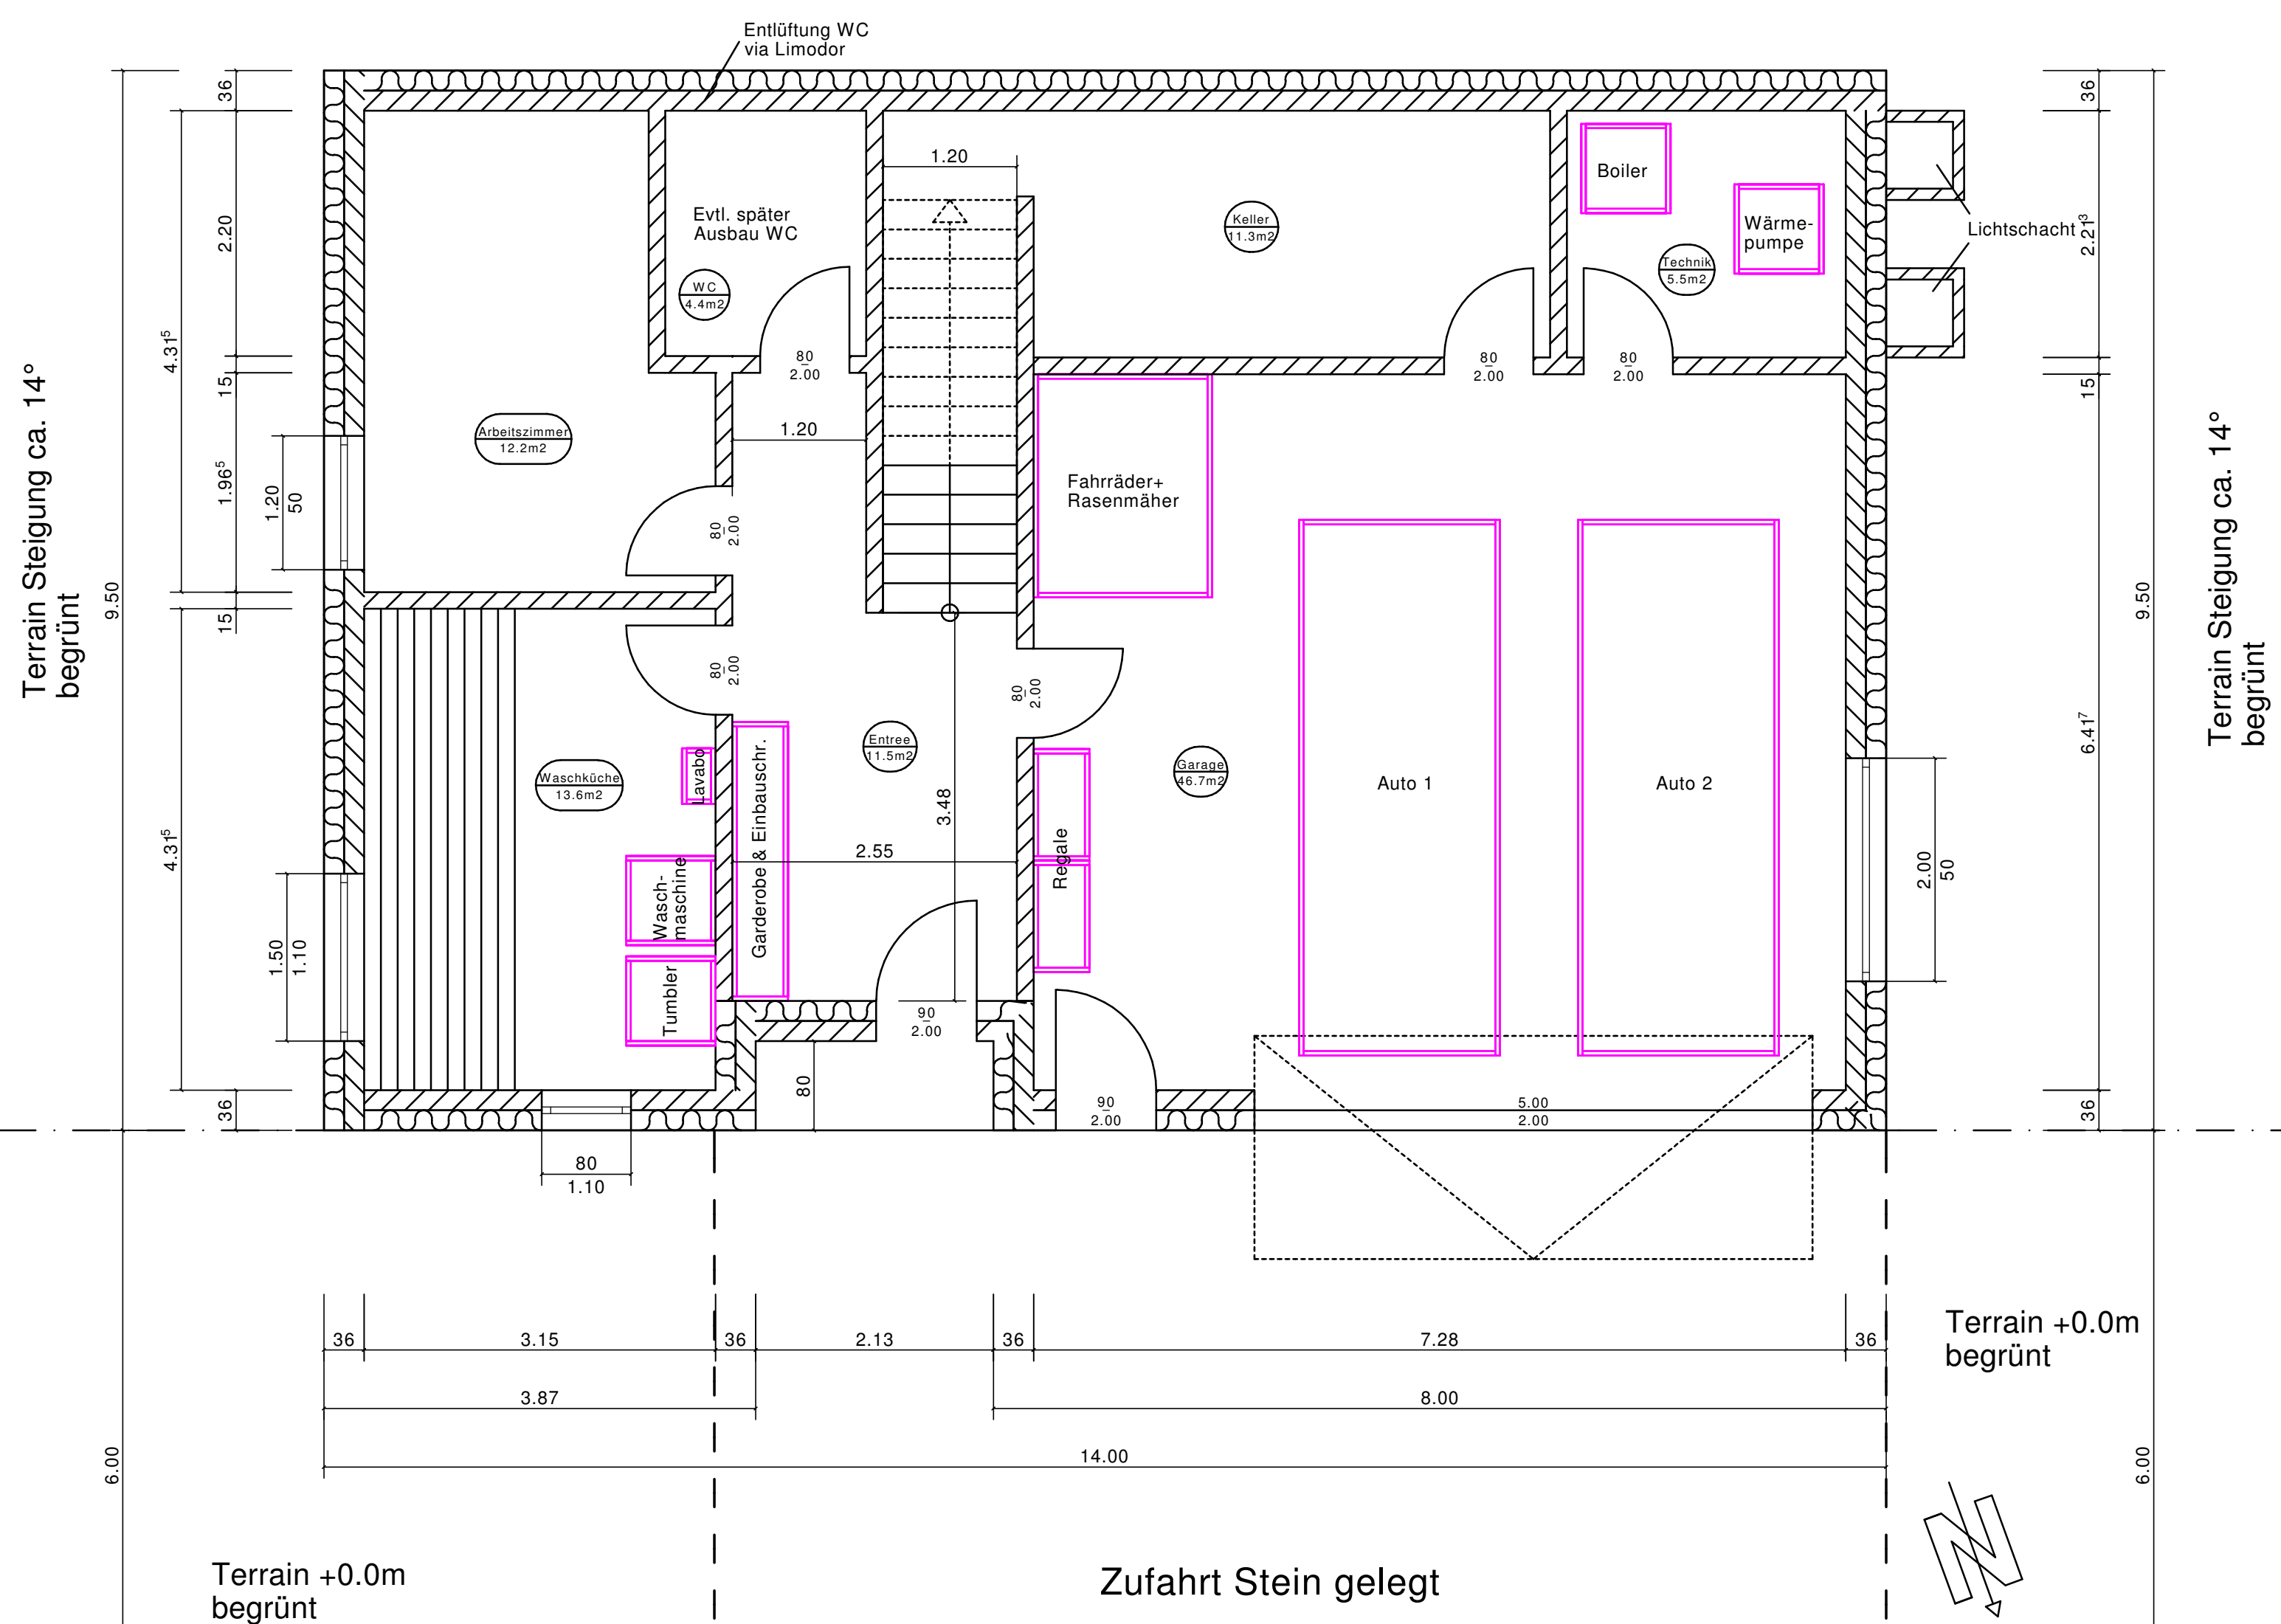

Zufahrtsstrasse

Erdgeschoss 1:50
Entwurf Stand 30.05.2016