

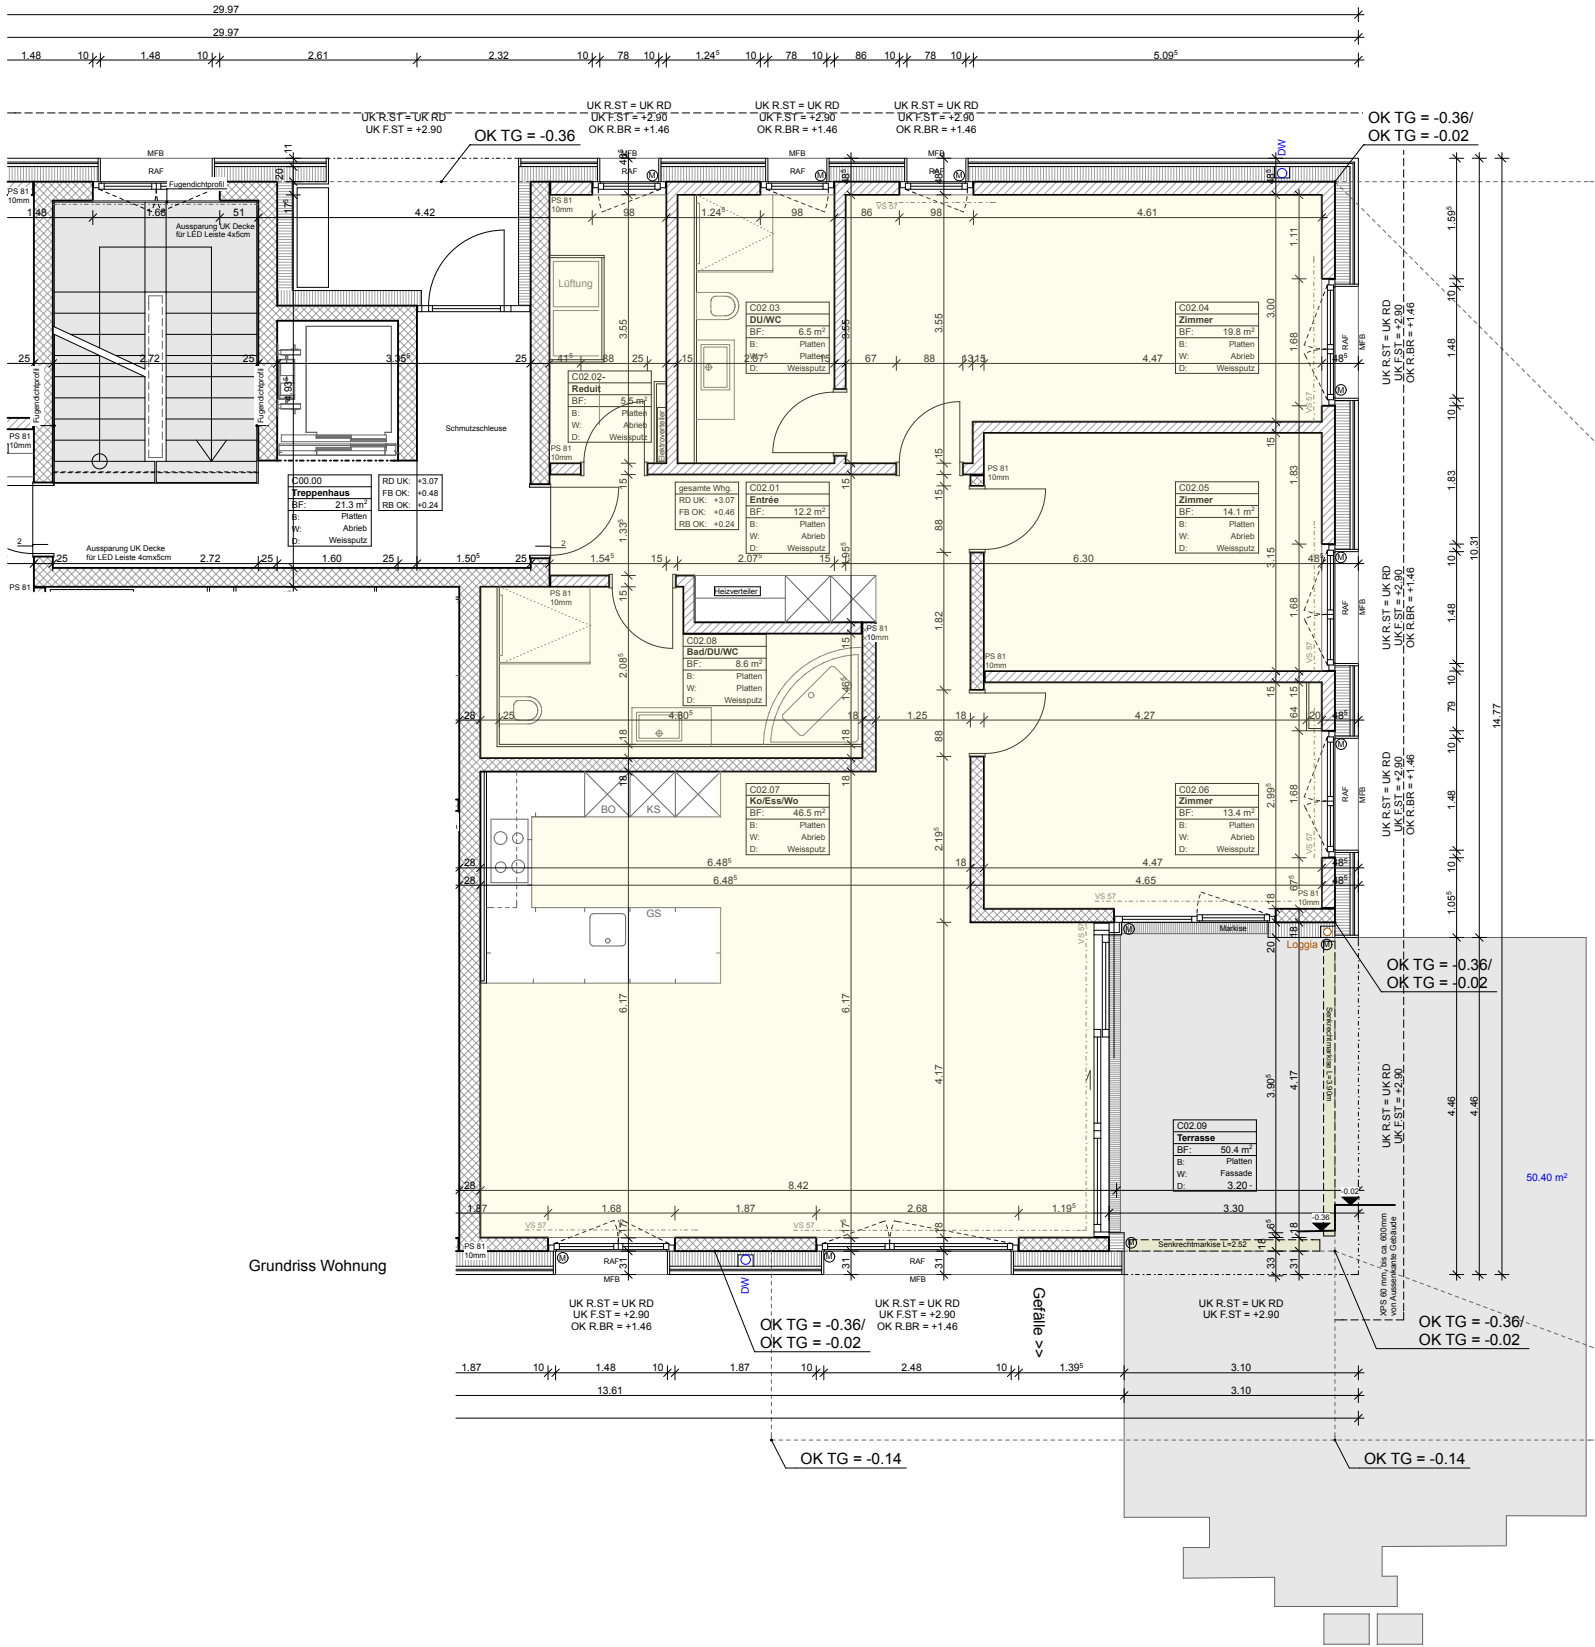


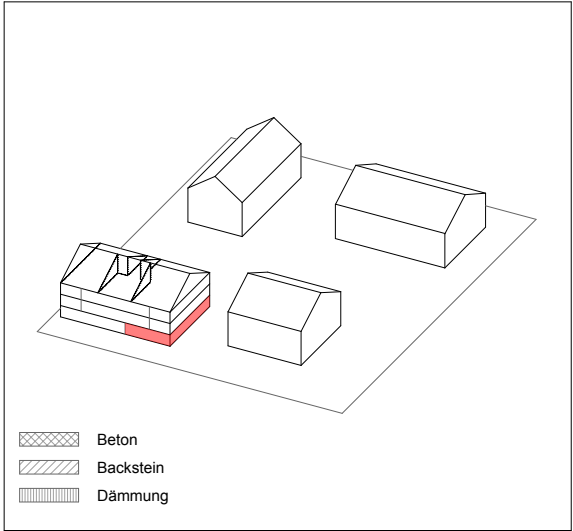

Grundriss Wohnung

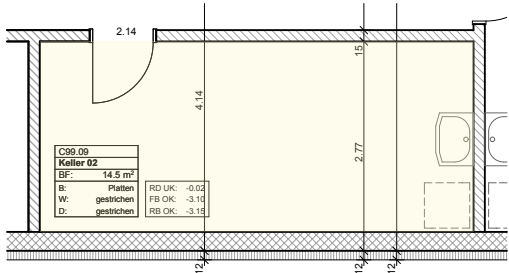

Grundriss Keller

Planfreigabe durch Käufer

den,
.....

KELLER BRANZANTI ARCHITEKTEN AG Dipl. Architekten ETH SIA Oberdorfstrasse 10, 8001 Zürich T 043 322 01 45 F 043 322 01 47	Totalunternehmer: BAUKLA Generalunternehmung AG Rosenbergweg 19, 9001 St. Gallen	
	Objekt: Mülibach, 8259 Wagenhausen (TG)	
KÄUFERPLAN Haus C Wohnung C02	Massstab	1:100
	Datum	04.11.16
	Plan Nr.	192_02
A3	Plangrösse	tf
	Gezeichnet	tf
tf	Geprüft	tf