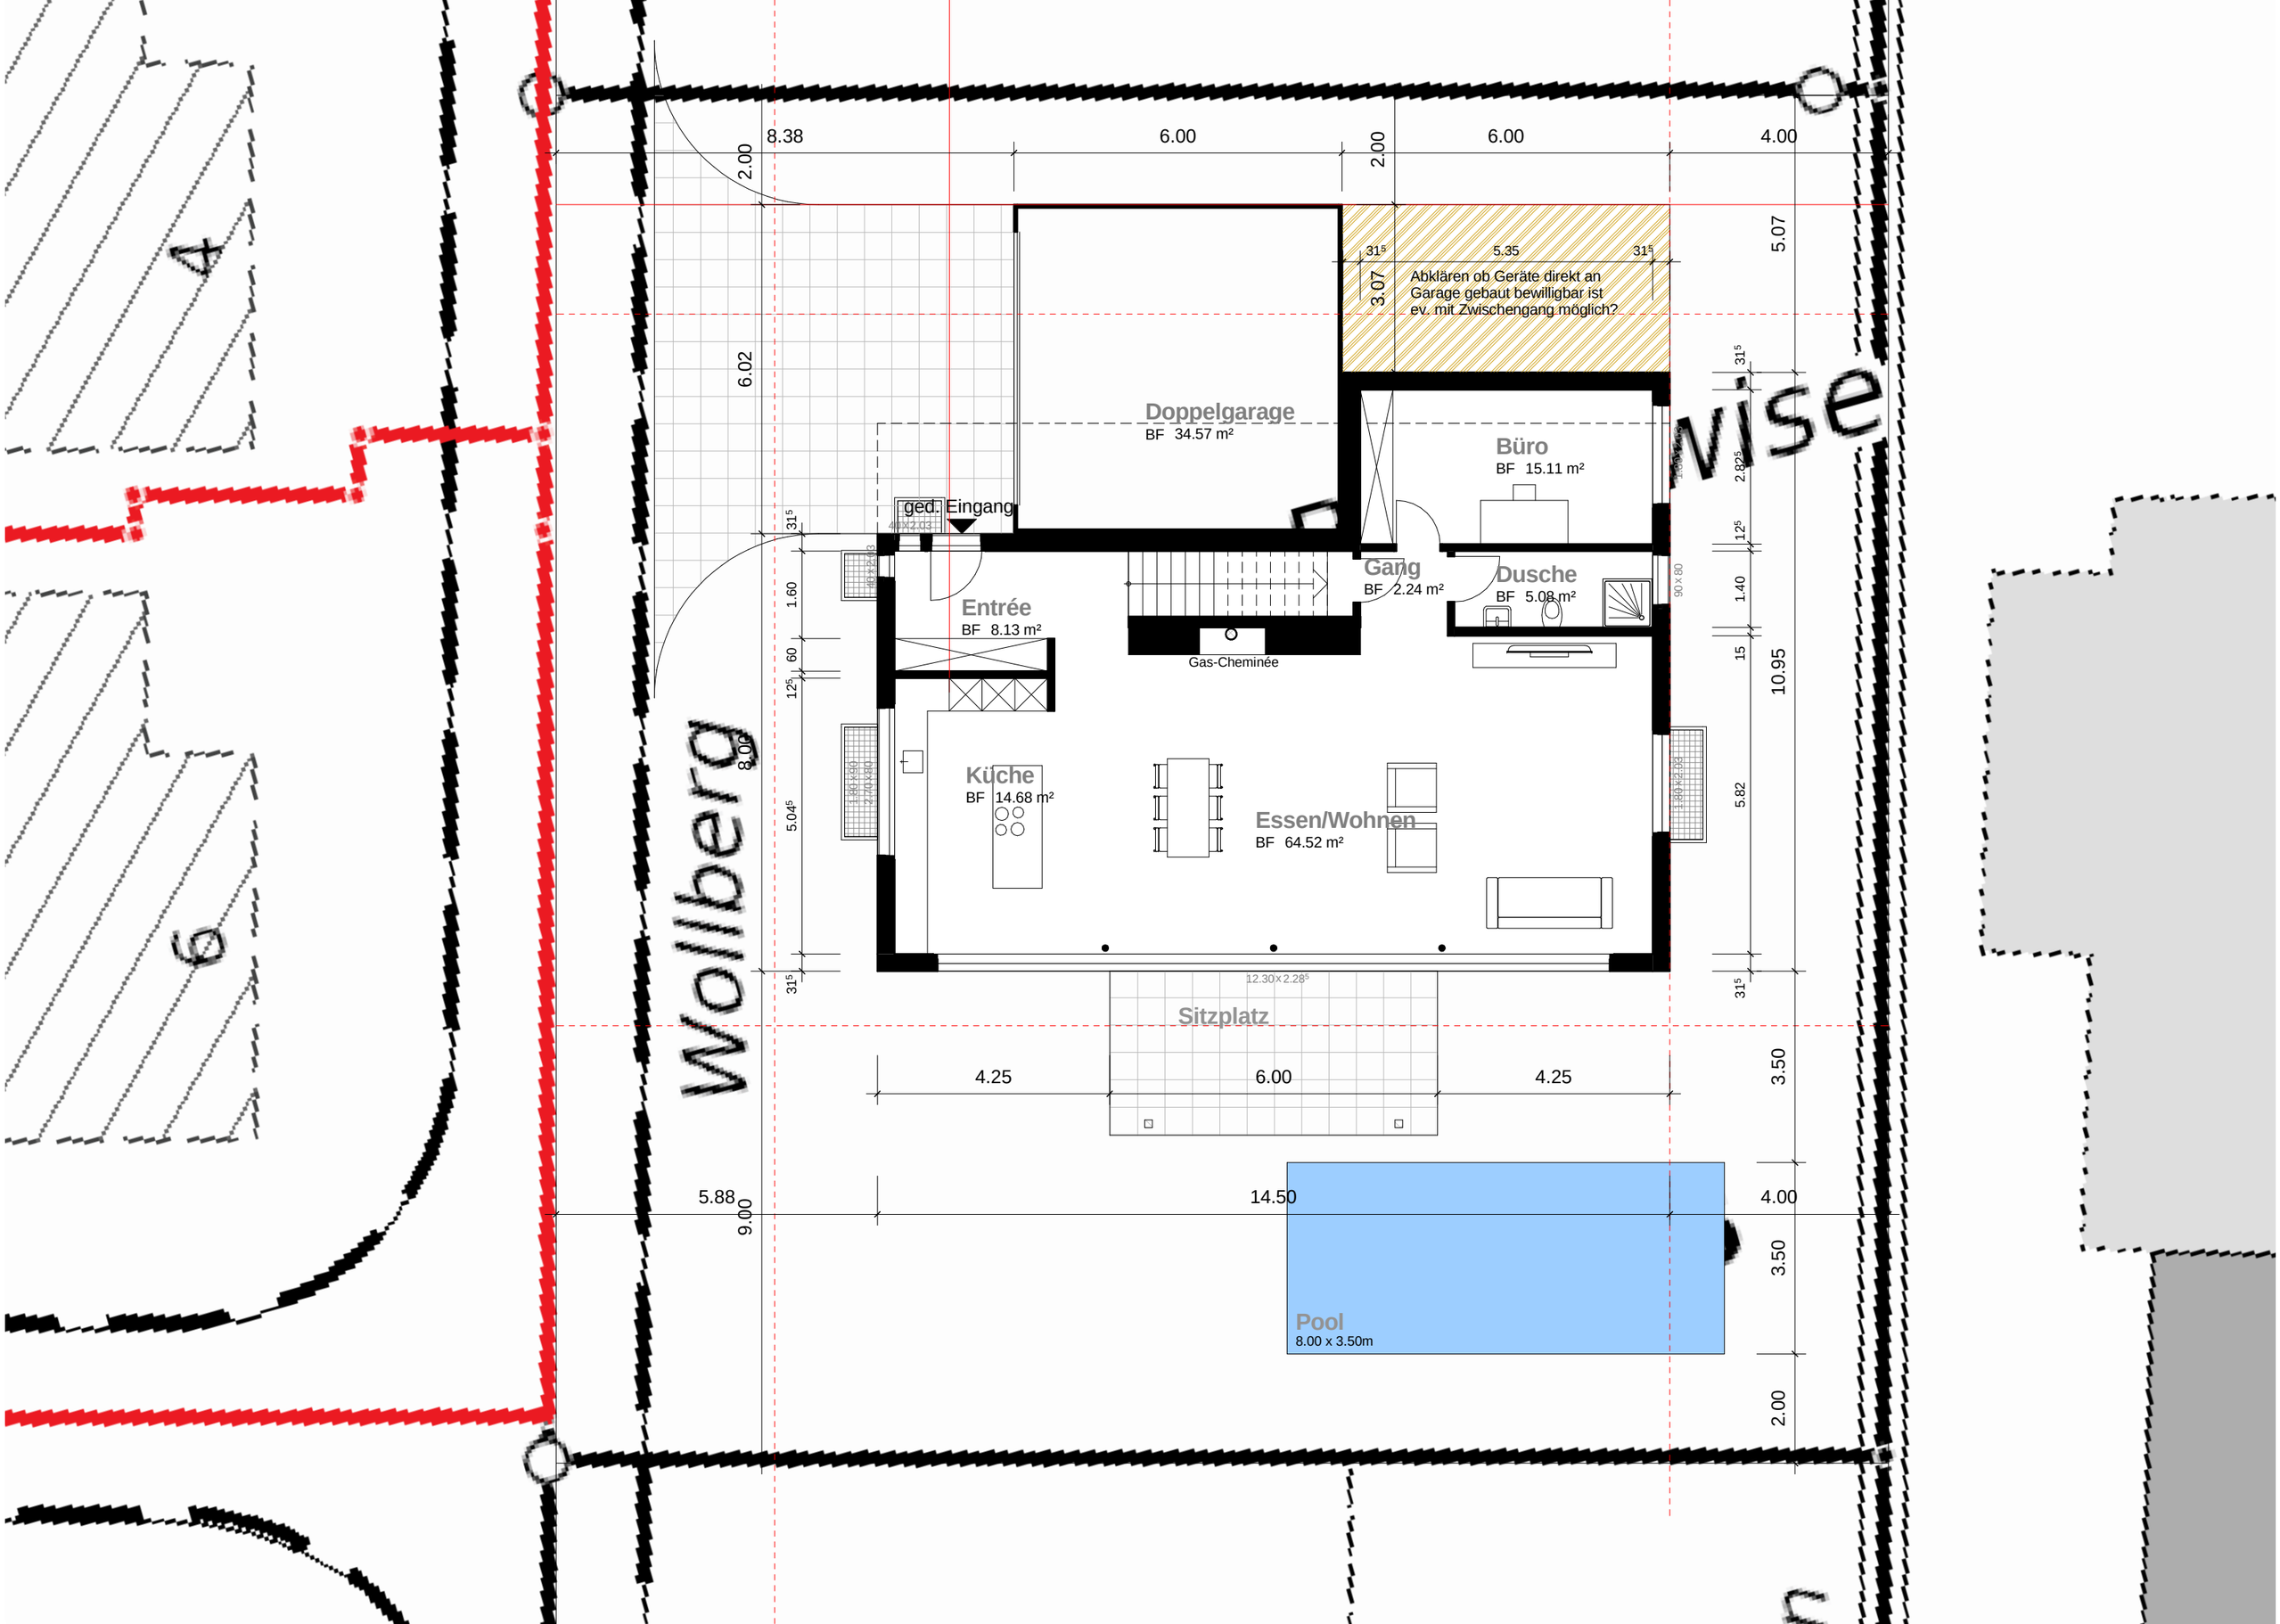

8.38
6.00
2.00
6.00
4.00
2.00
5.07
6.02
3.07
5.35
Abklären ob Geräte direkt an Garage gebaut bewilligbar ist ev. mit Zwischengang möglich?
Doppelgarage
BF 34.57 m²
Büro
BF 15.11 m²
ged. Eingang
Entrée
BF 8.13 m²
Gang
BF 2.24 m²
Dusche
BF 5.08 m²
Gas-Cheminée
1.60
1.40
10.95
8.00
Küche
BF 14.68 m²
Essen/Wohnen
BF 64.52 m²
5.82
5.04
Sitzplatz
12.30 x 2.28
4.25
6.00
4.25
3.50
5.88
9.00
14.50
4.00
3.50
Pool
8.00 x 3.50m
2.00
Wollbergstrasse