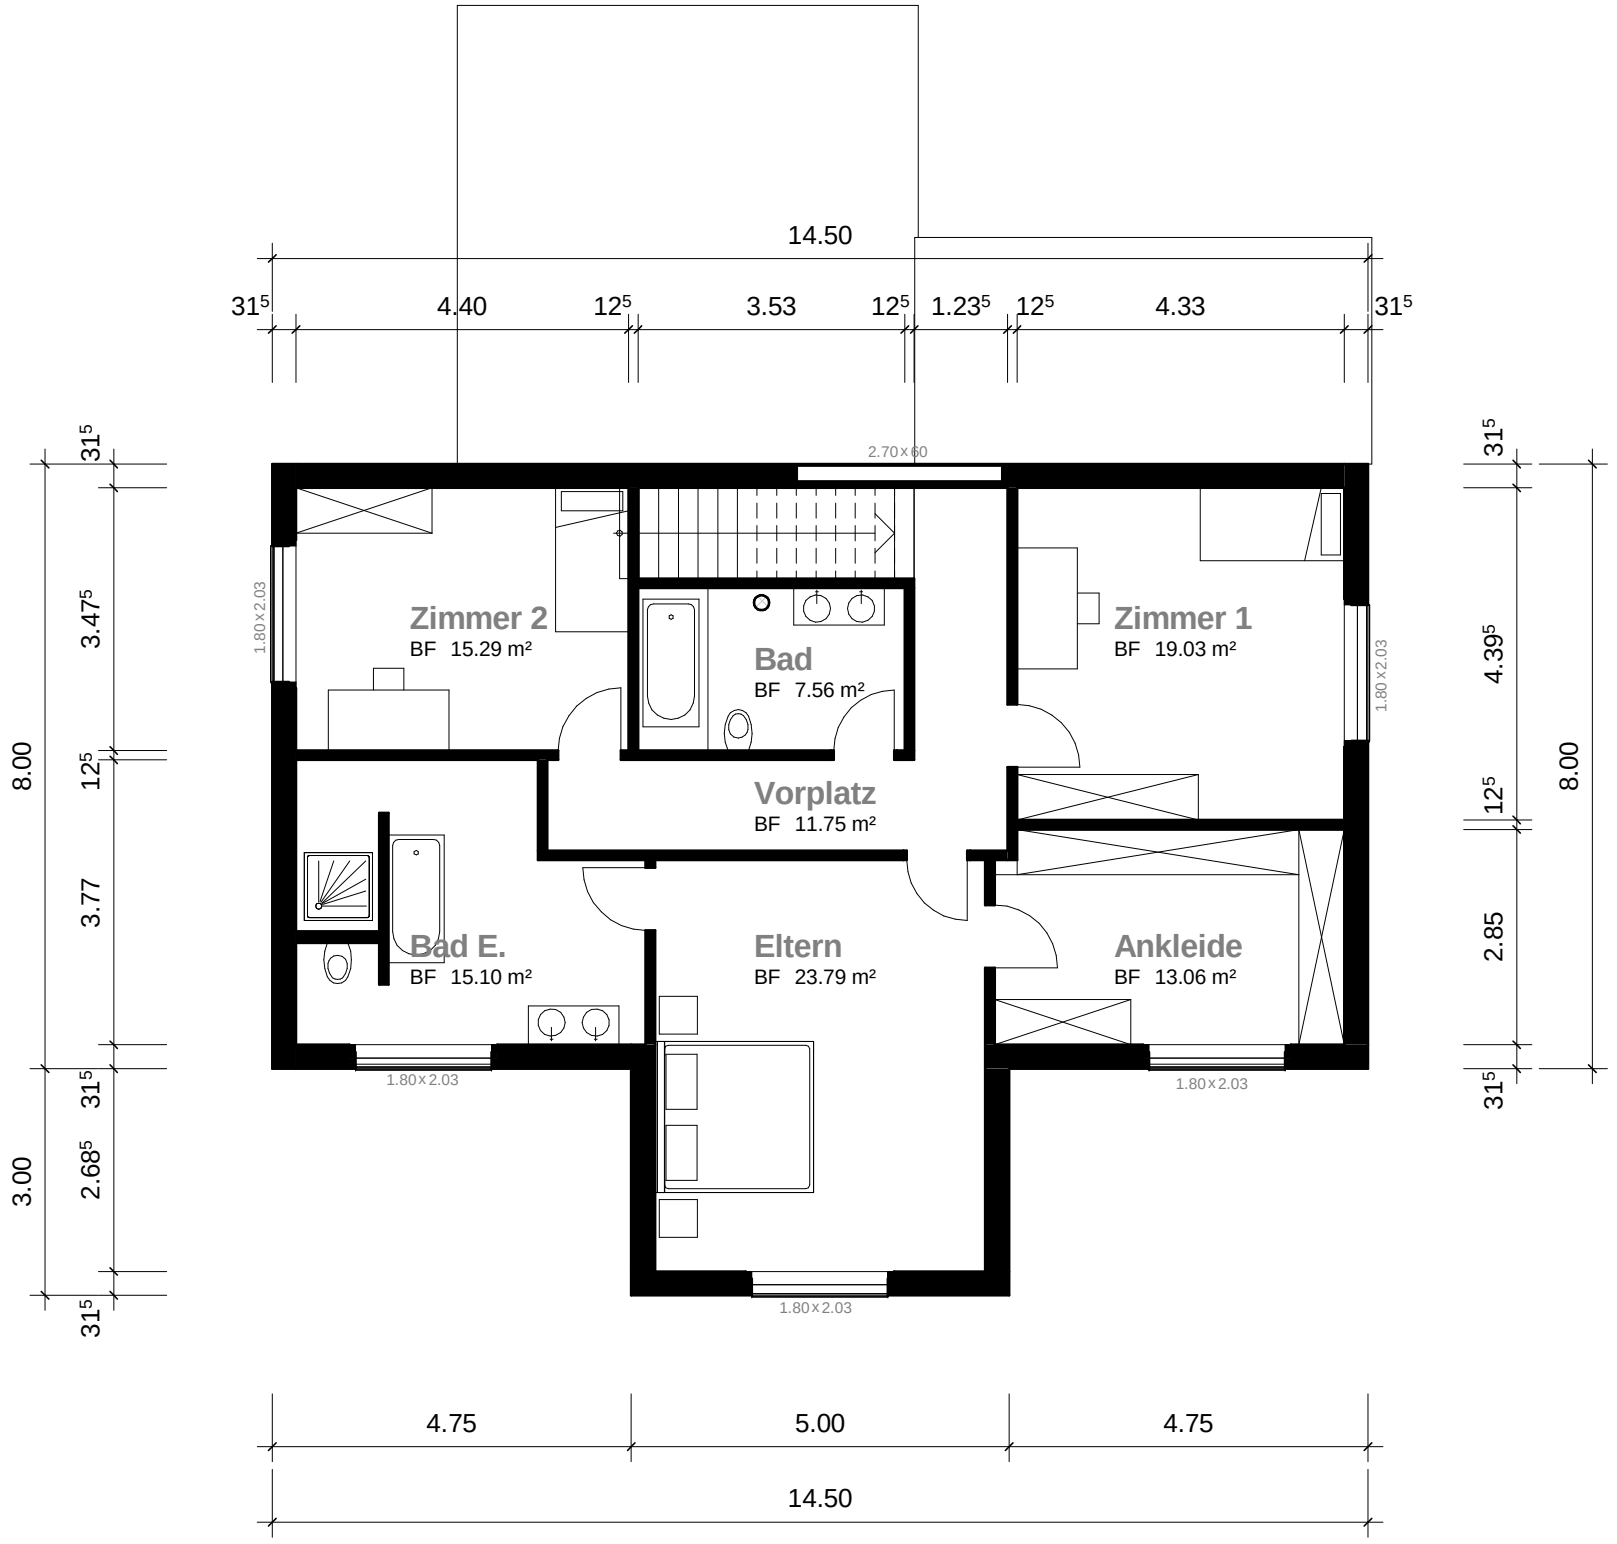

14.50
31⁵
4.40
12⁵
3.53
12⁵
1.23⁵
12⁵
4.33
31⁵
2.70×60
Zimmer 2
BF 15.29 m²
Bad
BF 7.56 m²
Zimmer 1
BF 19.03 m²
Vorplatz
BF 11.75 m²
Bad E.
BF 15.10 m²
Eltern
BF 23.79 m²
Ankleide
BF 13.06 m²
1.80×2.03
1.80×2.03
1.80×2.03
1.80×2.03
1.80×2.03
8.00
31⁵
3.47⁵
12⁵
3.77
3.00
31⁵
2.68⁵
31⁵
8.00
31⁵
4.39⁵
12⁵
2.85
31⁵
4.75
5.00
4.75
14.50