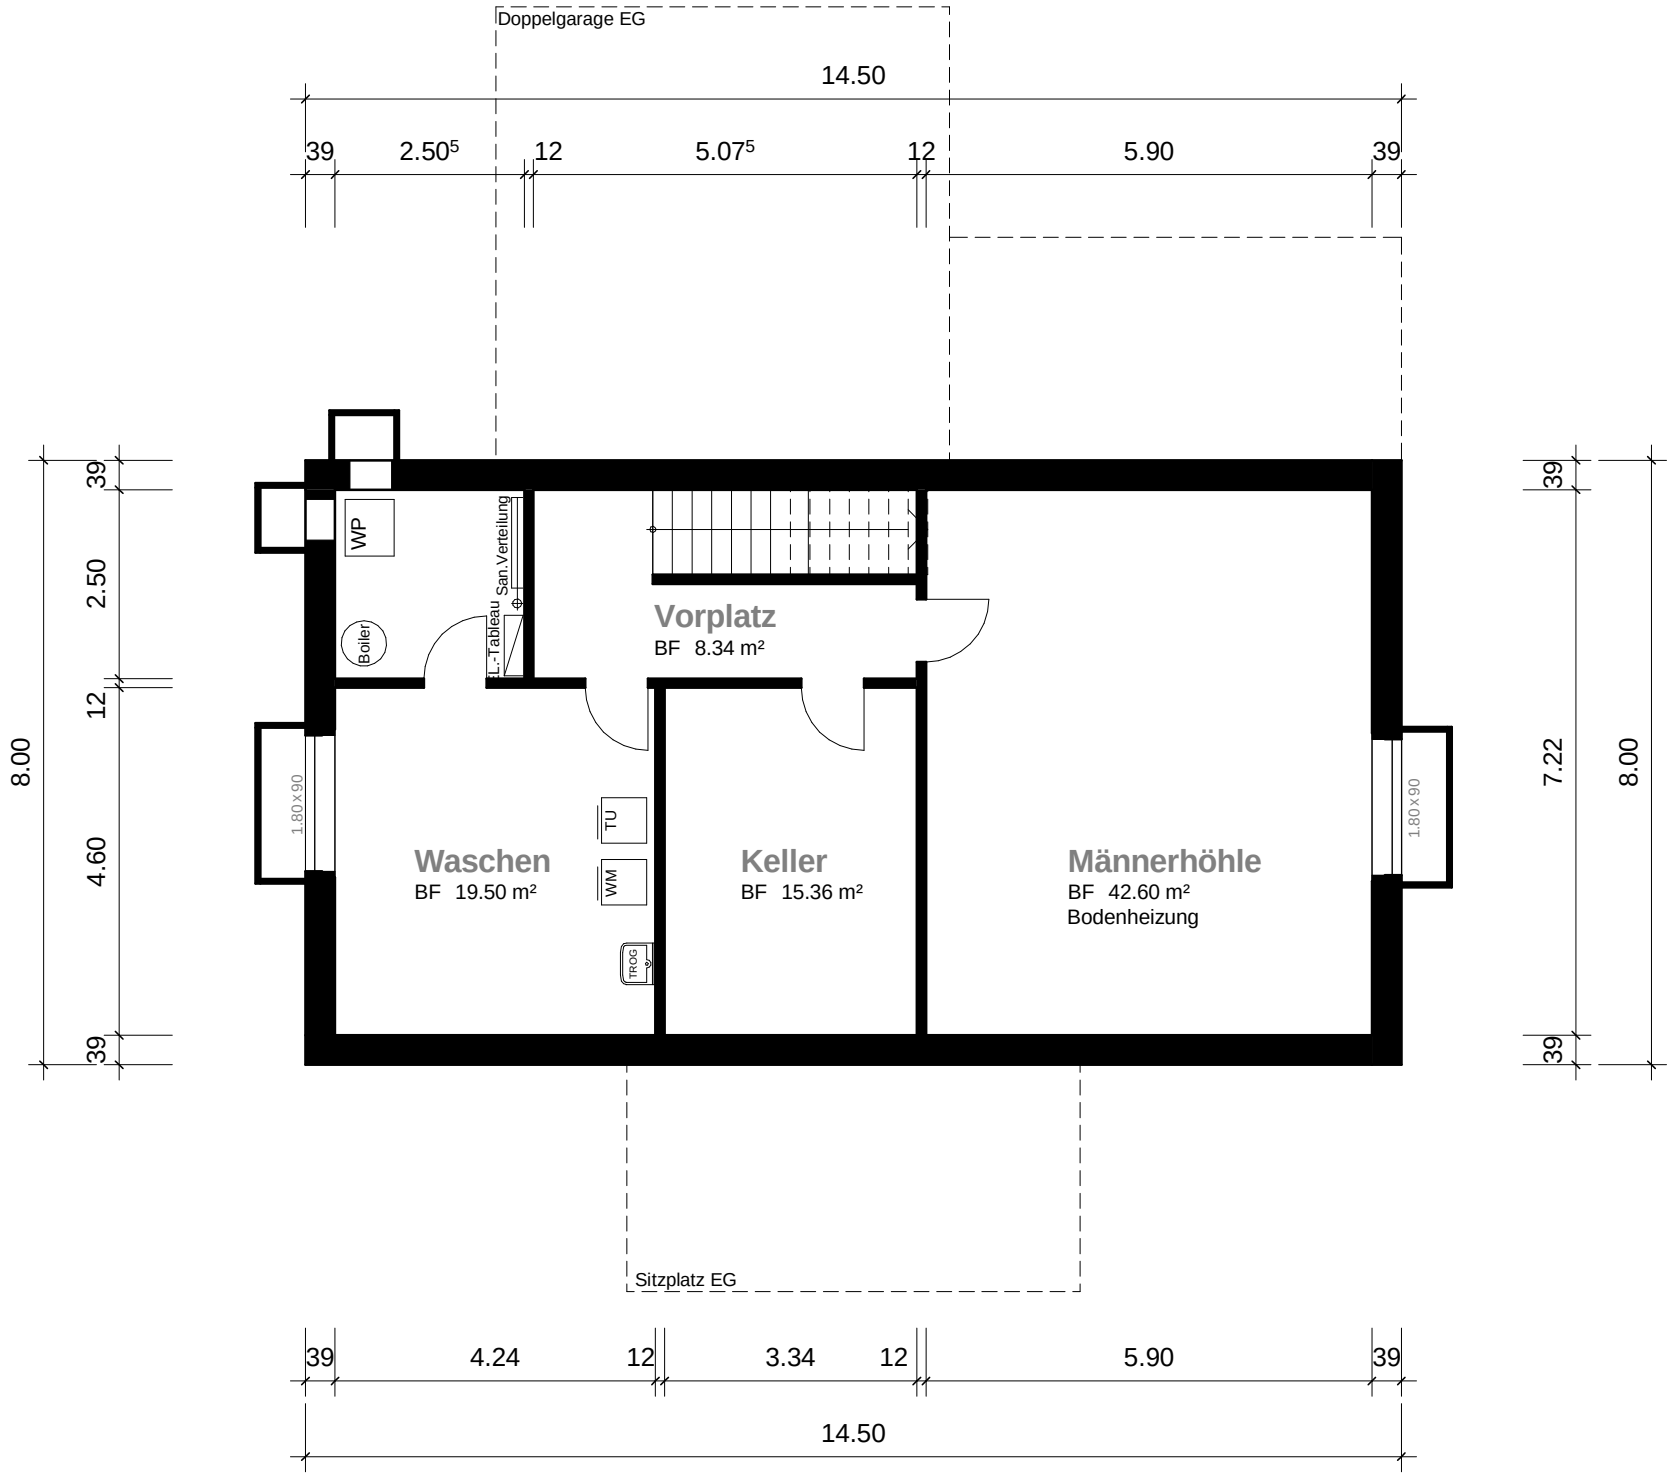

Doppelgarage EG
14.50
39
2.50⁵
12
5.07⁵
12
5.90
39
8.00
39
2.50
12
4.60
39
WP
Boiler
San.Verteilung
L.-Tableau
Vorplatz
BF 8.34 m²
1.80×90
TU
WM
TROG
Waschen
BF 19.50 m²
Keller
BF 15.36 m²
Männerhöhle
BF 42.60 m²
Bodenheizung
1.80×90
39
7.22
8.00
39
Sitzplatz EG
39
4.24
12
3.34
12
5.90
39
14.50