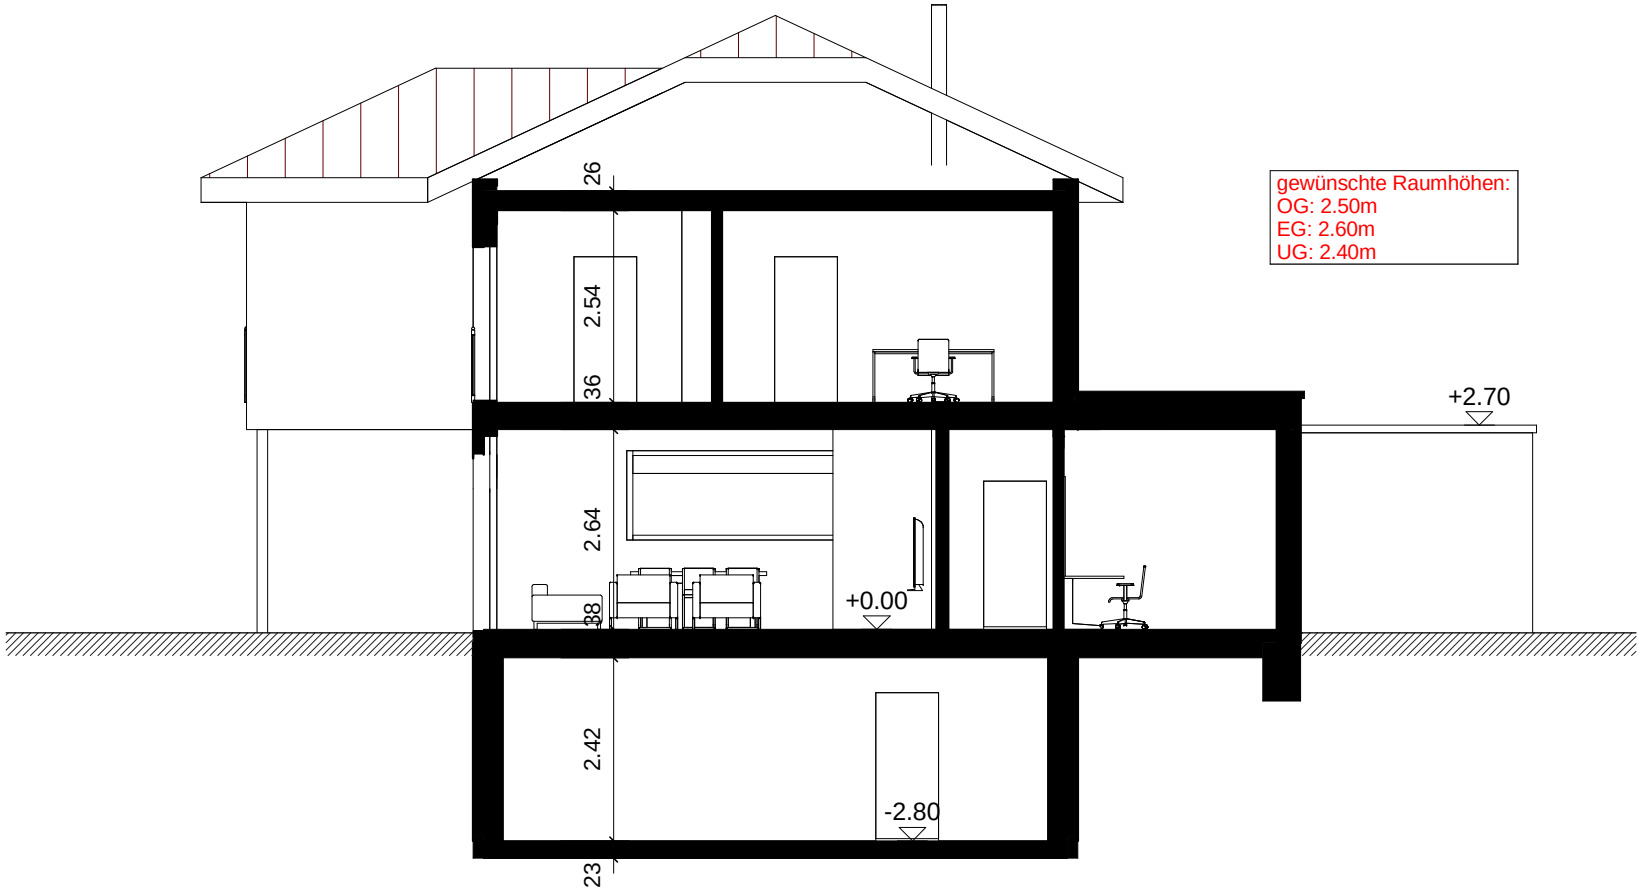

26
2.54
36
2.64
38
2.42
23
+0.00
-2.80
+2.70
gewünschte Raumhöhen:
OG: 2.50m
EG: 2.60m
UG: 2.40m