


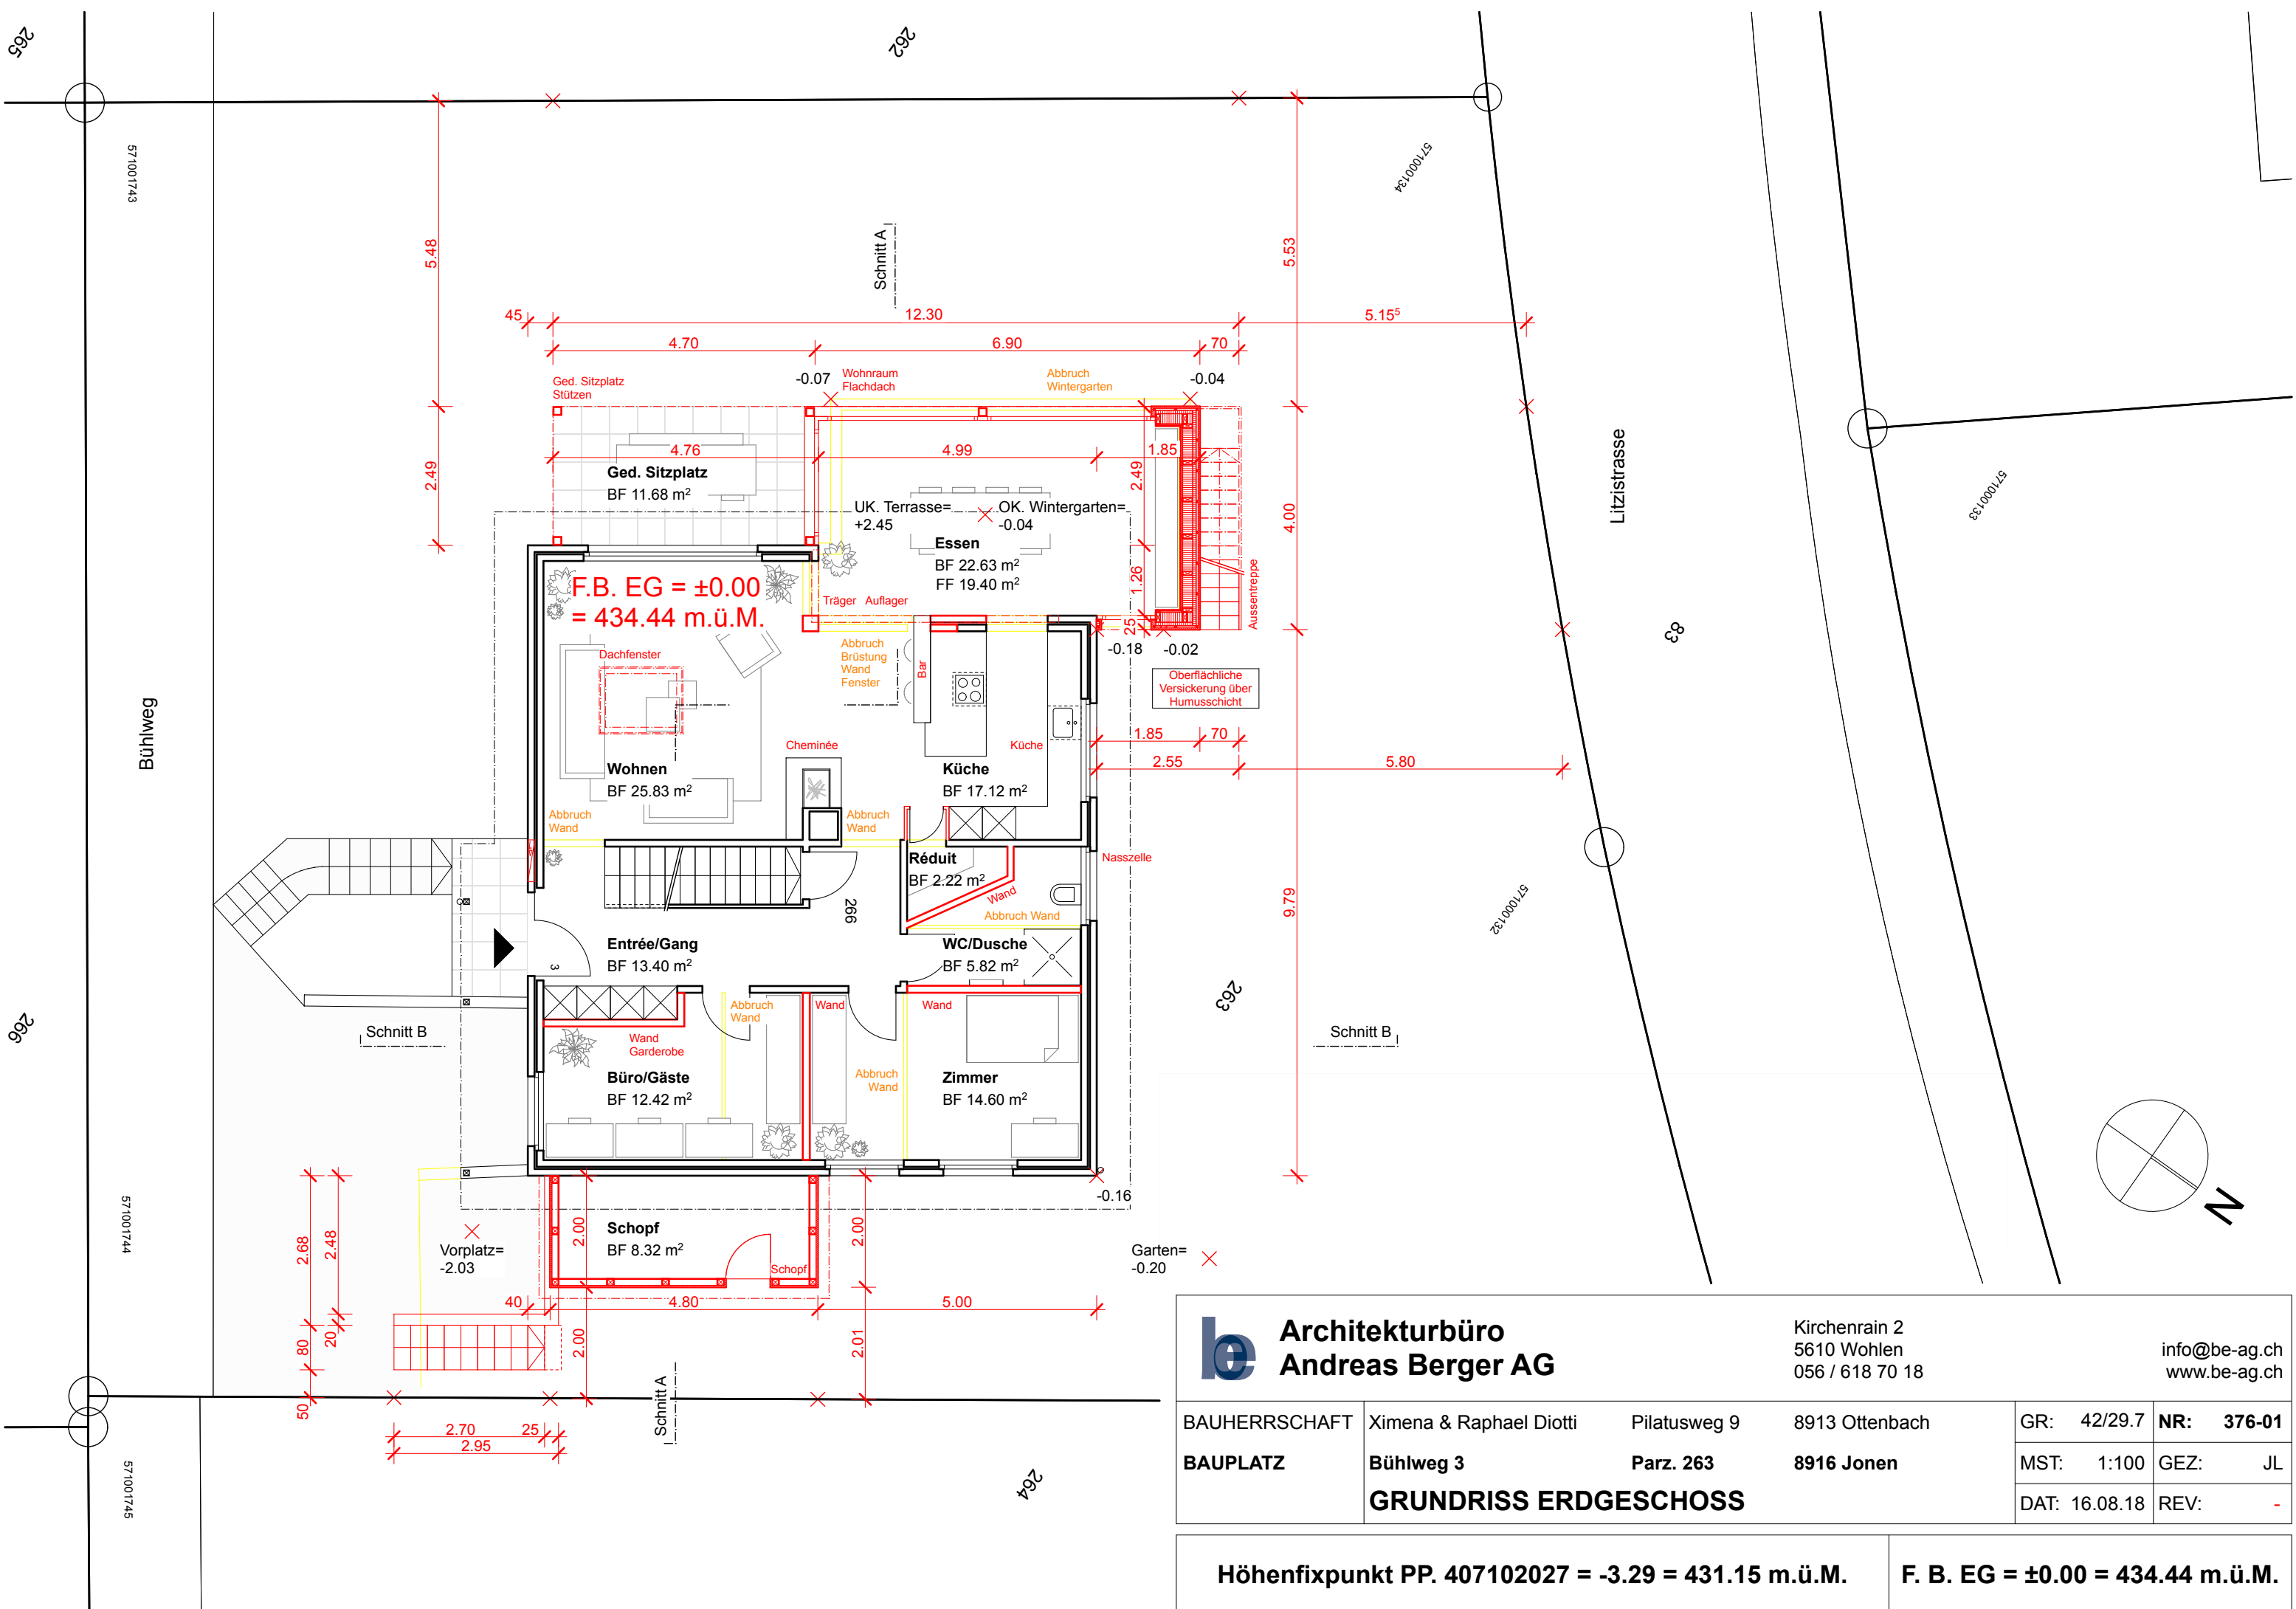

Architekturbüro Andreas Berger AG Kirchenrain 2 5610 Wohlen 056 / 618 70 18 info@be-ag.ch www.be-ag.ch					
BAUHERRSCHAFT	Ximena & Raphael Diotti	Pilatusweg 9	8913 Ottenbach	GR: 42/29.7	NR: 376-01
BAUPLATZ	Bühlweg 3	Parz. 263	8916 Jonen	MST: 1:100	GEZ: JL
	GRUNDRISS ERDGESCHOSS			DAT: 16.08.18	REV: -

Höhenfixpunkt PP. 407102027 = -3.29 = 431.15 m.ü.M.	F. B. EG = ±0.00 = 434.44 m.ü.M.
---	----------------------------------