




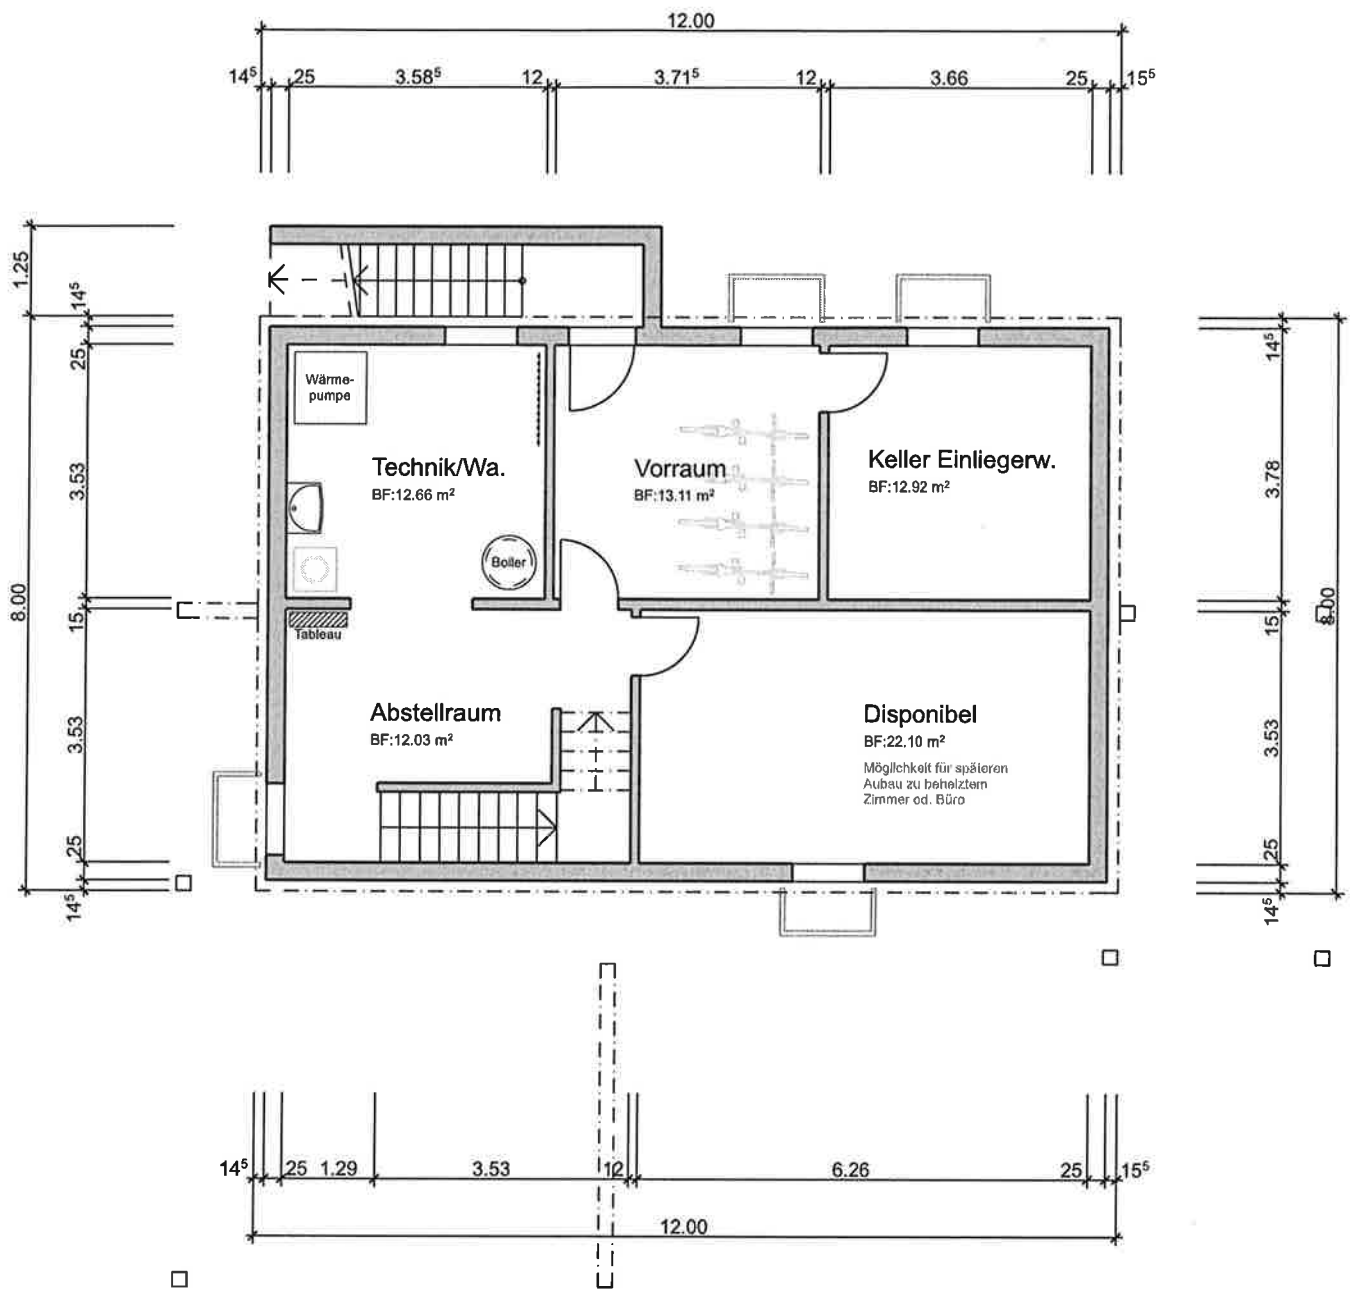


Untergeschoss

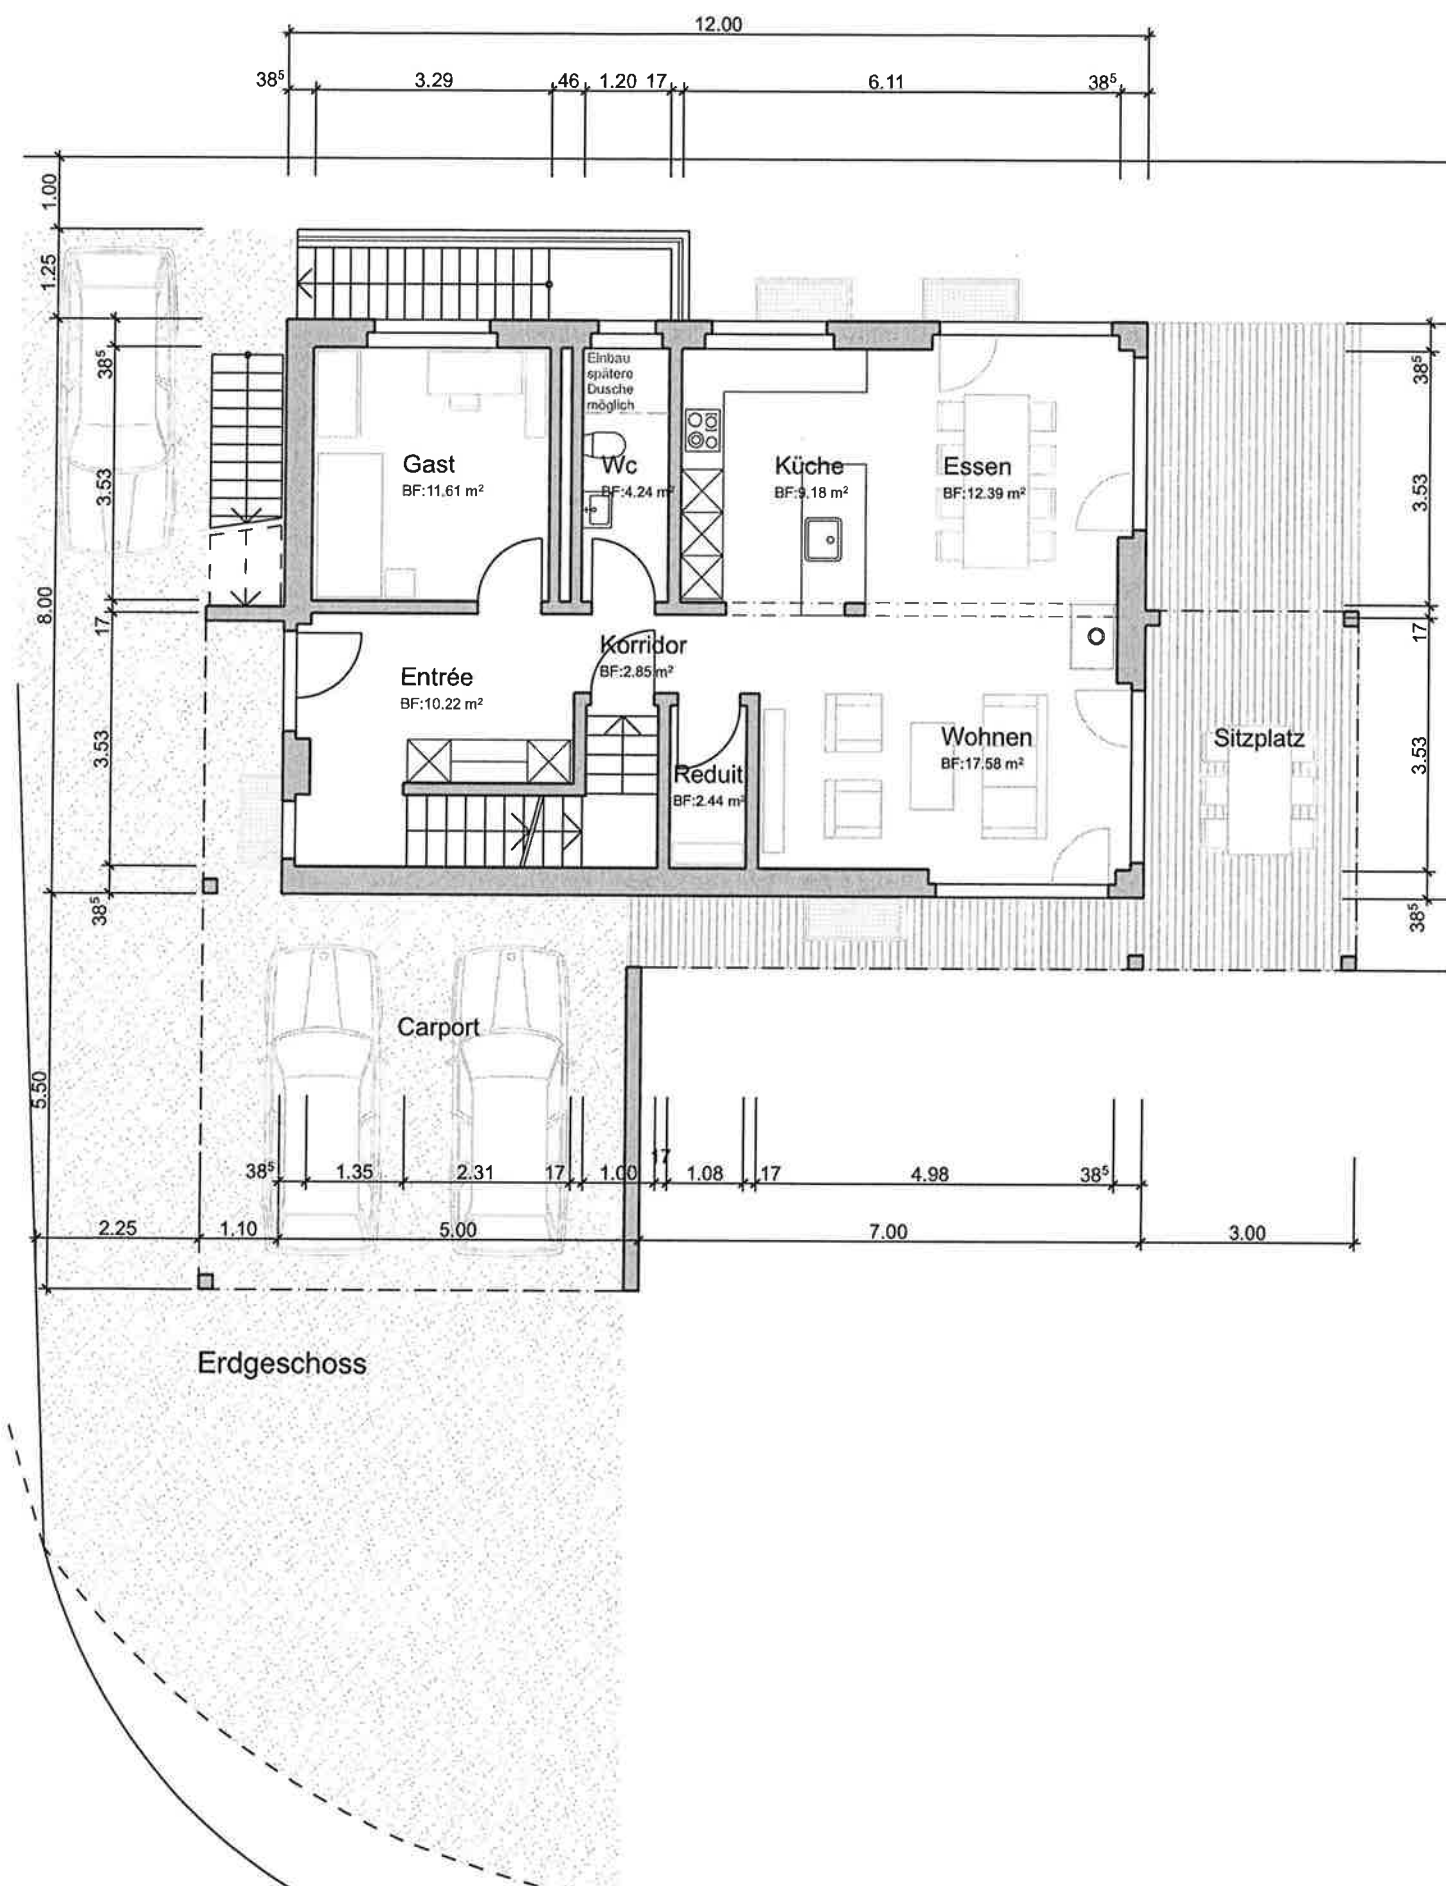


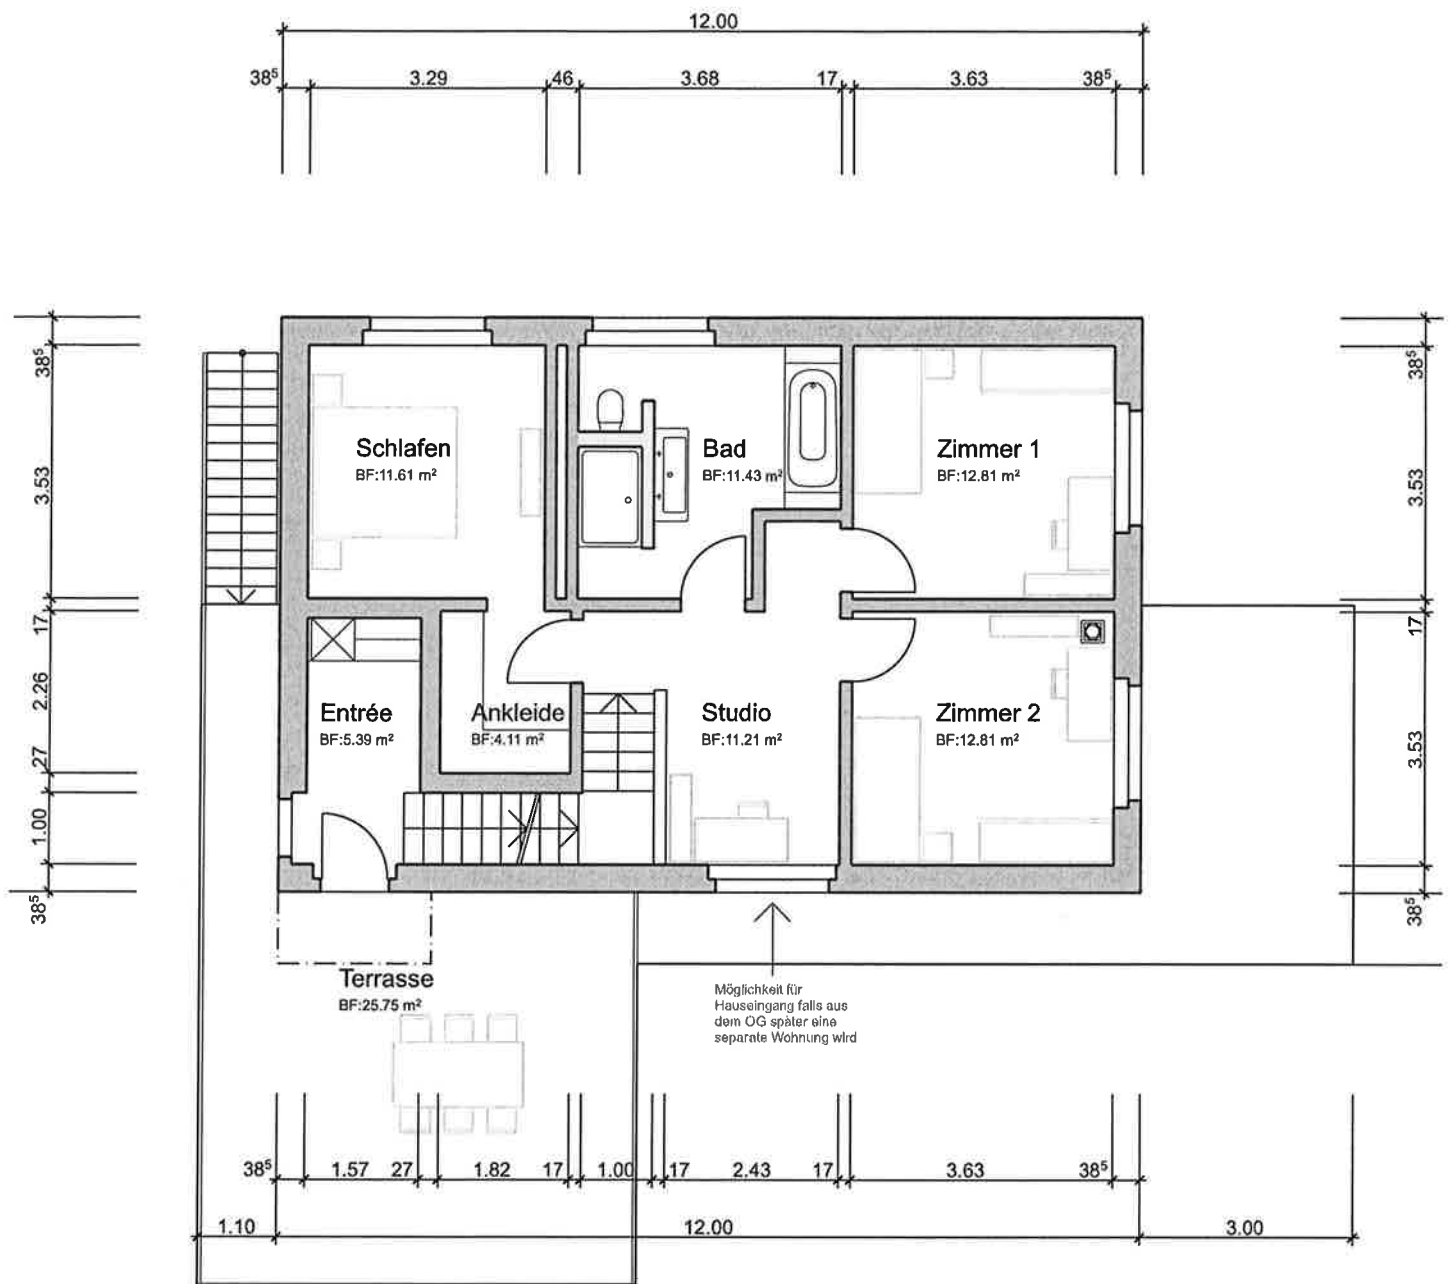


Obergeschoss

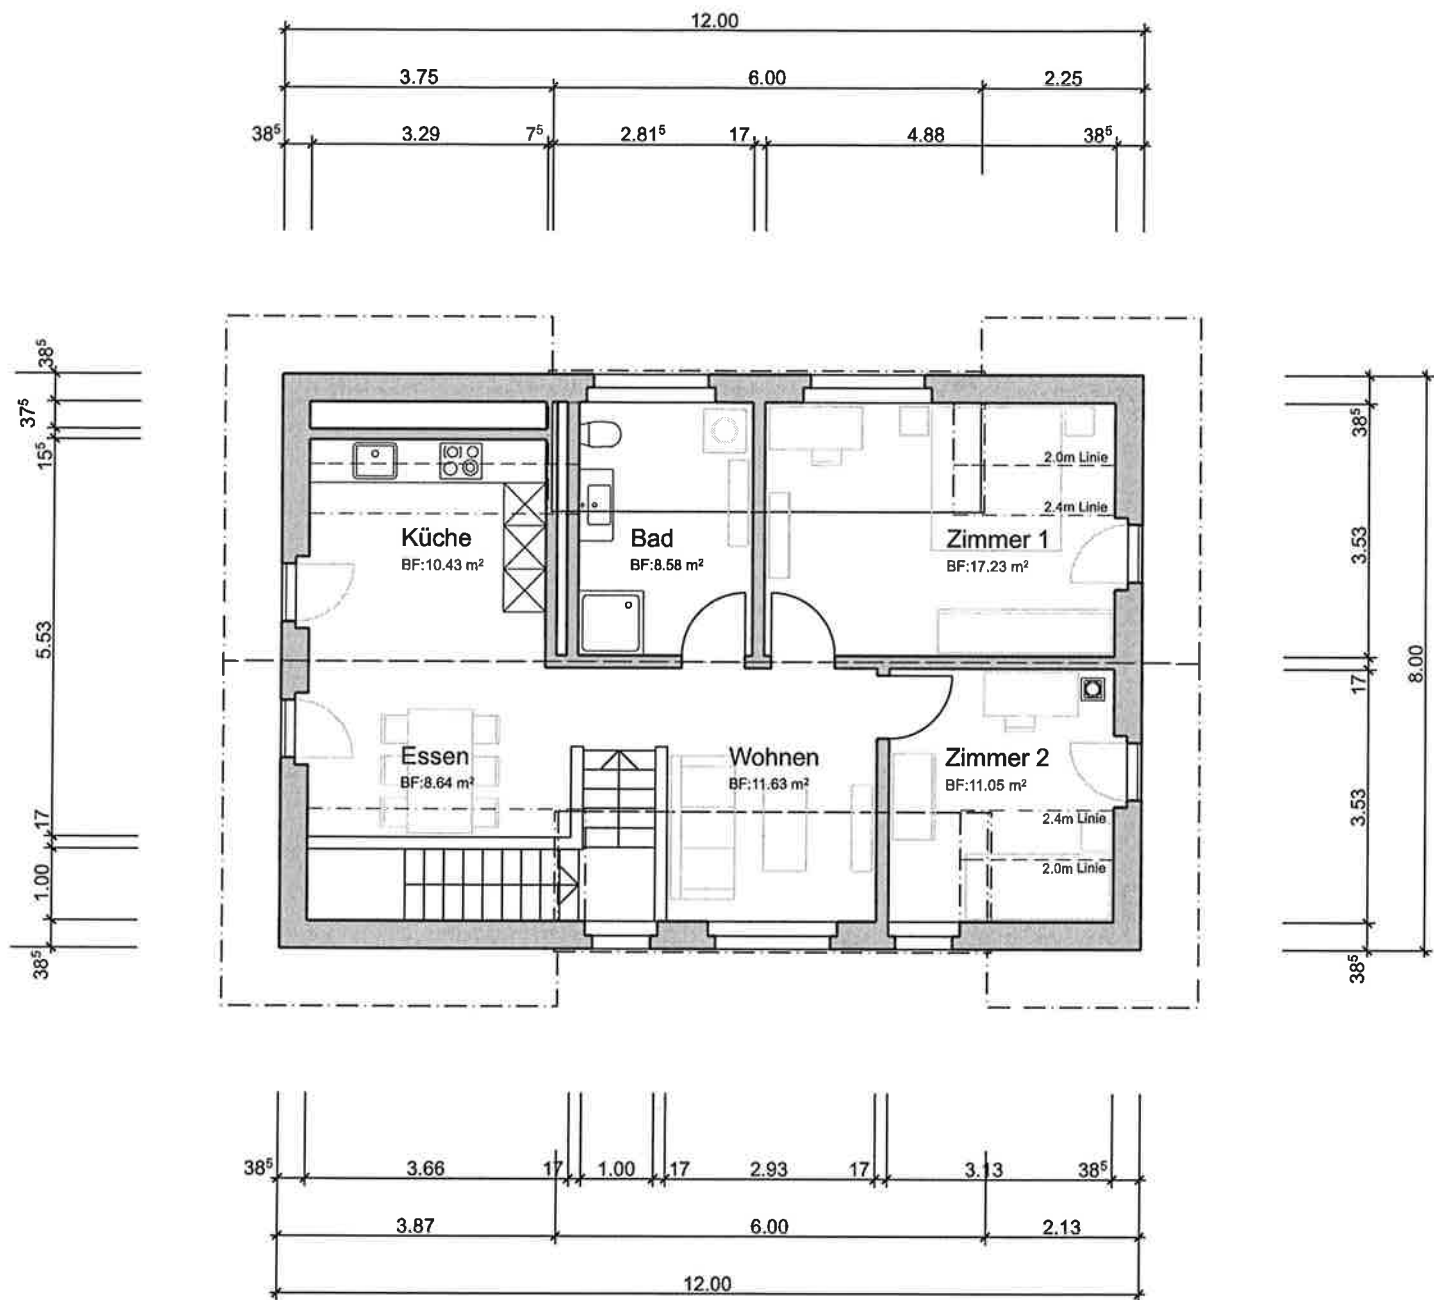

Dachgeschoss

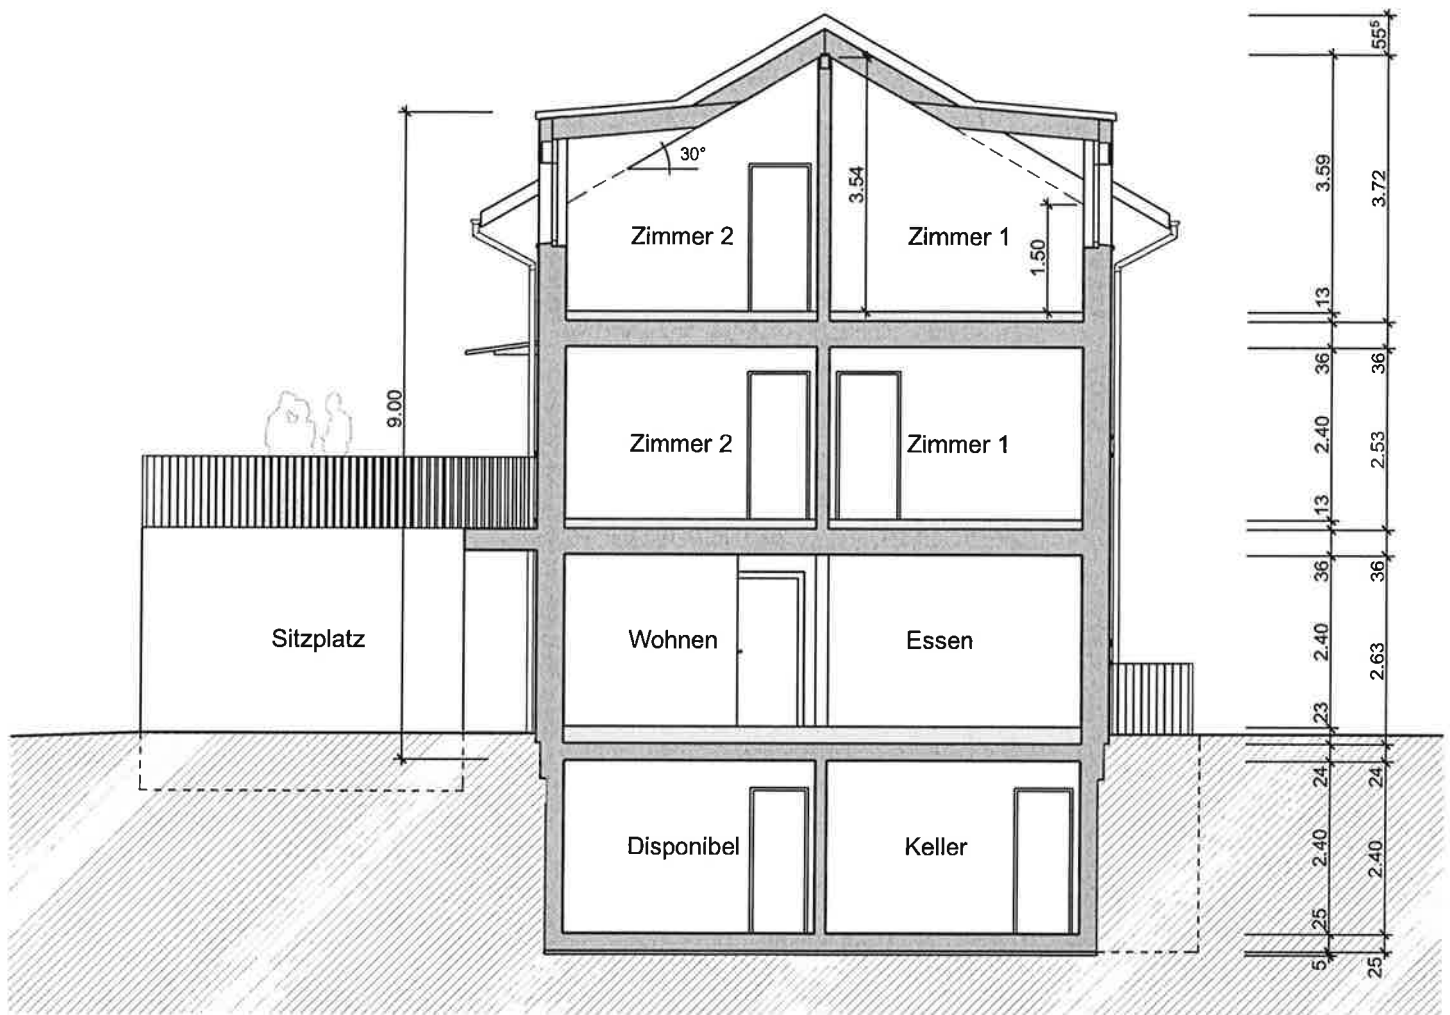


Querschnitt

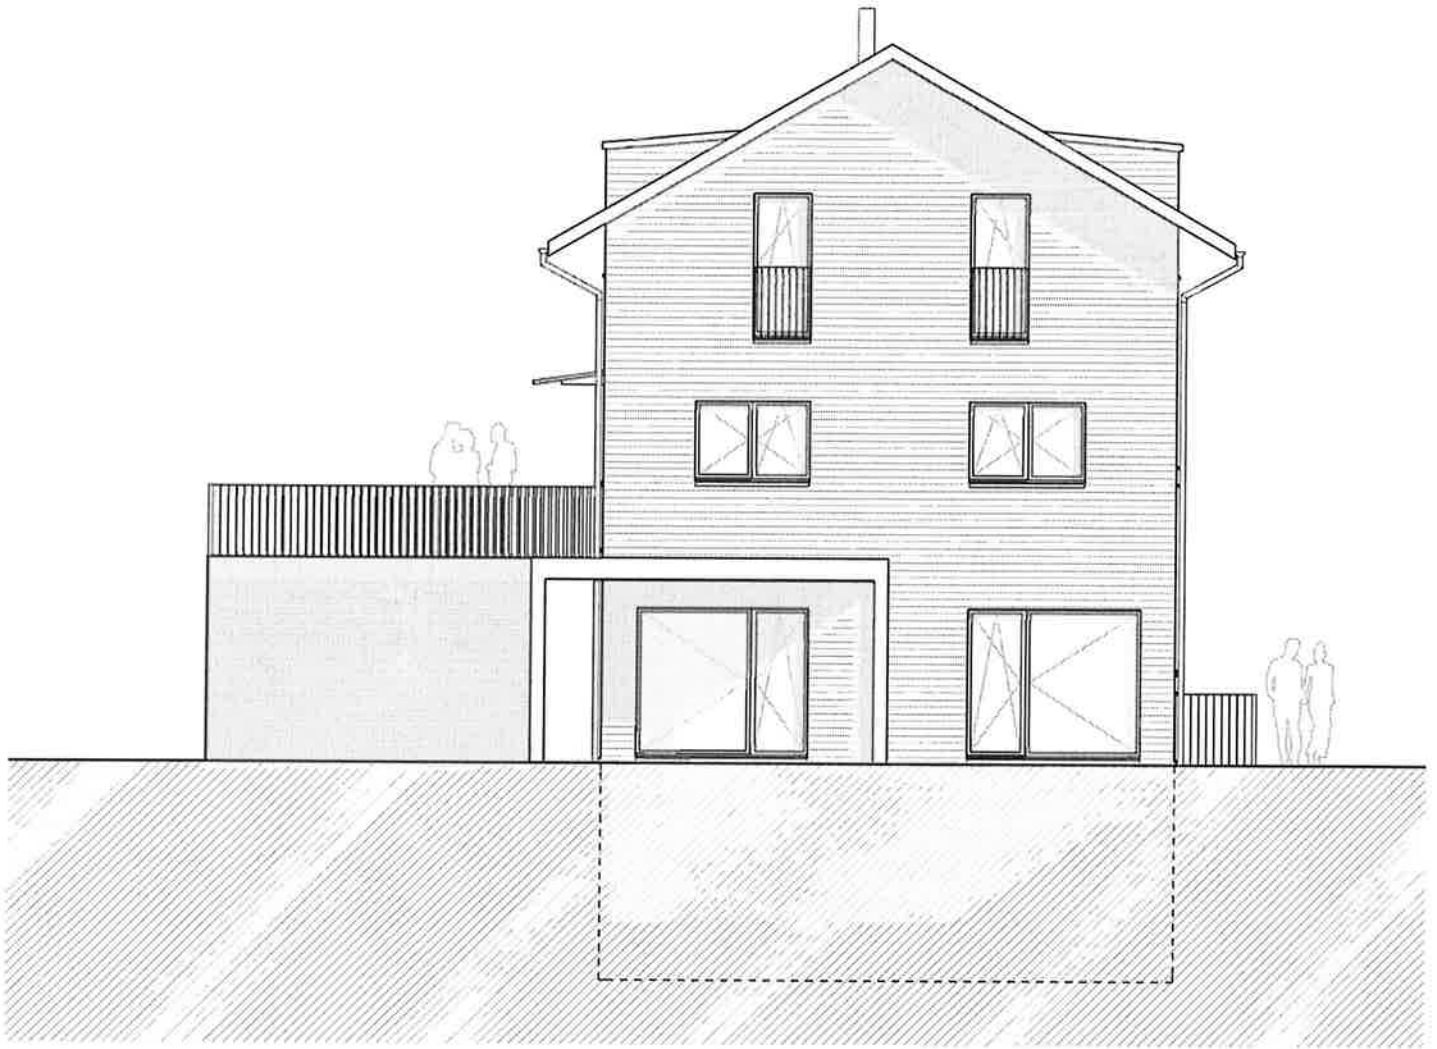

Südostfassade



Südwestfassade

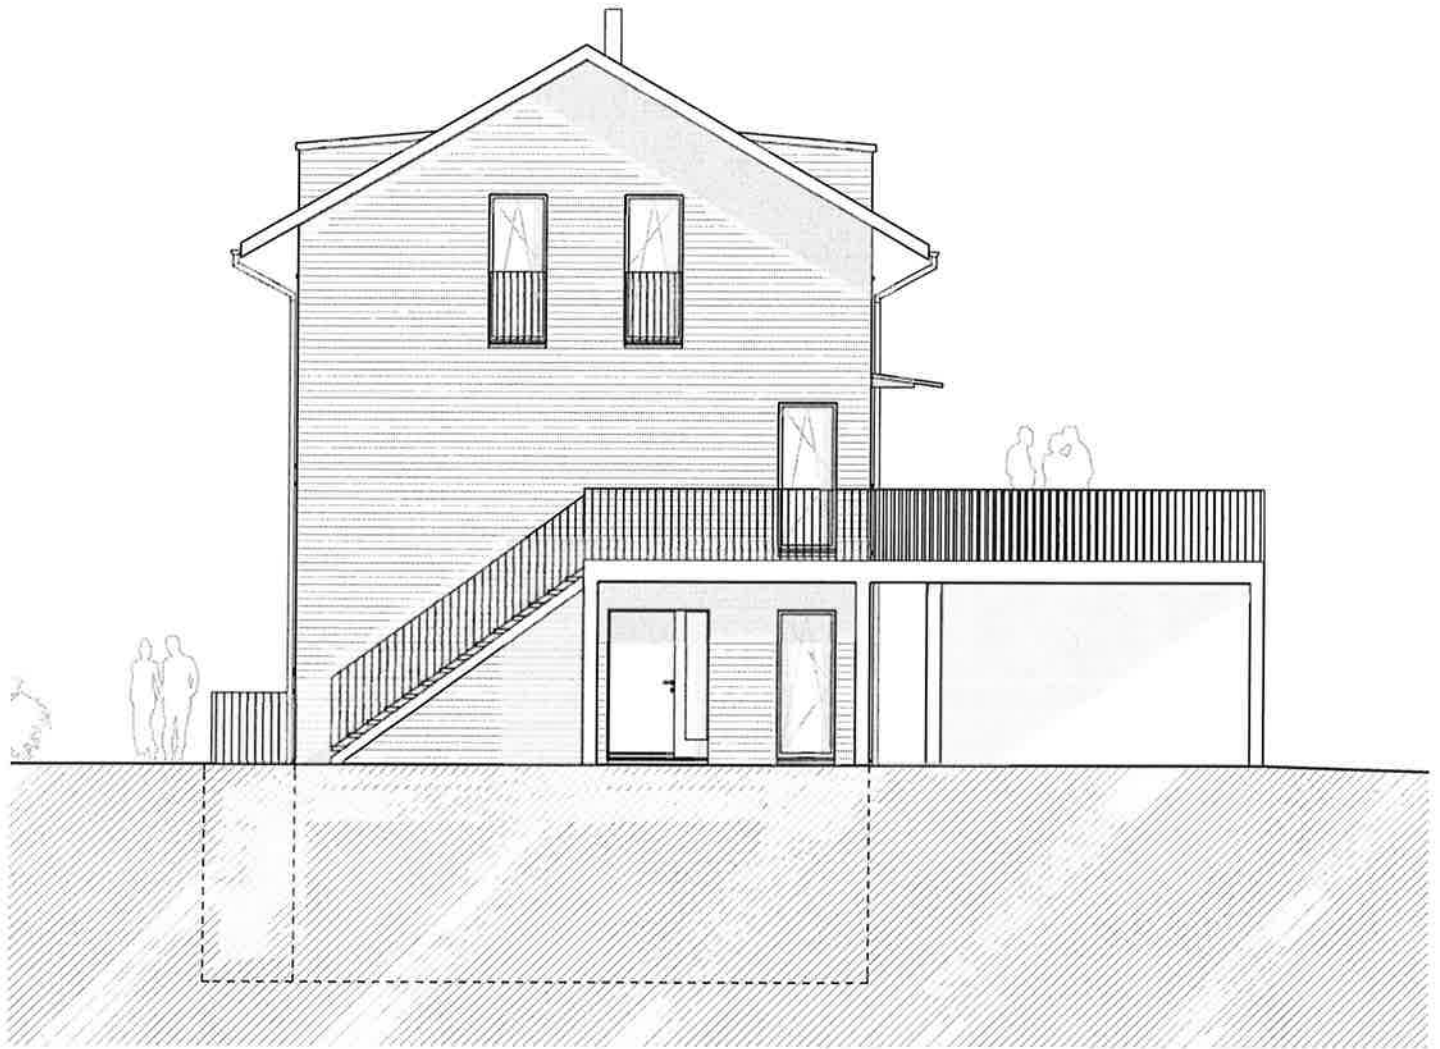

Nordwestfassade



Nordostfassade

