


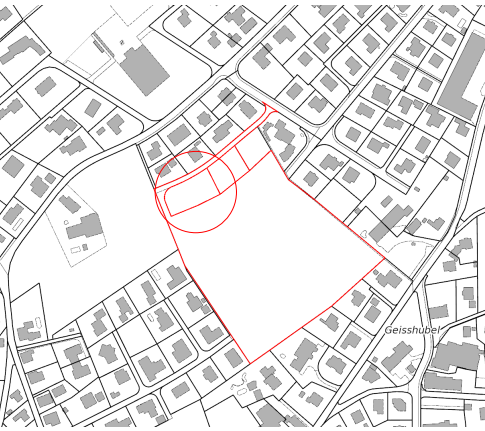

Objekt:

Bauherr:

Nord- / Ostfassade

Plan- Nr. 1604 - 418
Massstab 1:50
Plan-Format A1
Gezeichnet sk / na
Datum erstellt 03.09.2018
rev. 22.02.2019

In den Aussenwänden aus
Bricsolmauerwerk dürfen ohne
Anordnung der Bauleitung keine Schlitzze
oder sonstige Verletzungen gemacht
werden!

Das Mauerwerk muss jederzeit gegen
Nässe und Regen geschützt werden!

Erdgeschoss = ±0.00 = 441.86 m.ü.M

Sämtliche Masse sind Rohmasse und
vom Unternehmer am Bau zu
kontrollieren. Unstimmigkeiten sind der
Bauleitung umgehend zu melden.


Fenster: OK F MFB bis UK F STZ
Türen: AB OK F Höherem Boden,
resp. SCHW bis UK R STZ

Aussparungen sind aus den Plänen der
Elektro-, Sanitär-, Heizungs- und
Lüftungsspezialisten bzw. aus den
Koordinationsplänen zu entnehmen.


- | | |
|--|----------------|
| | Beton |
| | Backstein |
| | Kalksandstein |
| | Betonwerkstein |
| | Mörtel, Gips |
| | Holz massiv |
| | Holzwerkstoff |
| | Dämmstoff |
| | Sperrschicht |

- | | |
|--------|--------------------------------|
| B | BODEN |
| W | WAND |
| D | DECKE |
| RH | RAUM-HÖHE |
| BR | BRÜSTUNG |
| SW | SCHWELLE |
| STZ | STURZ |
| F BO | FERTIG BODEN |
| R BO | ROHER BODEN |
| M U.M. | METER ÜBER MEER |
| VS | VORSATZSCHALE |
| GKP/FC | GIPS-KARTON-PLATTE / FERMACELL |
| SB | SICHTBETON |
| ZYL | ZYLINDER |
| DFZ | DOPPELFALZ |
| D | DILATATION |
| RT | RAHMENTURE |
| B-RT | BLEND-RAHMENTURE |
| ZARGE | ZARGE |
| VB | VORHANGBRETT |
| RAF | RAFFLAMELLENSTORE |
| M | MOTOR |
| K | KURBEL |
| DK | DREHKIPP |
| MFB | METALLFENSTERBANK |
| KIPP | FENSTER ZUM KIPPEN |
| FZ | FENSTERZARGE METALL |
| HO-M | HOLZ-METALL |

Revisionen

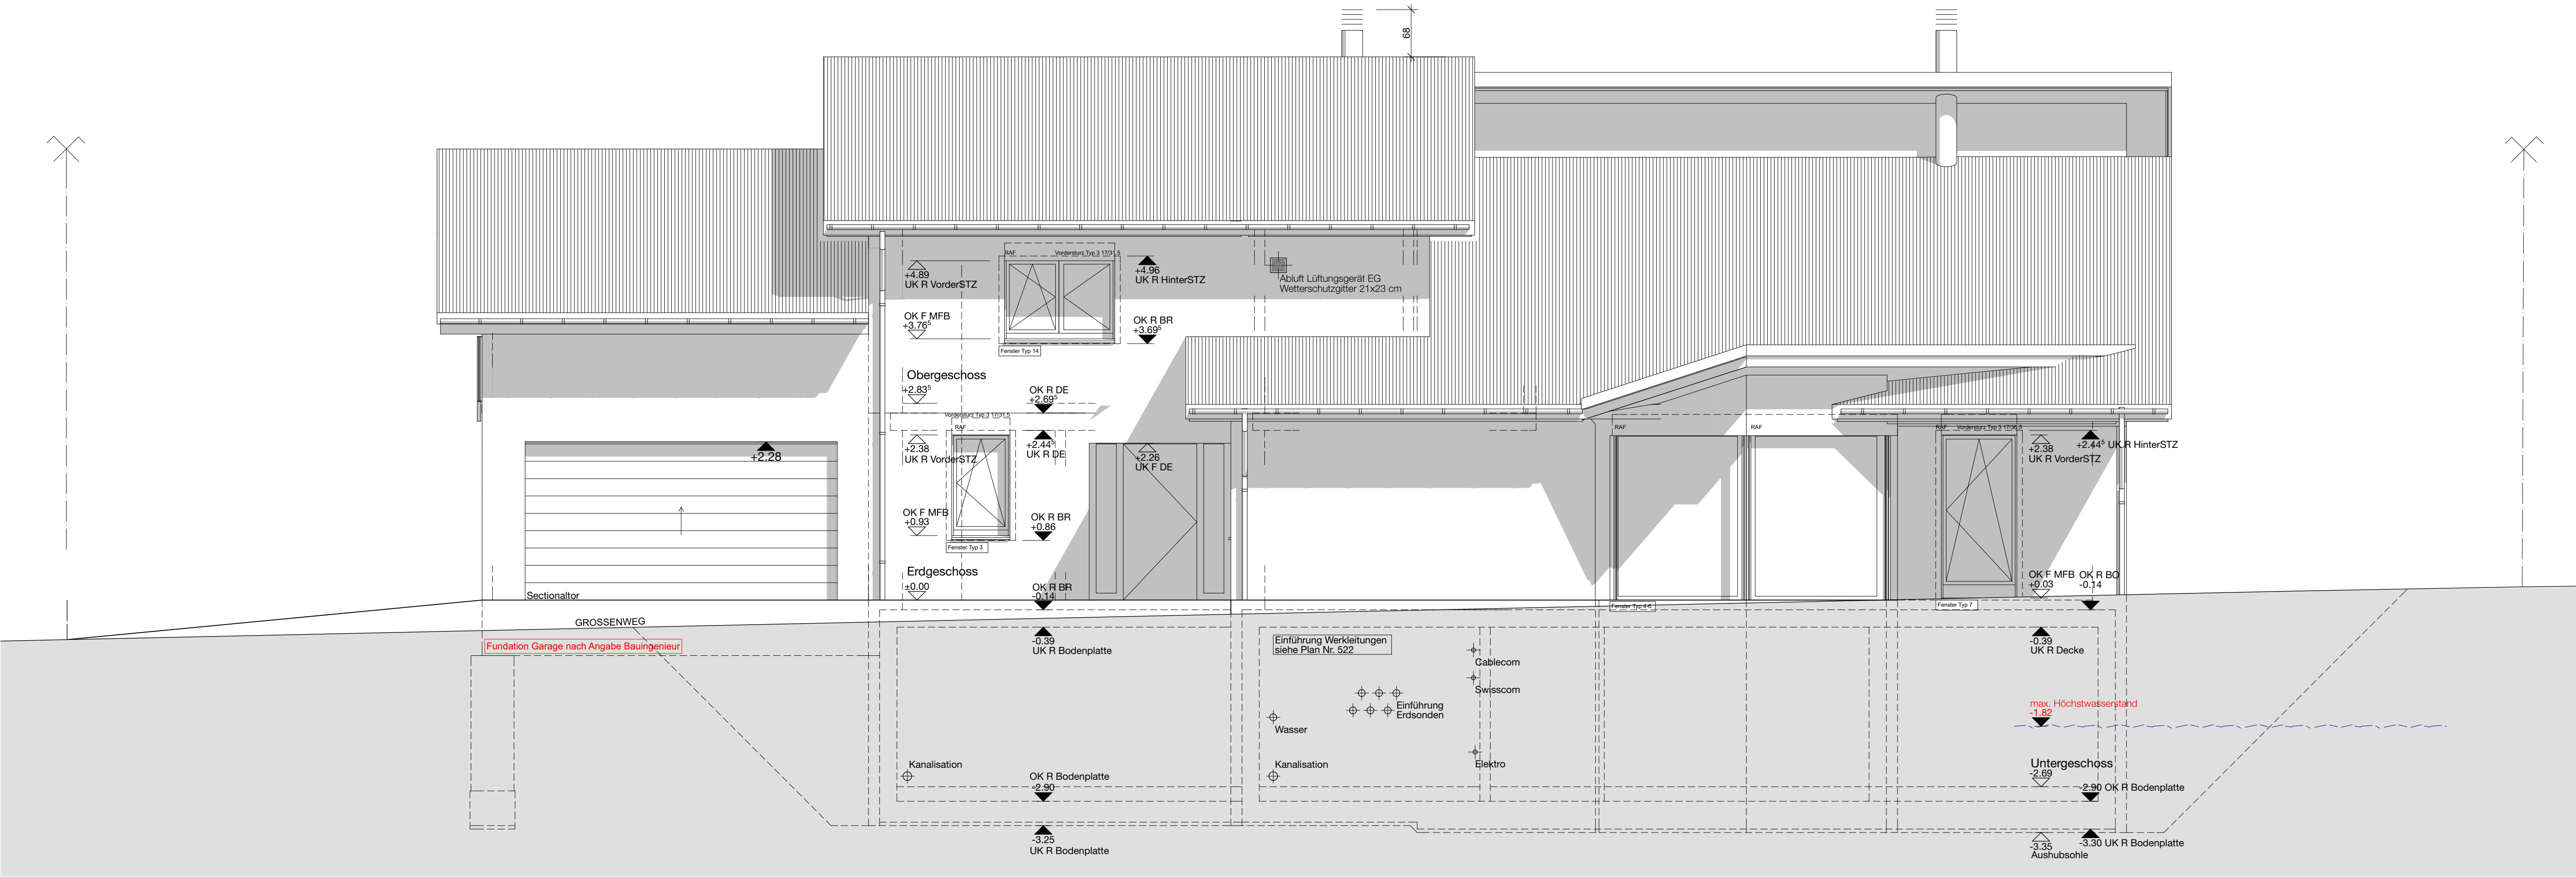

Nordfassade

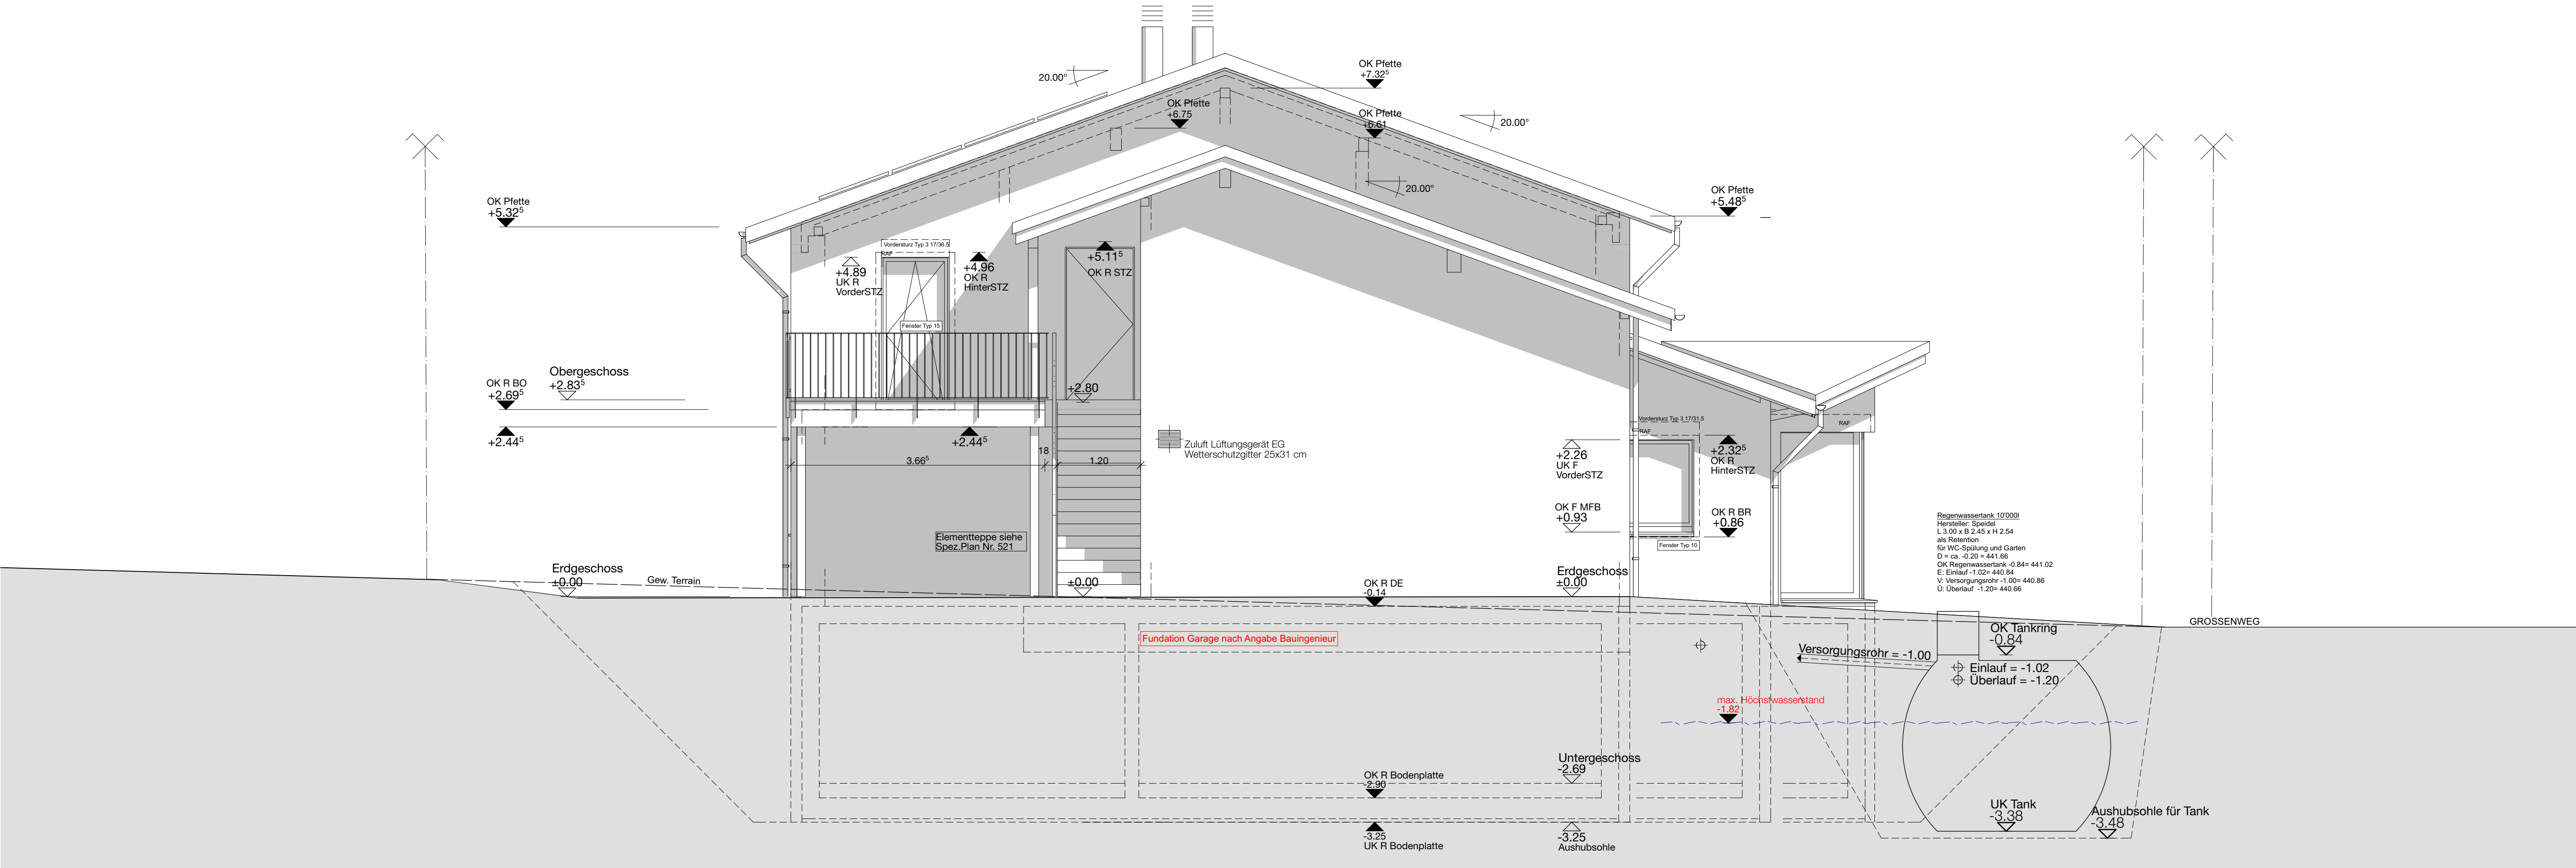

Ostfassade