



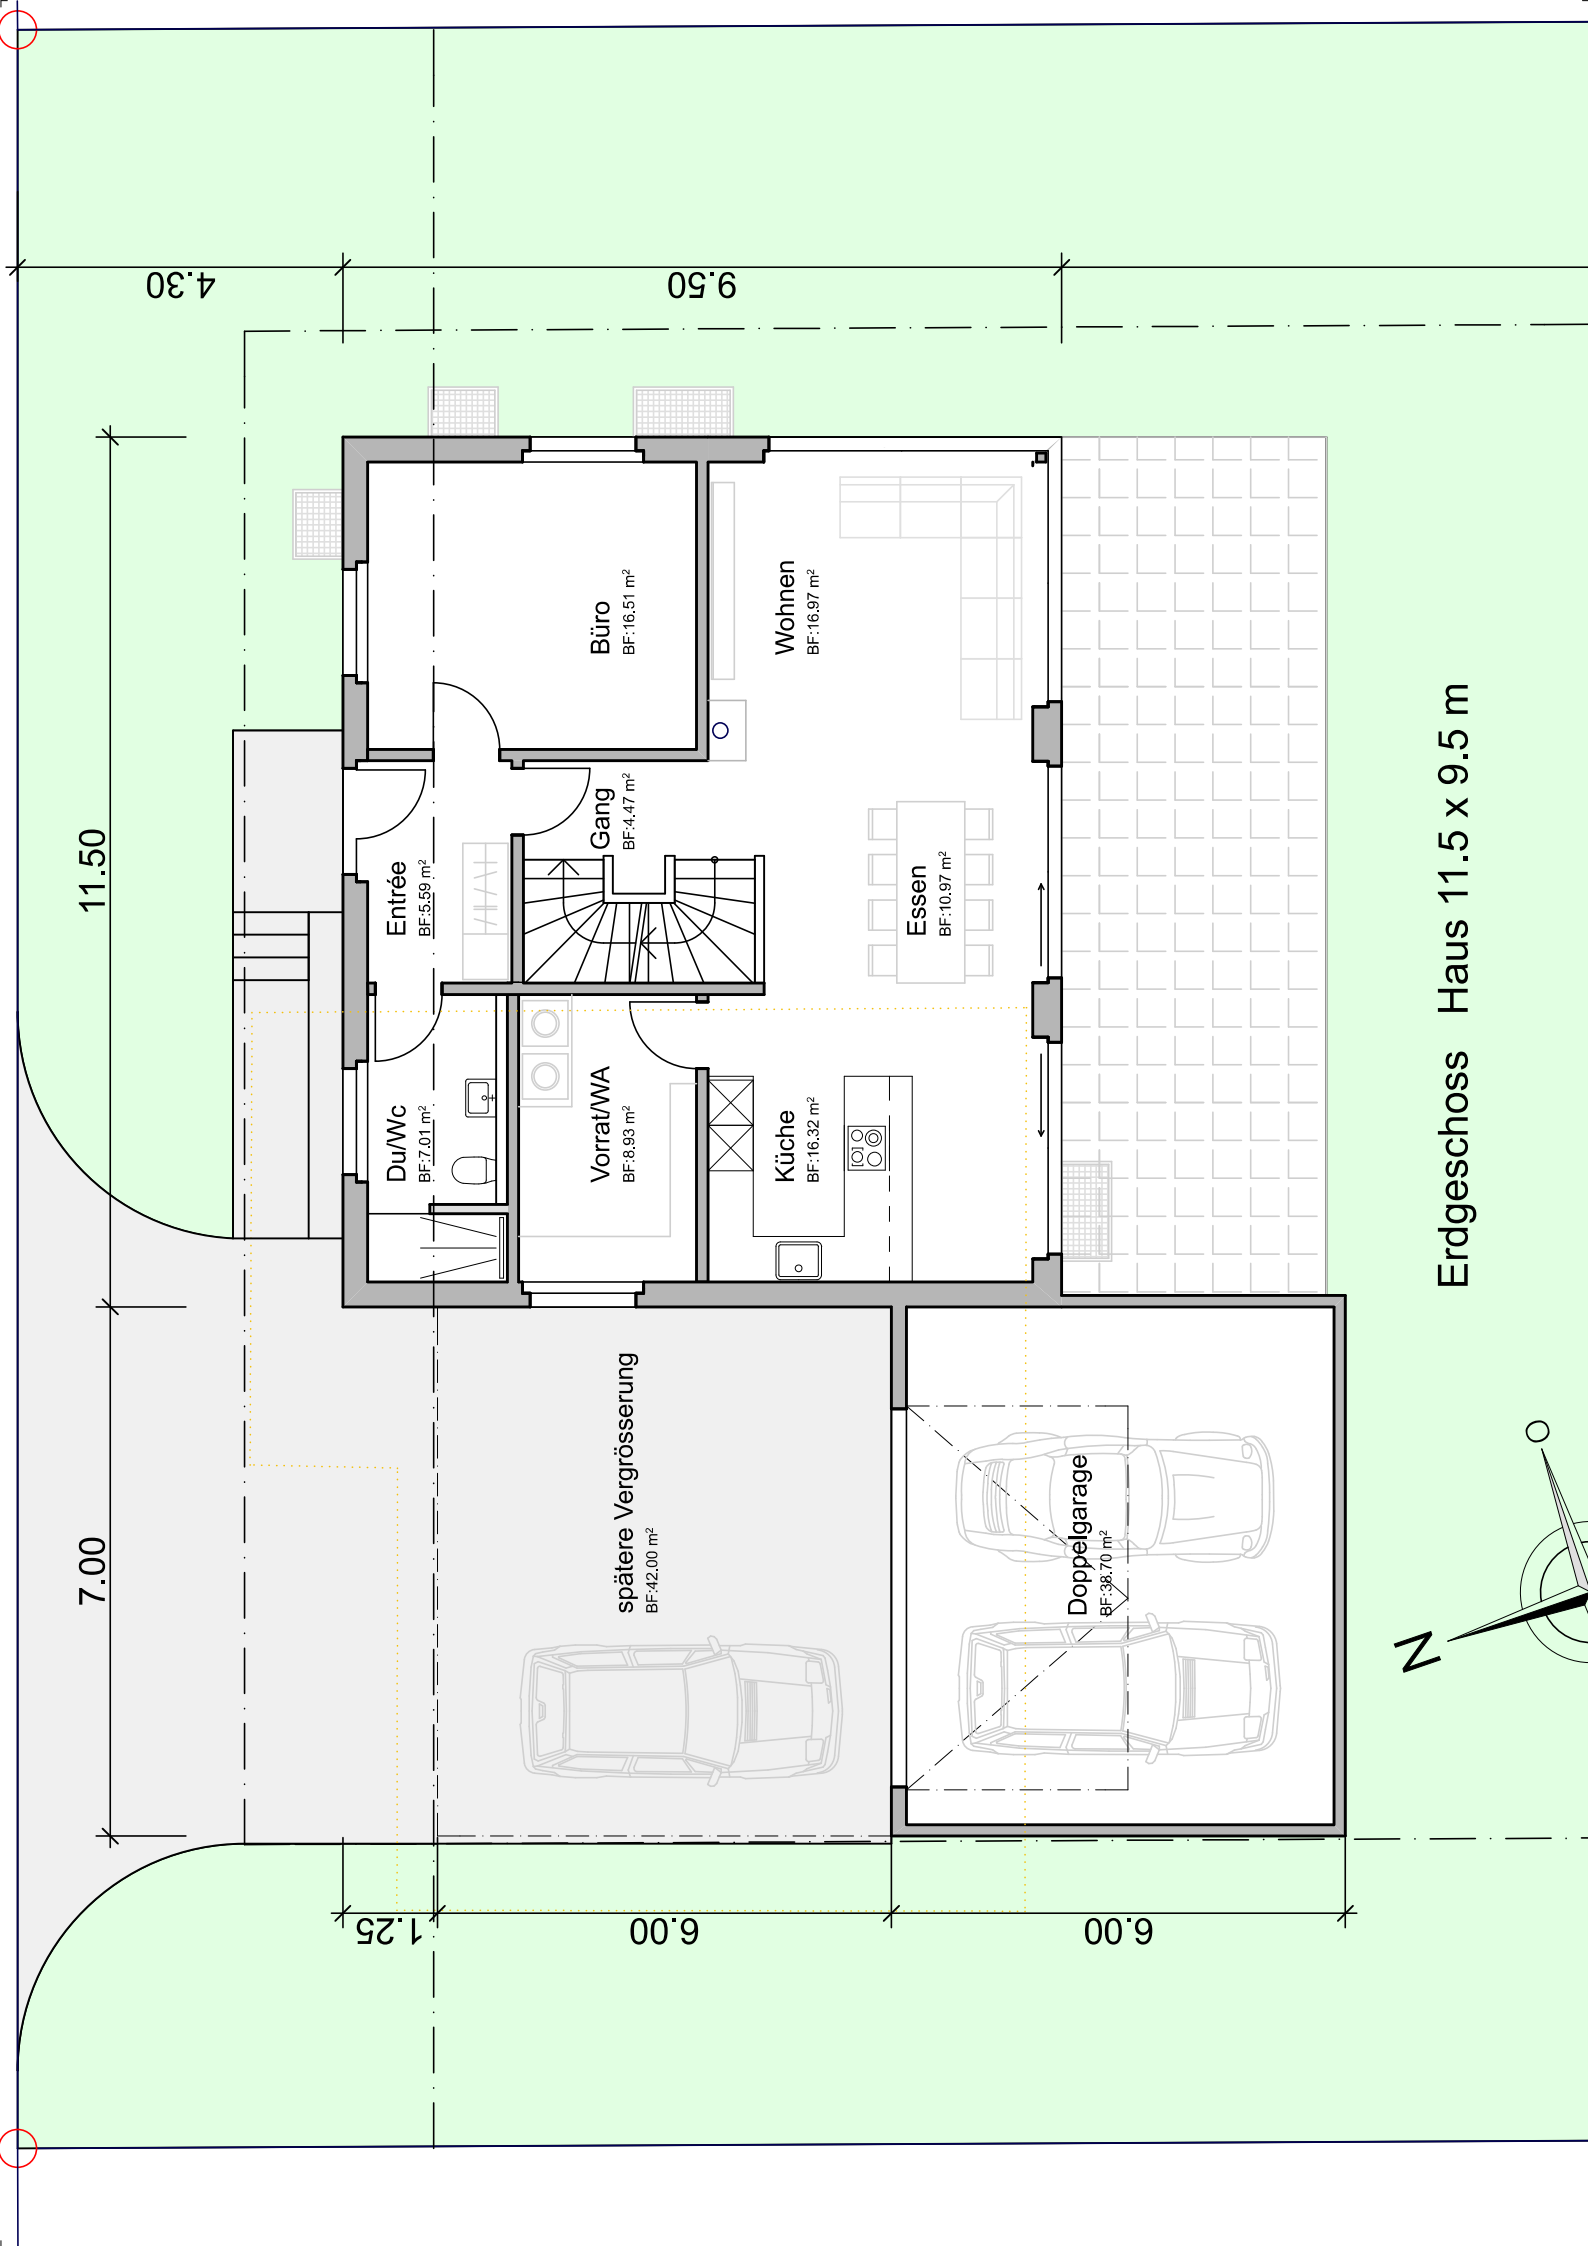

Erdgeschoss Haus 11.5 x 9.5 m

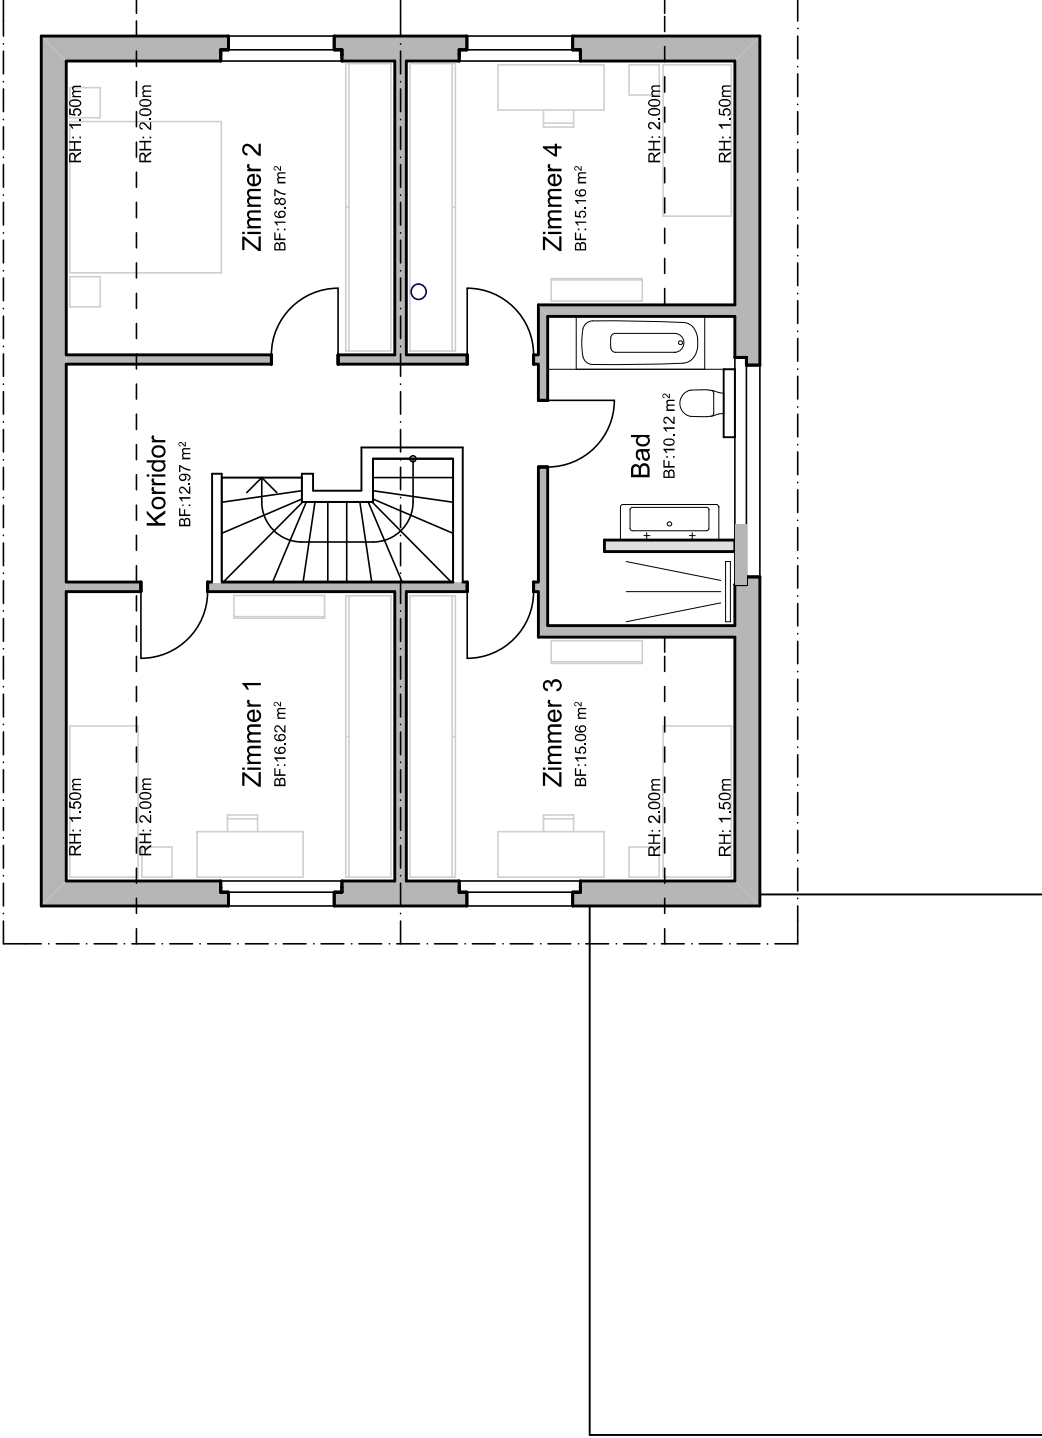

Dachgeschoss Haus 11.5 x 9.5 m

