


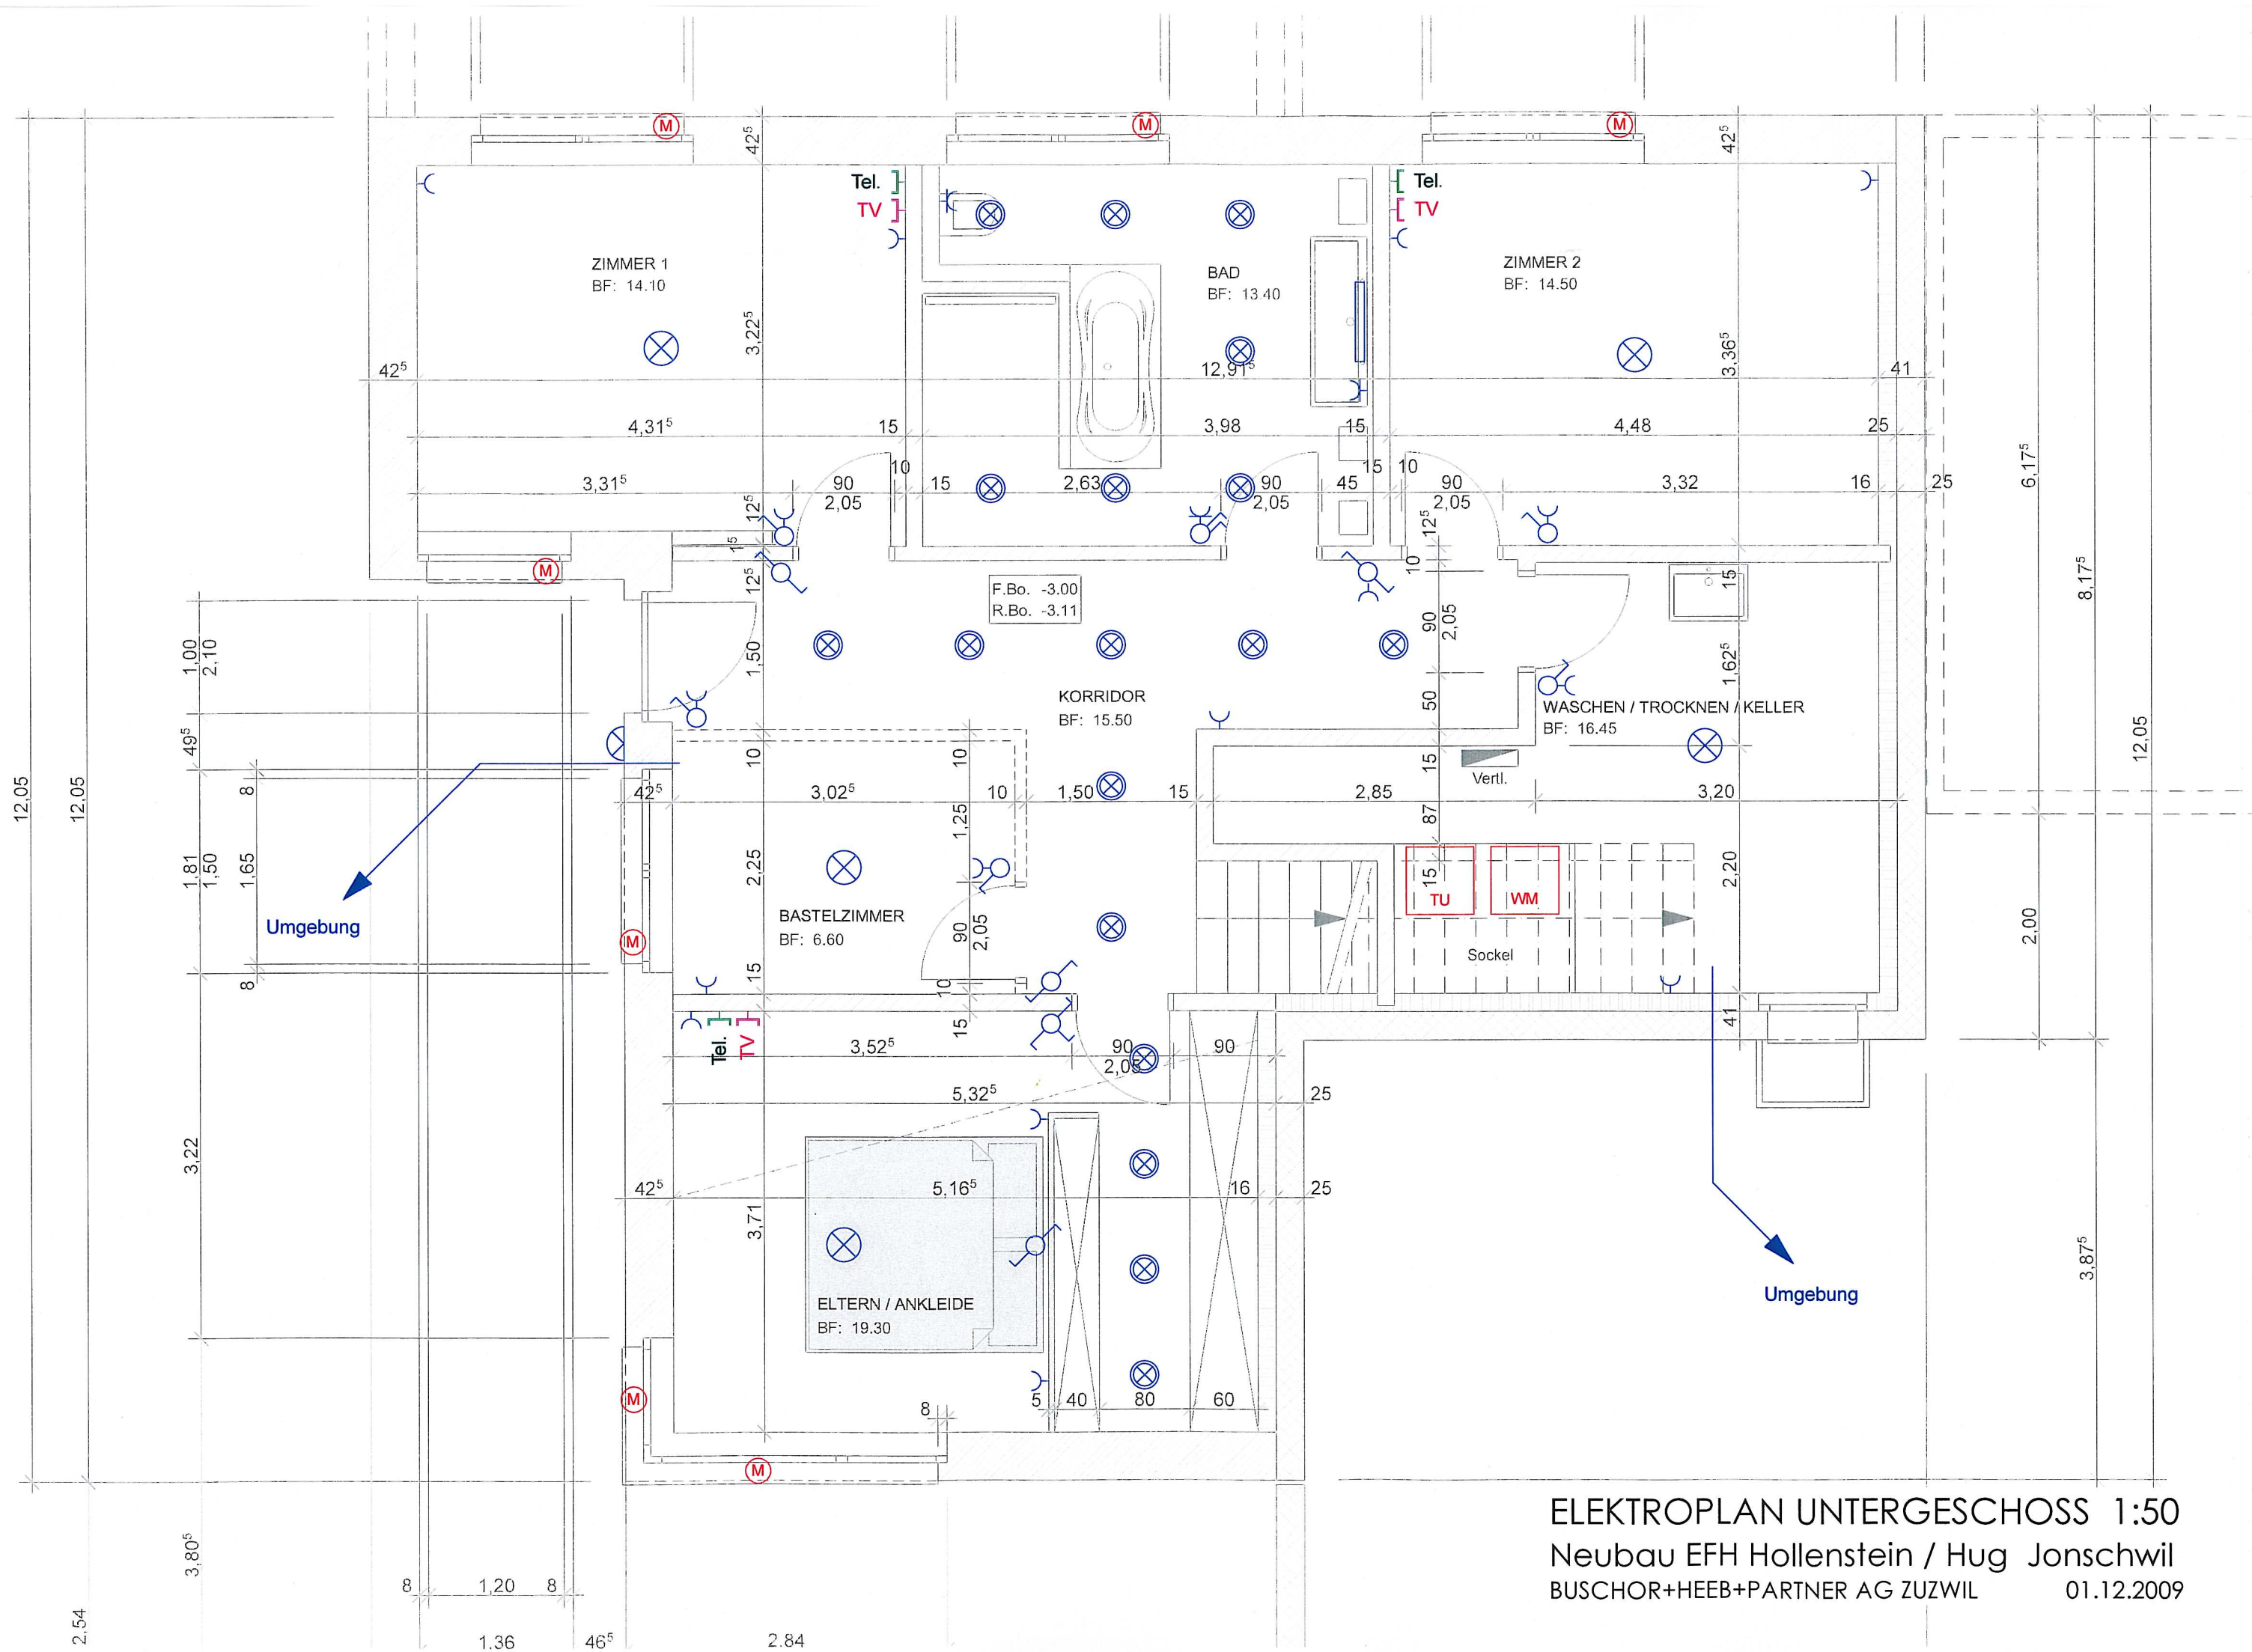

ELEKTROPLAN UNTERGESCHOSS 1:50
 Neubau EFH Hollenstein / Hug Jonschwil
 BUSCHOR+HEEB+PARTNER AG ZUZWIL 01.12.2009