

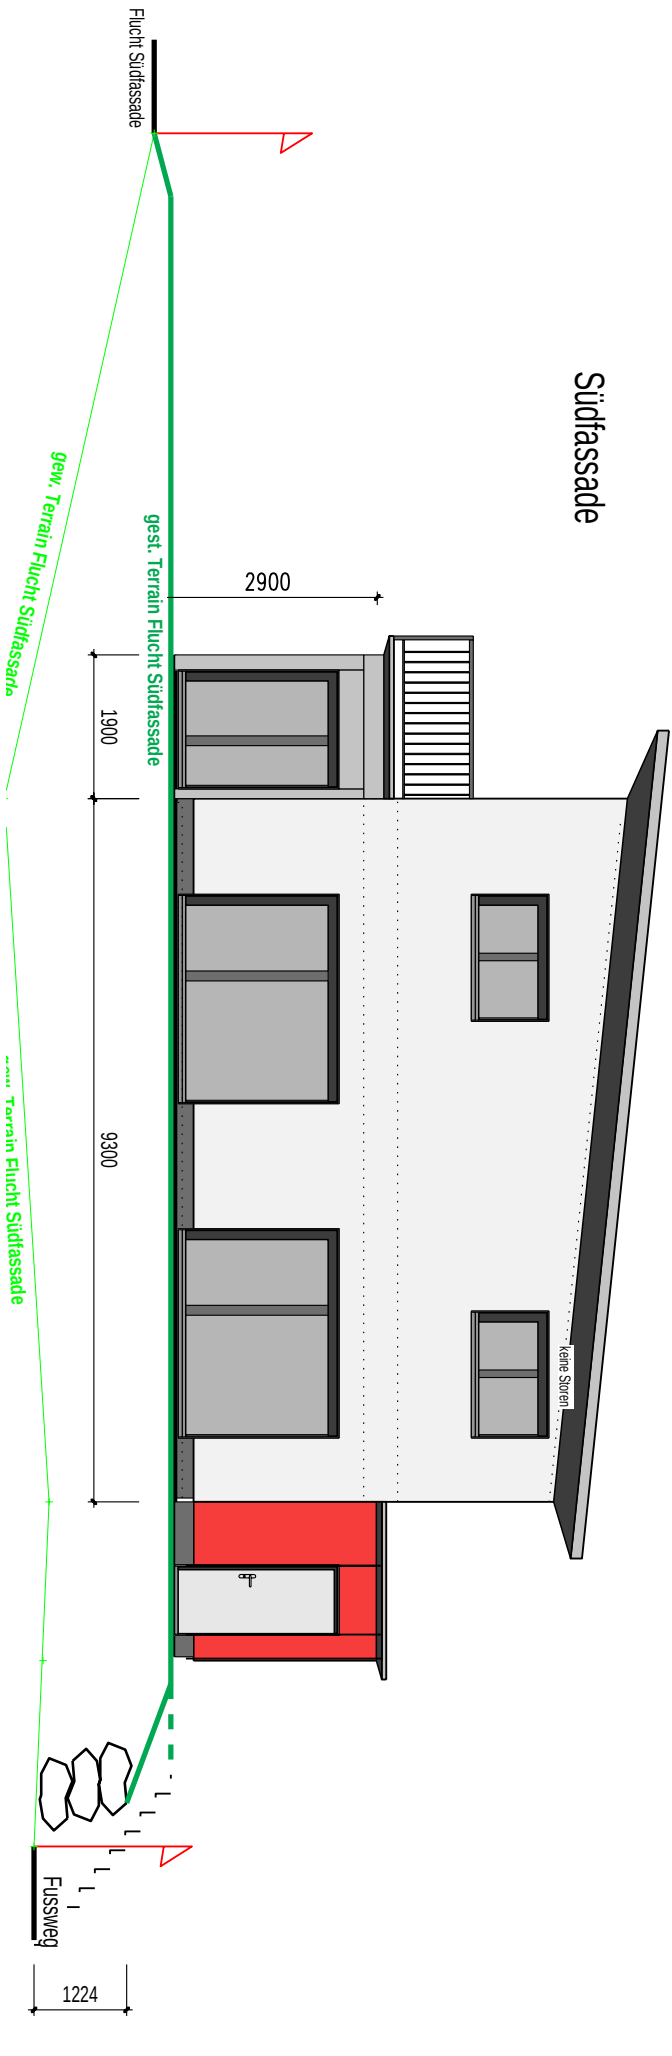


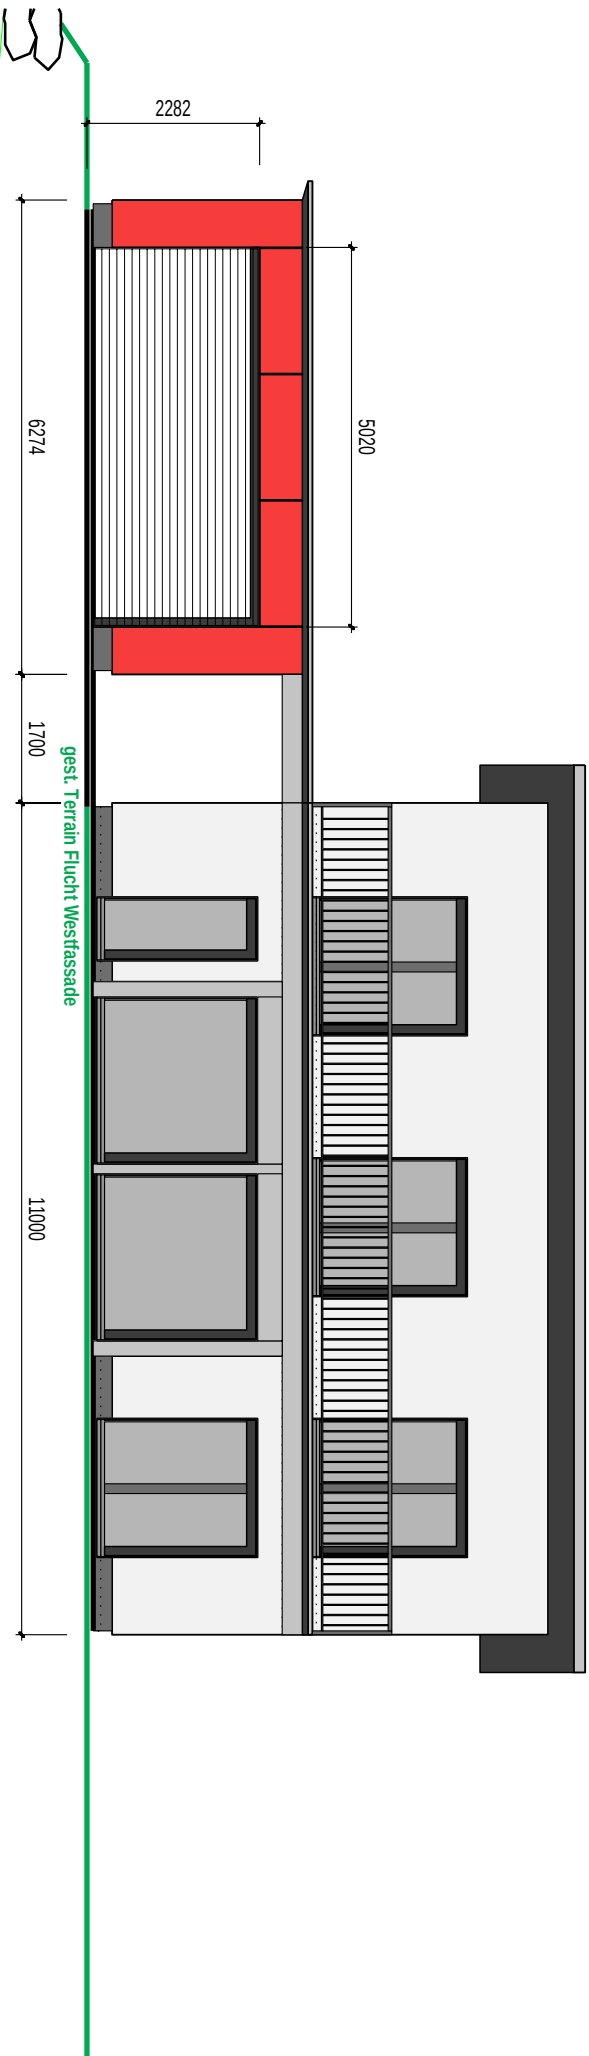

Ostfassade

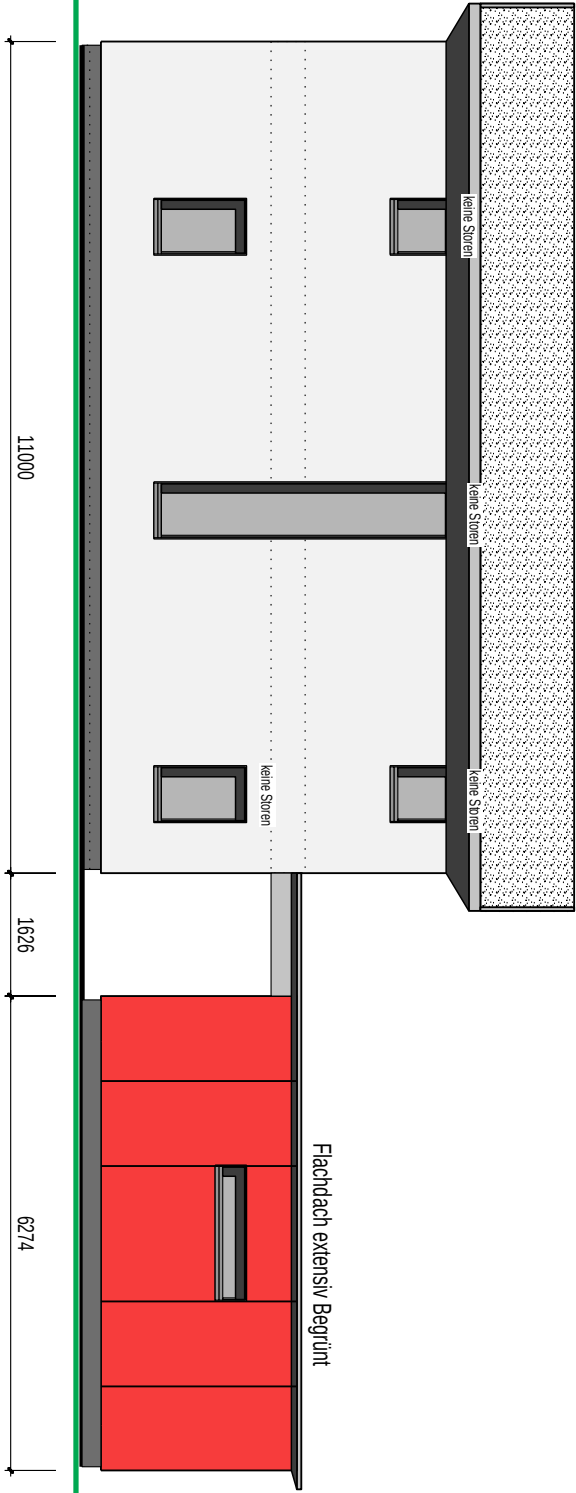

gew. Terrain Flucht Ostfassade

gew. Terrain Flucht Garage

Nordfassade

