


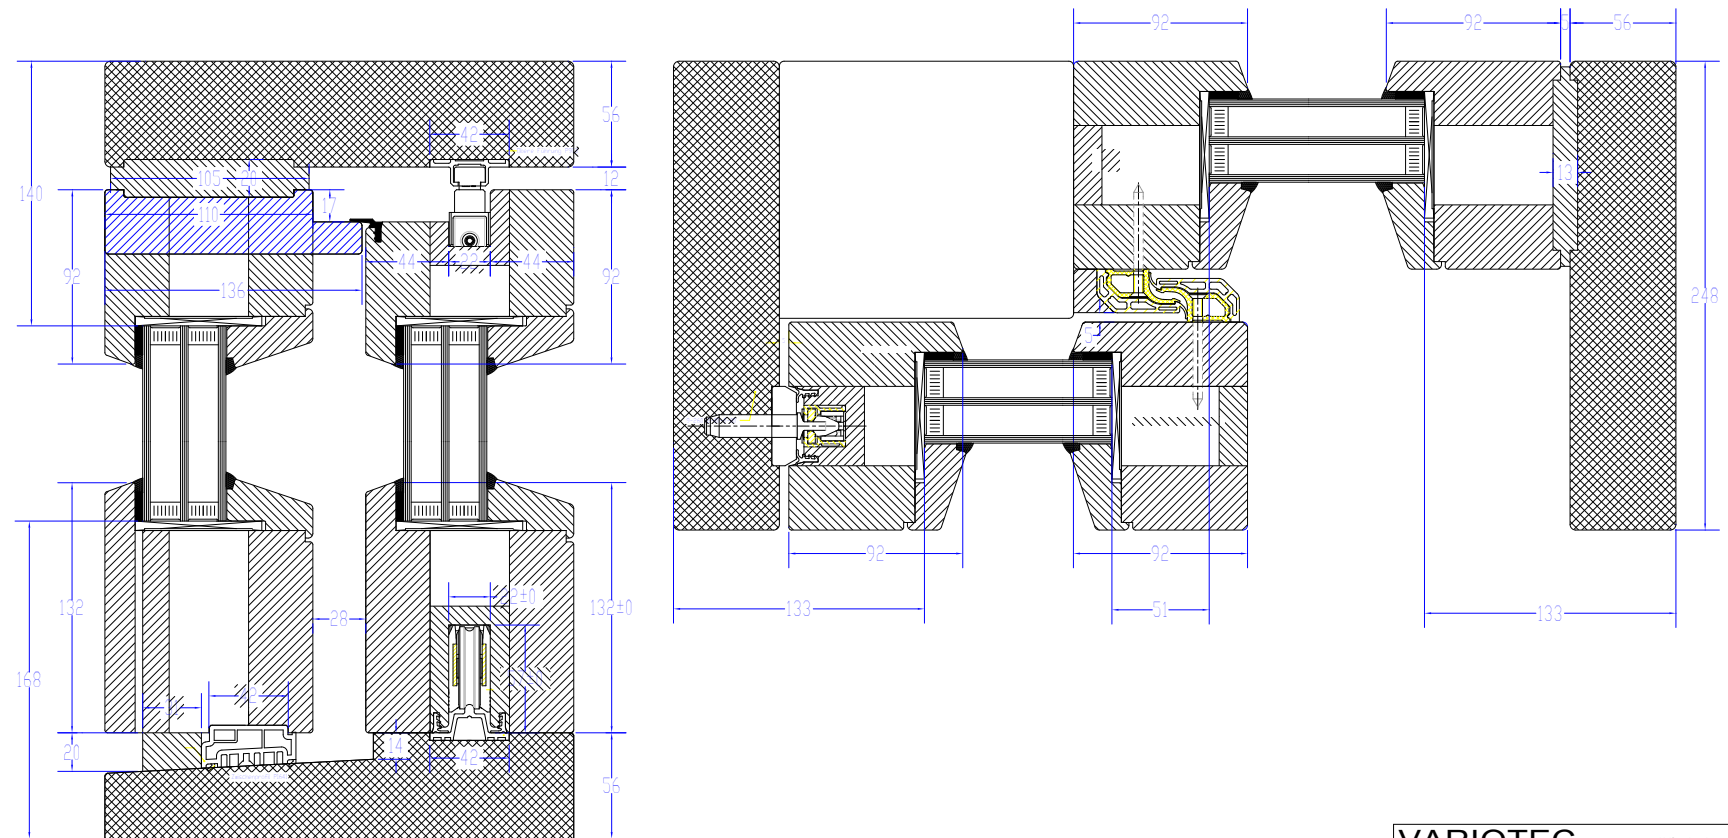

VARIOTEC GmbH&Co.KG					
Vollwerkfensterbau 3-5 82299 Neuhausen Tel. 089/4056-0 Fax 089/4056-225					
Zeichn.	Exemplar	Jahr	Modell	Material	Maßstab
1	20.03.08				
Objekt	HST - Passivhaus				
System	Holzart	Oberfläche	Glasart	Farbe/Abt.	
EFT-IV	Kiefer	4-fach Aufbau	0,6/522	EV1	
			Normalfenster		
			Displ.	Bl.	
			Zeichn.	Nr.	01