


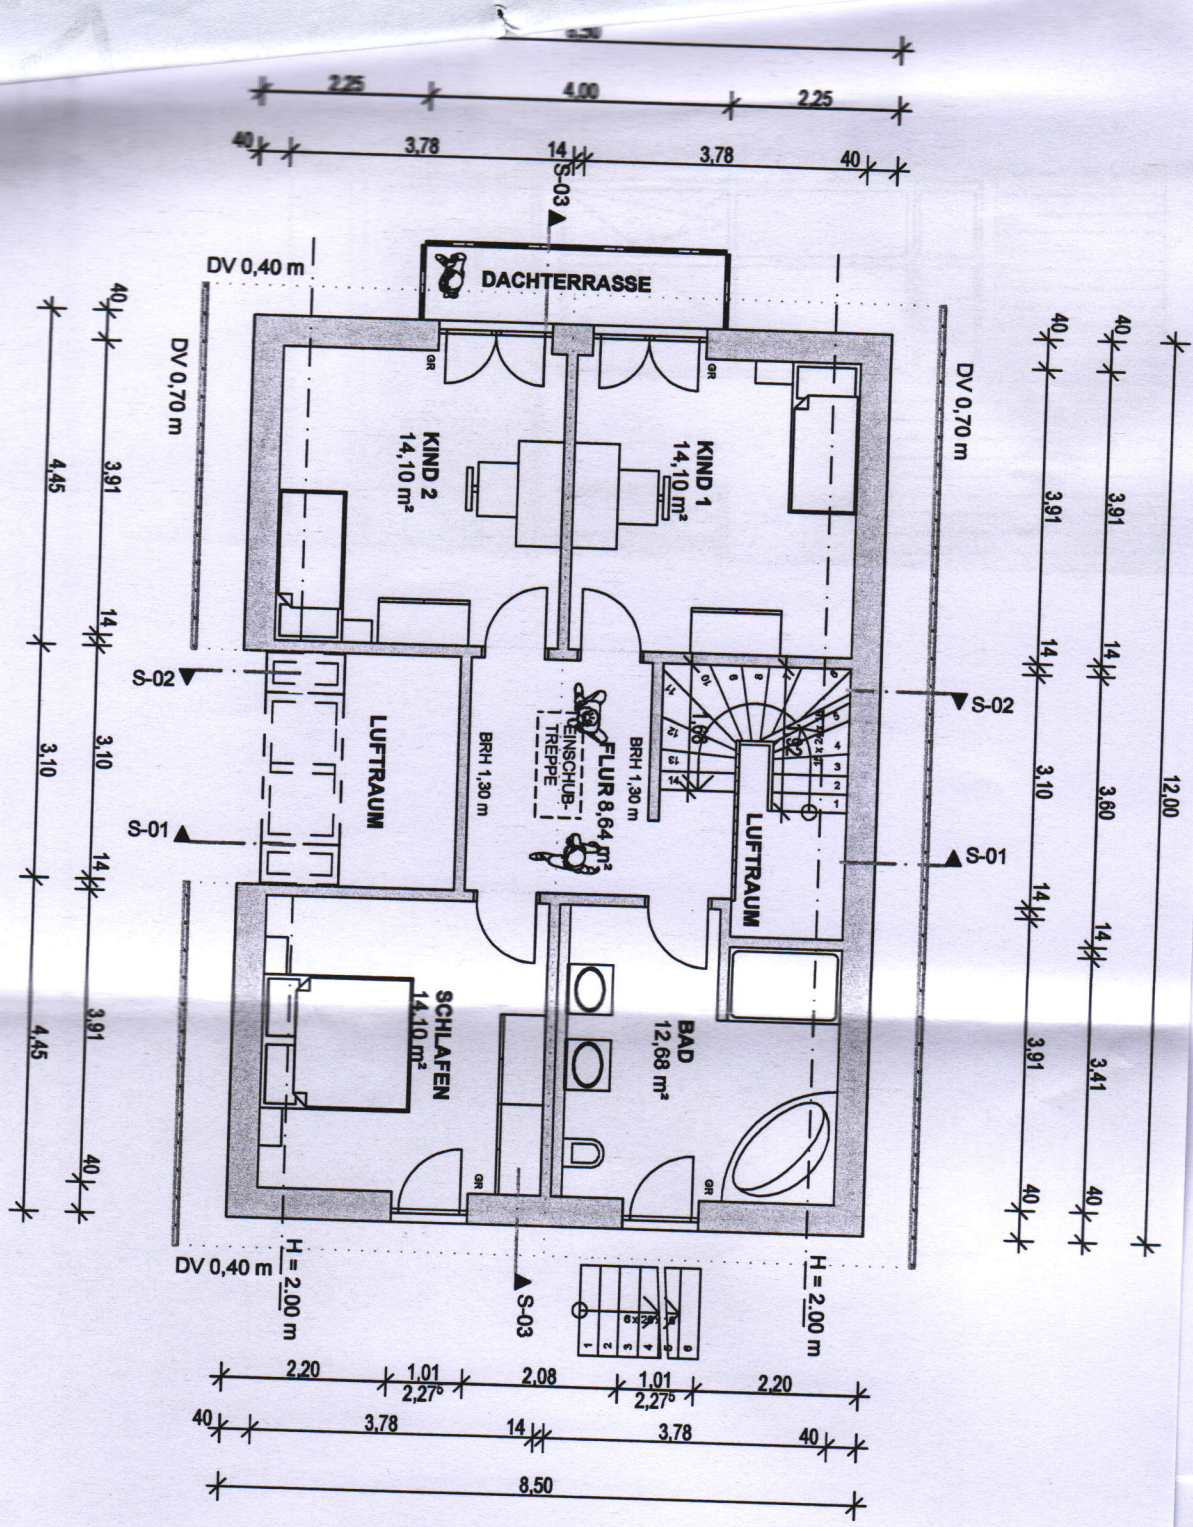

Bauvorhaben	Procopio Mediavilla
Planität	05
Datum	06
Maßstab	