


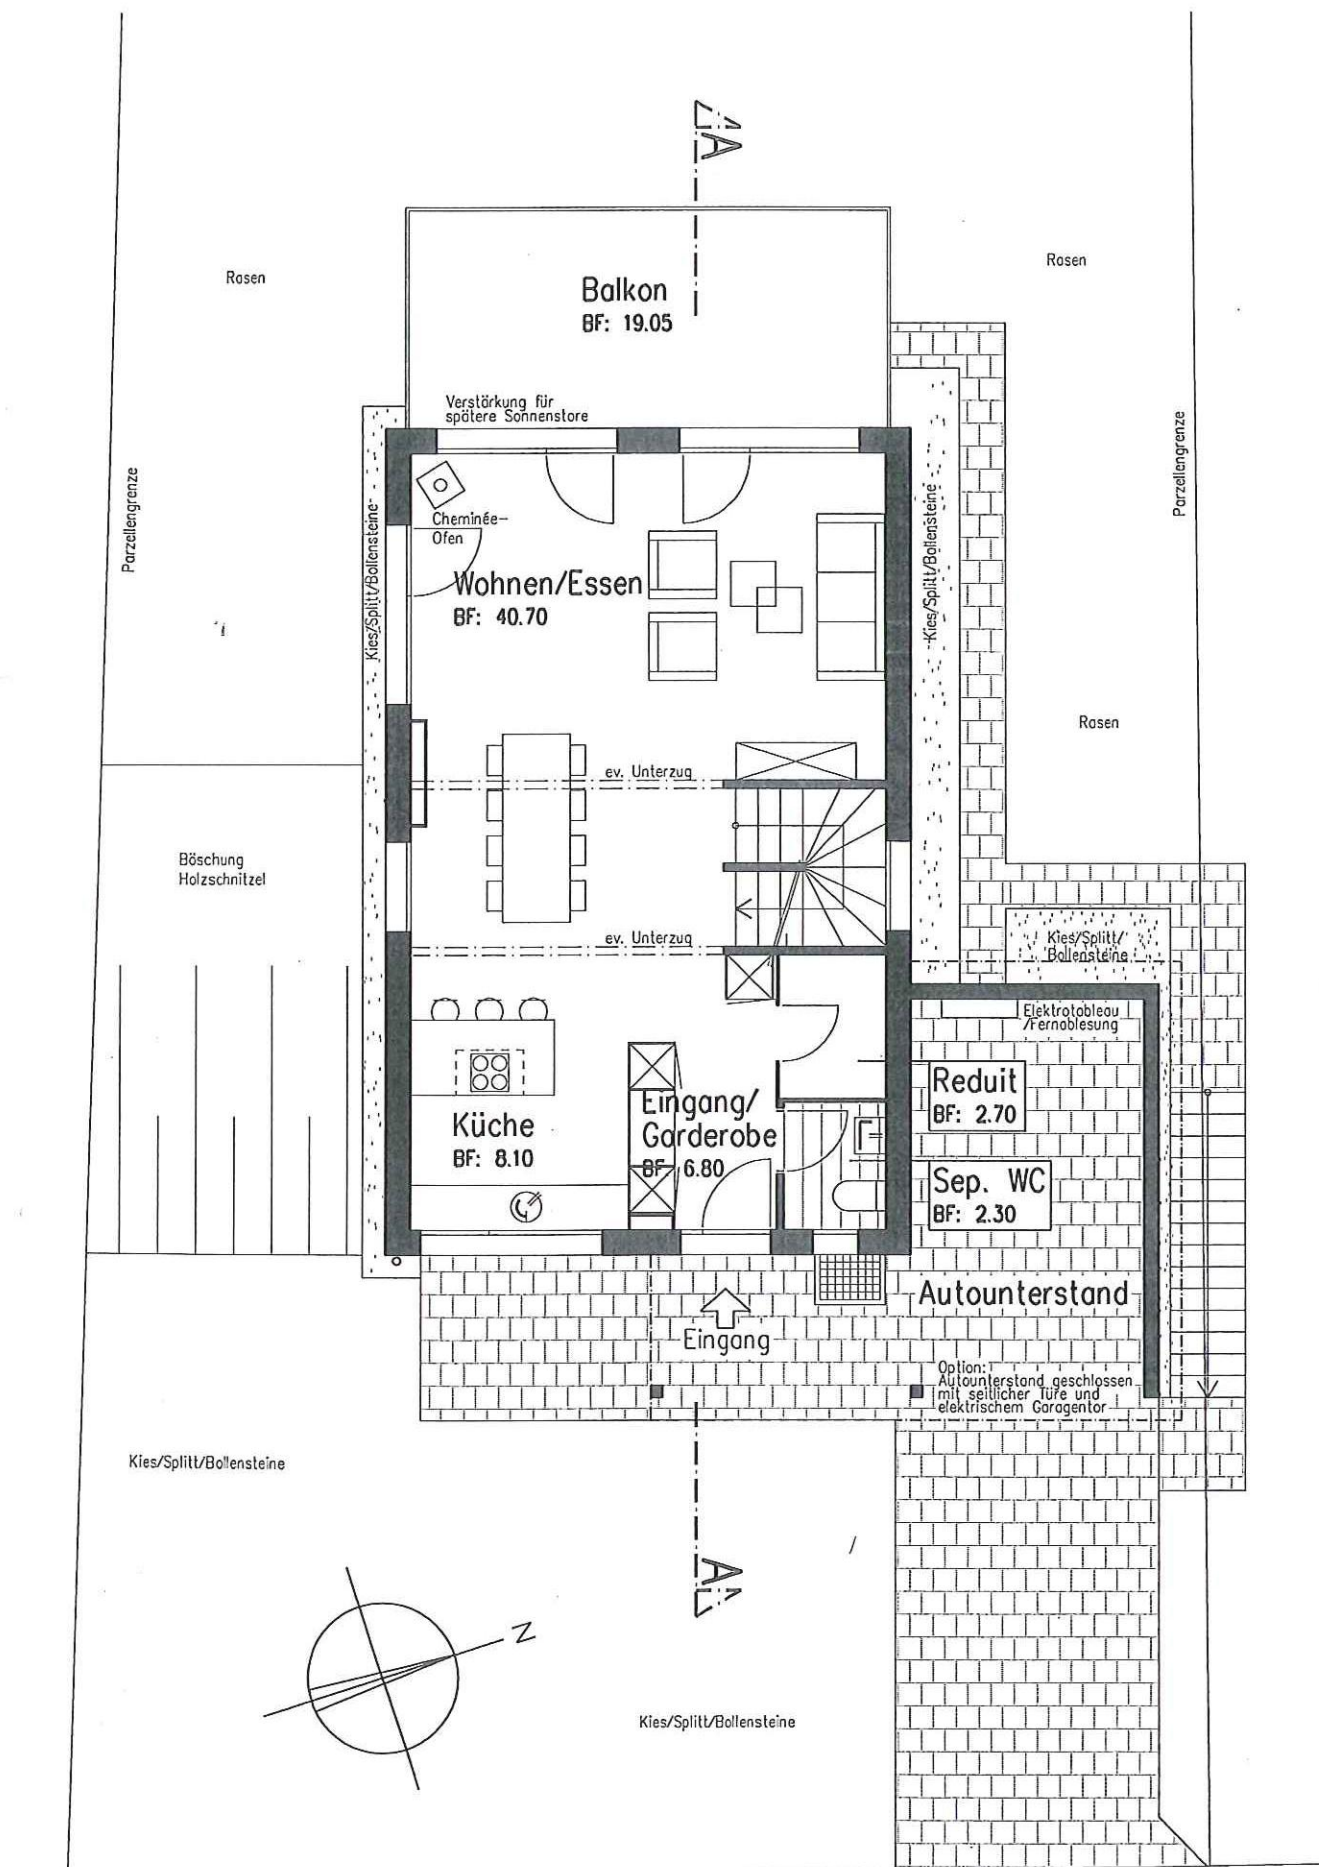

Grundriss Erdgeschoss
Parz. Grösse ~459 m²