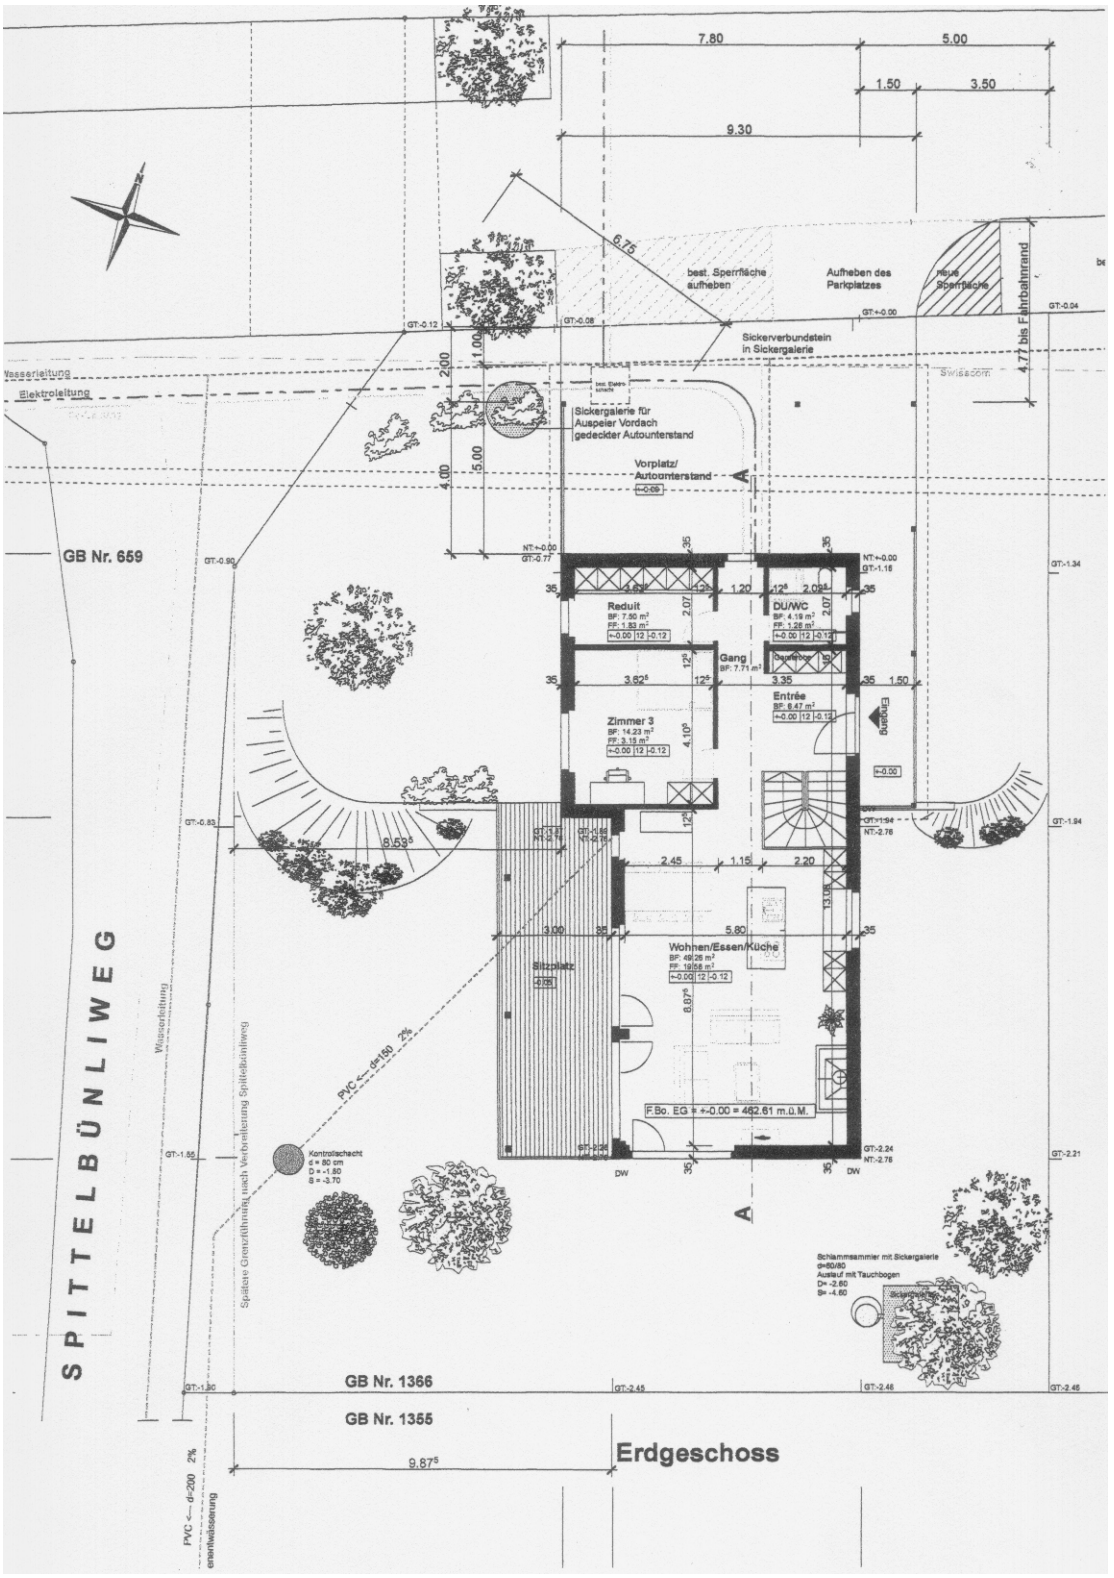

7.80
5.00
1.50
3.50
9.30
9.75
best. Sperrfläche aufheben
Aufheben des Parkplatzes
neue Sperrfläche
4.77 bis Fahrbahnrand
Sickerverbundstein in Sickergalerie
Wasserleitung
Elektroleitung
Swisscom
Sickergalerie für Auspeier Vordach gedeckter Autounterstand
Vorplatz/ Autounterstand
GB Nr. 659
Reduit
DU/WC
Gang
Entrée
Zimmer 3
Eingang
Wohnen/Essen/Küche
Sitzplatz
F.Bo. EG = +-0.00 = 462.61 m.ü.M.
Kontrollschacht
PVC <-- d=150 2%
Spätere Grundführung nach Verbreiterung Spittelbünliweg
Schlammsammler mit Sickergalerie
GB Nr. 1366
GB Nr. 1355
SPITTELBÜNLIWEG
Erdgeschoss