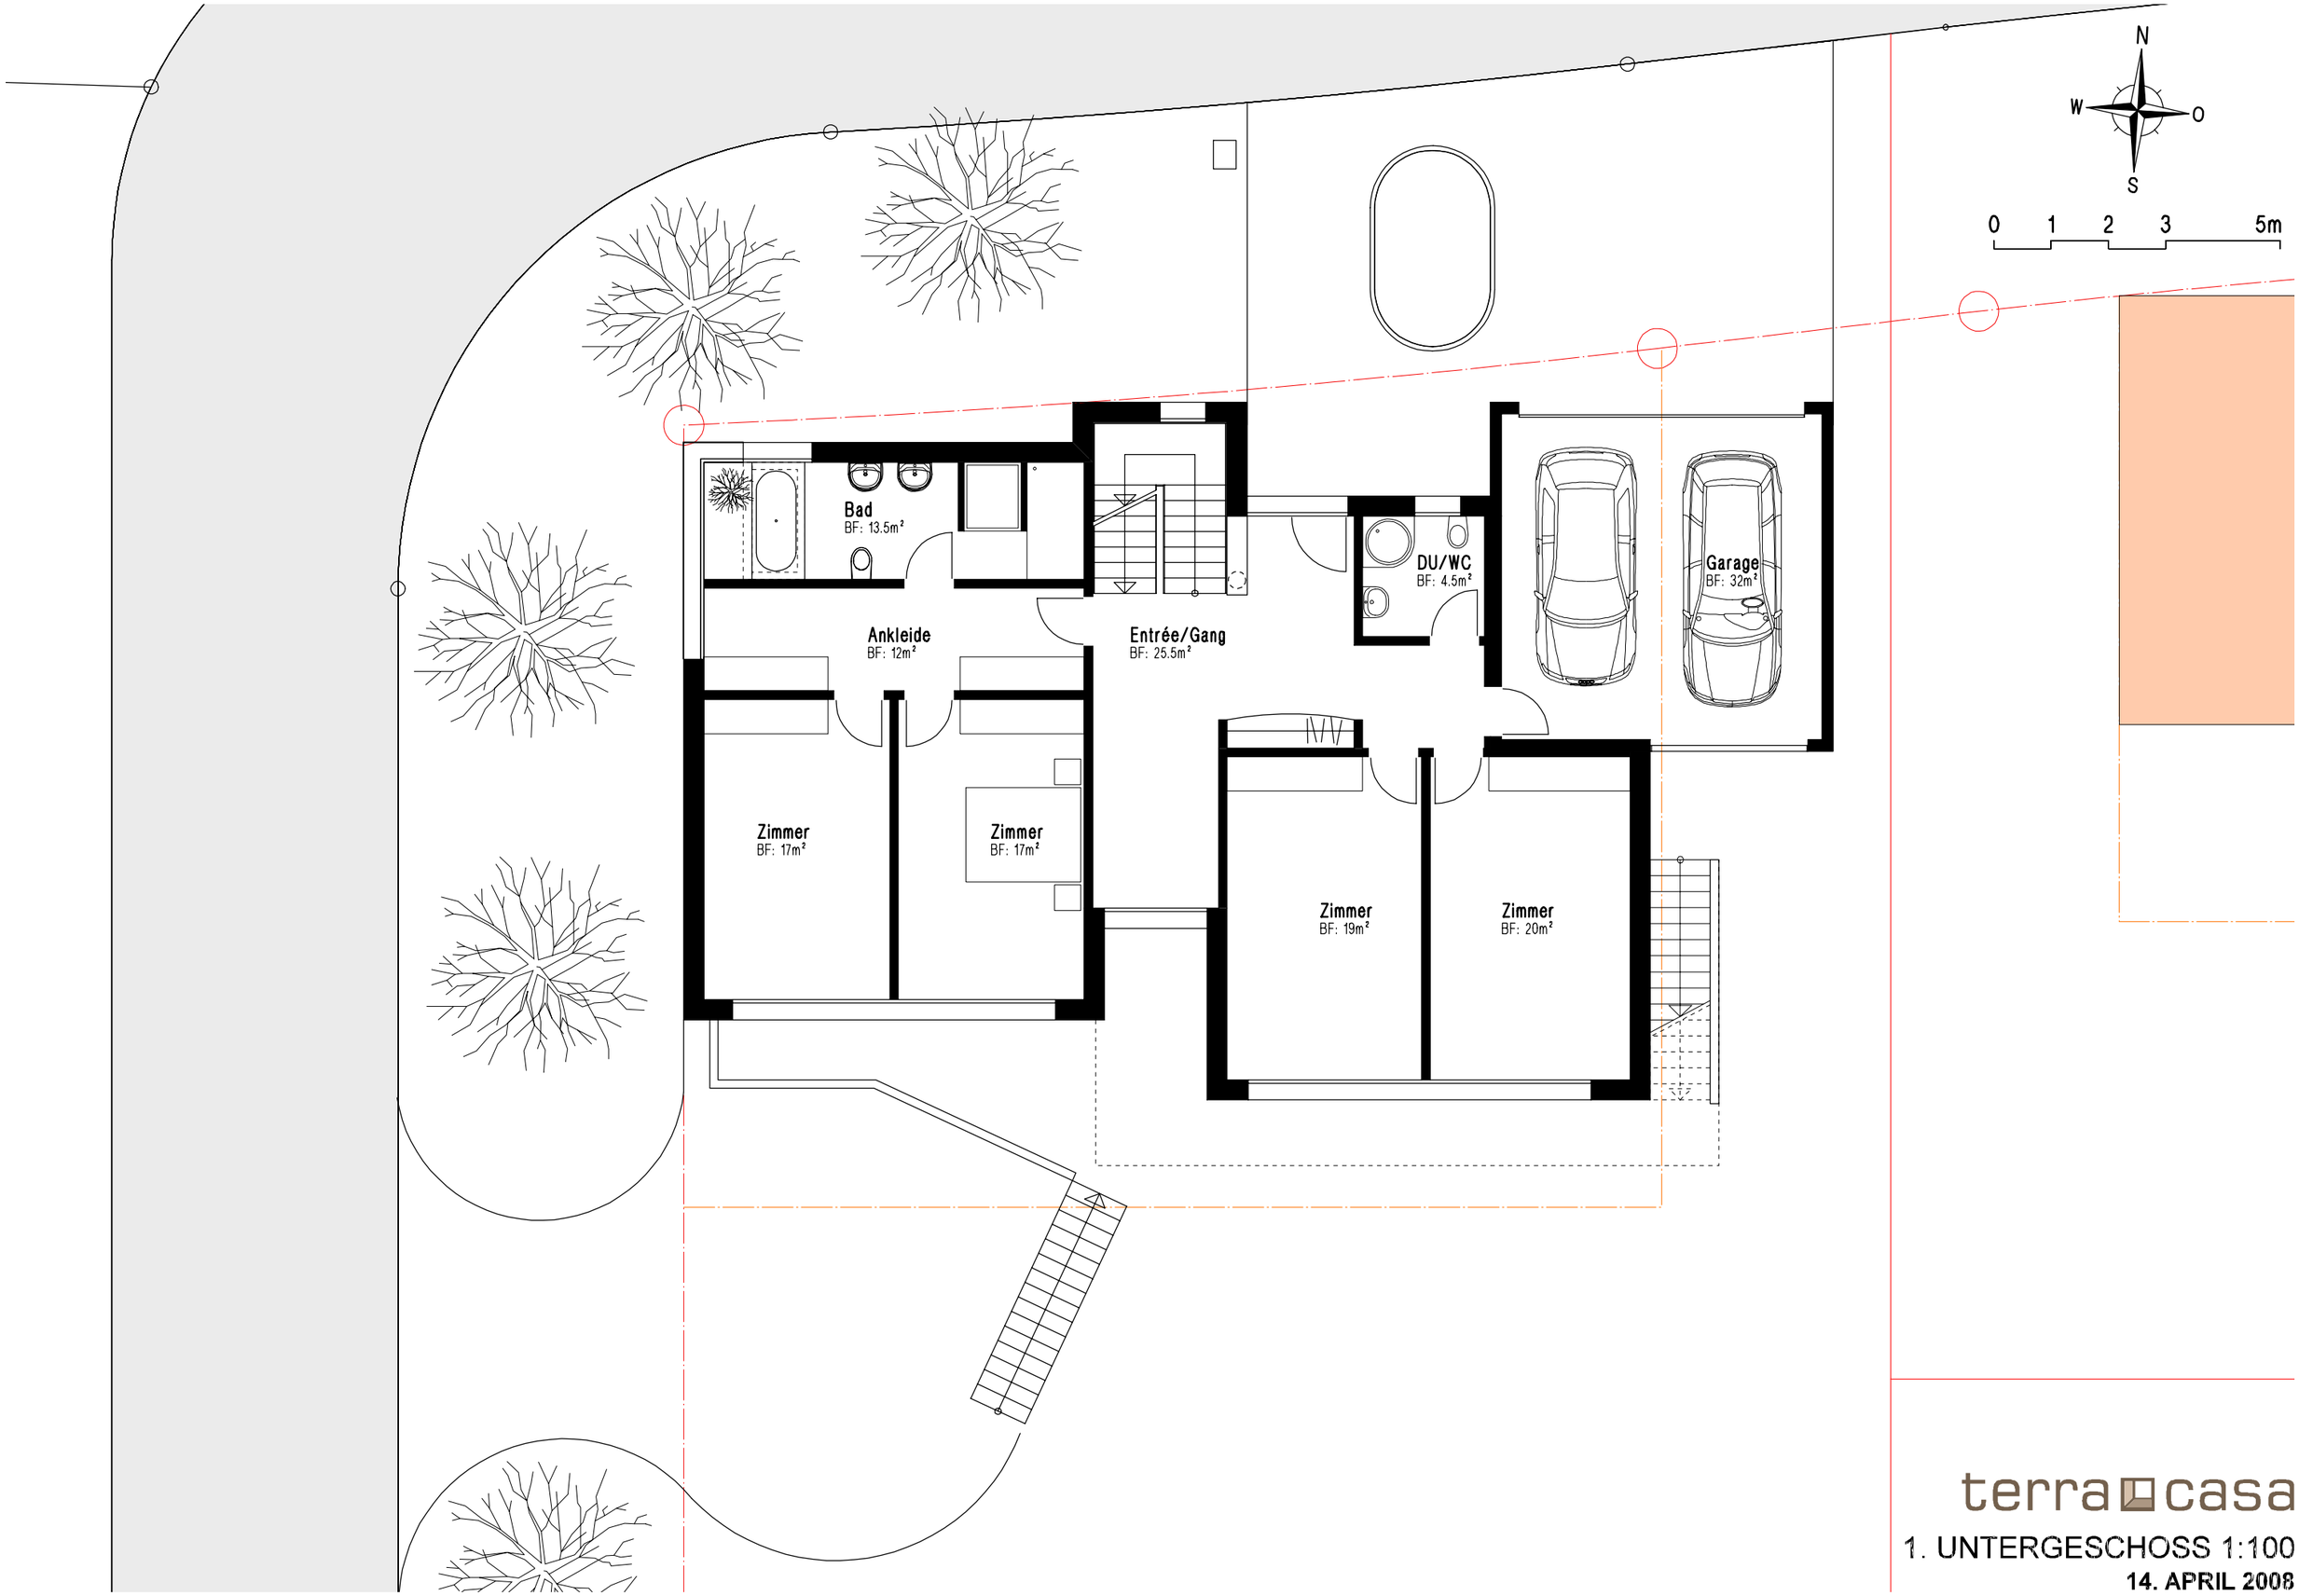

terra casa

1. UNTERGESCHOSS 1:100

14. APRIL 2008