



- Notizen:
- Kein Blitzschutz
 - Digitalstrom wird nur in Unterverteilungen vorbereitet.
 - Installationen werden alle Konventionell ausgeführt.
 - Unterverteilungen mit 2xM40 Rohren verbinden.
 - 2xM50 Reserverohre auf Dach für PVA.
 - Separater Zählerplatz für Einlegerwohnung vorsehen.
 - Leerrohre für Sat.-Anlage auf Terrasse und in Estrich.
 - Auf die EDV-Steckdosen jeweils mit 2xM32 Rohren fahren.
 - (1 Rohr Reserve für Glasfaser)
 - EDV Kabel Kat.6

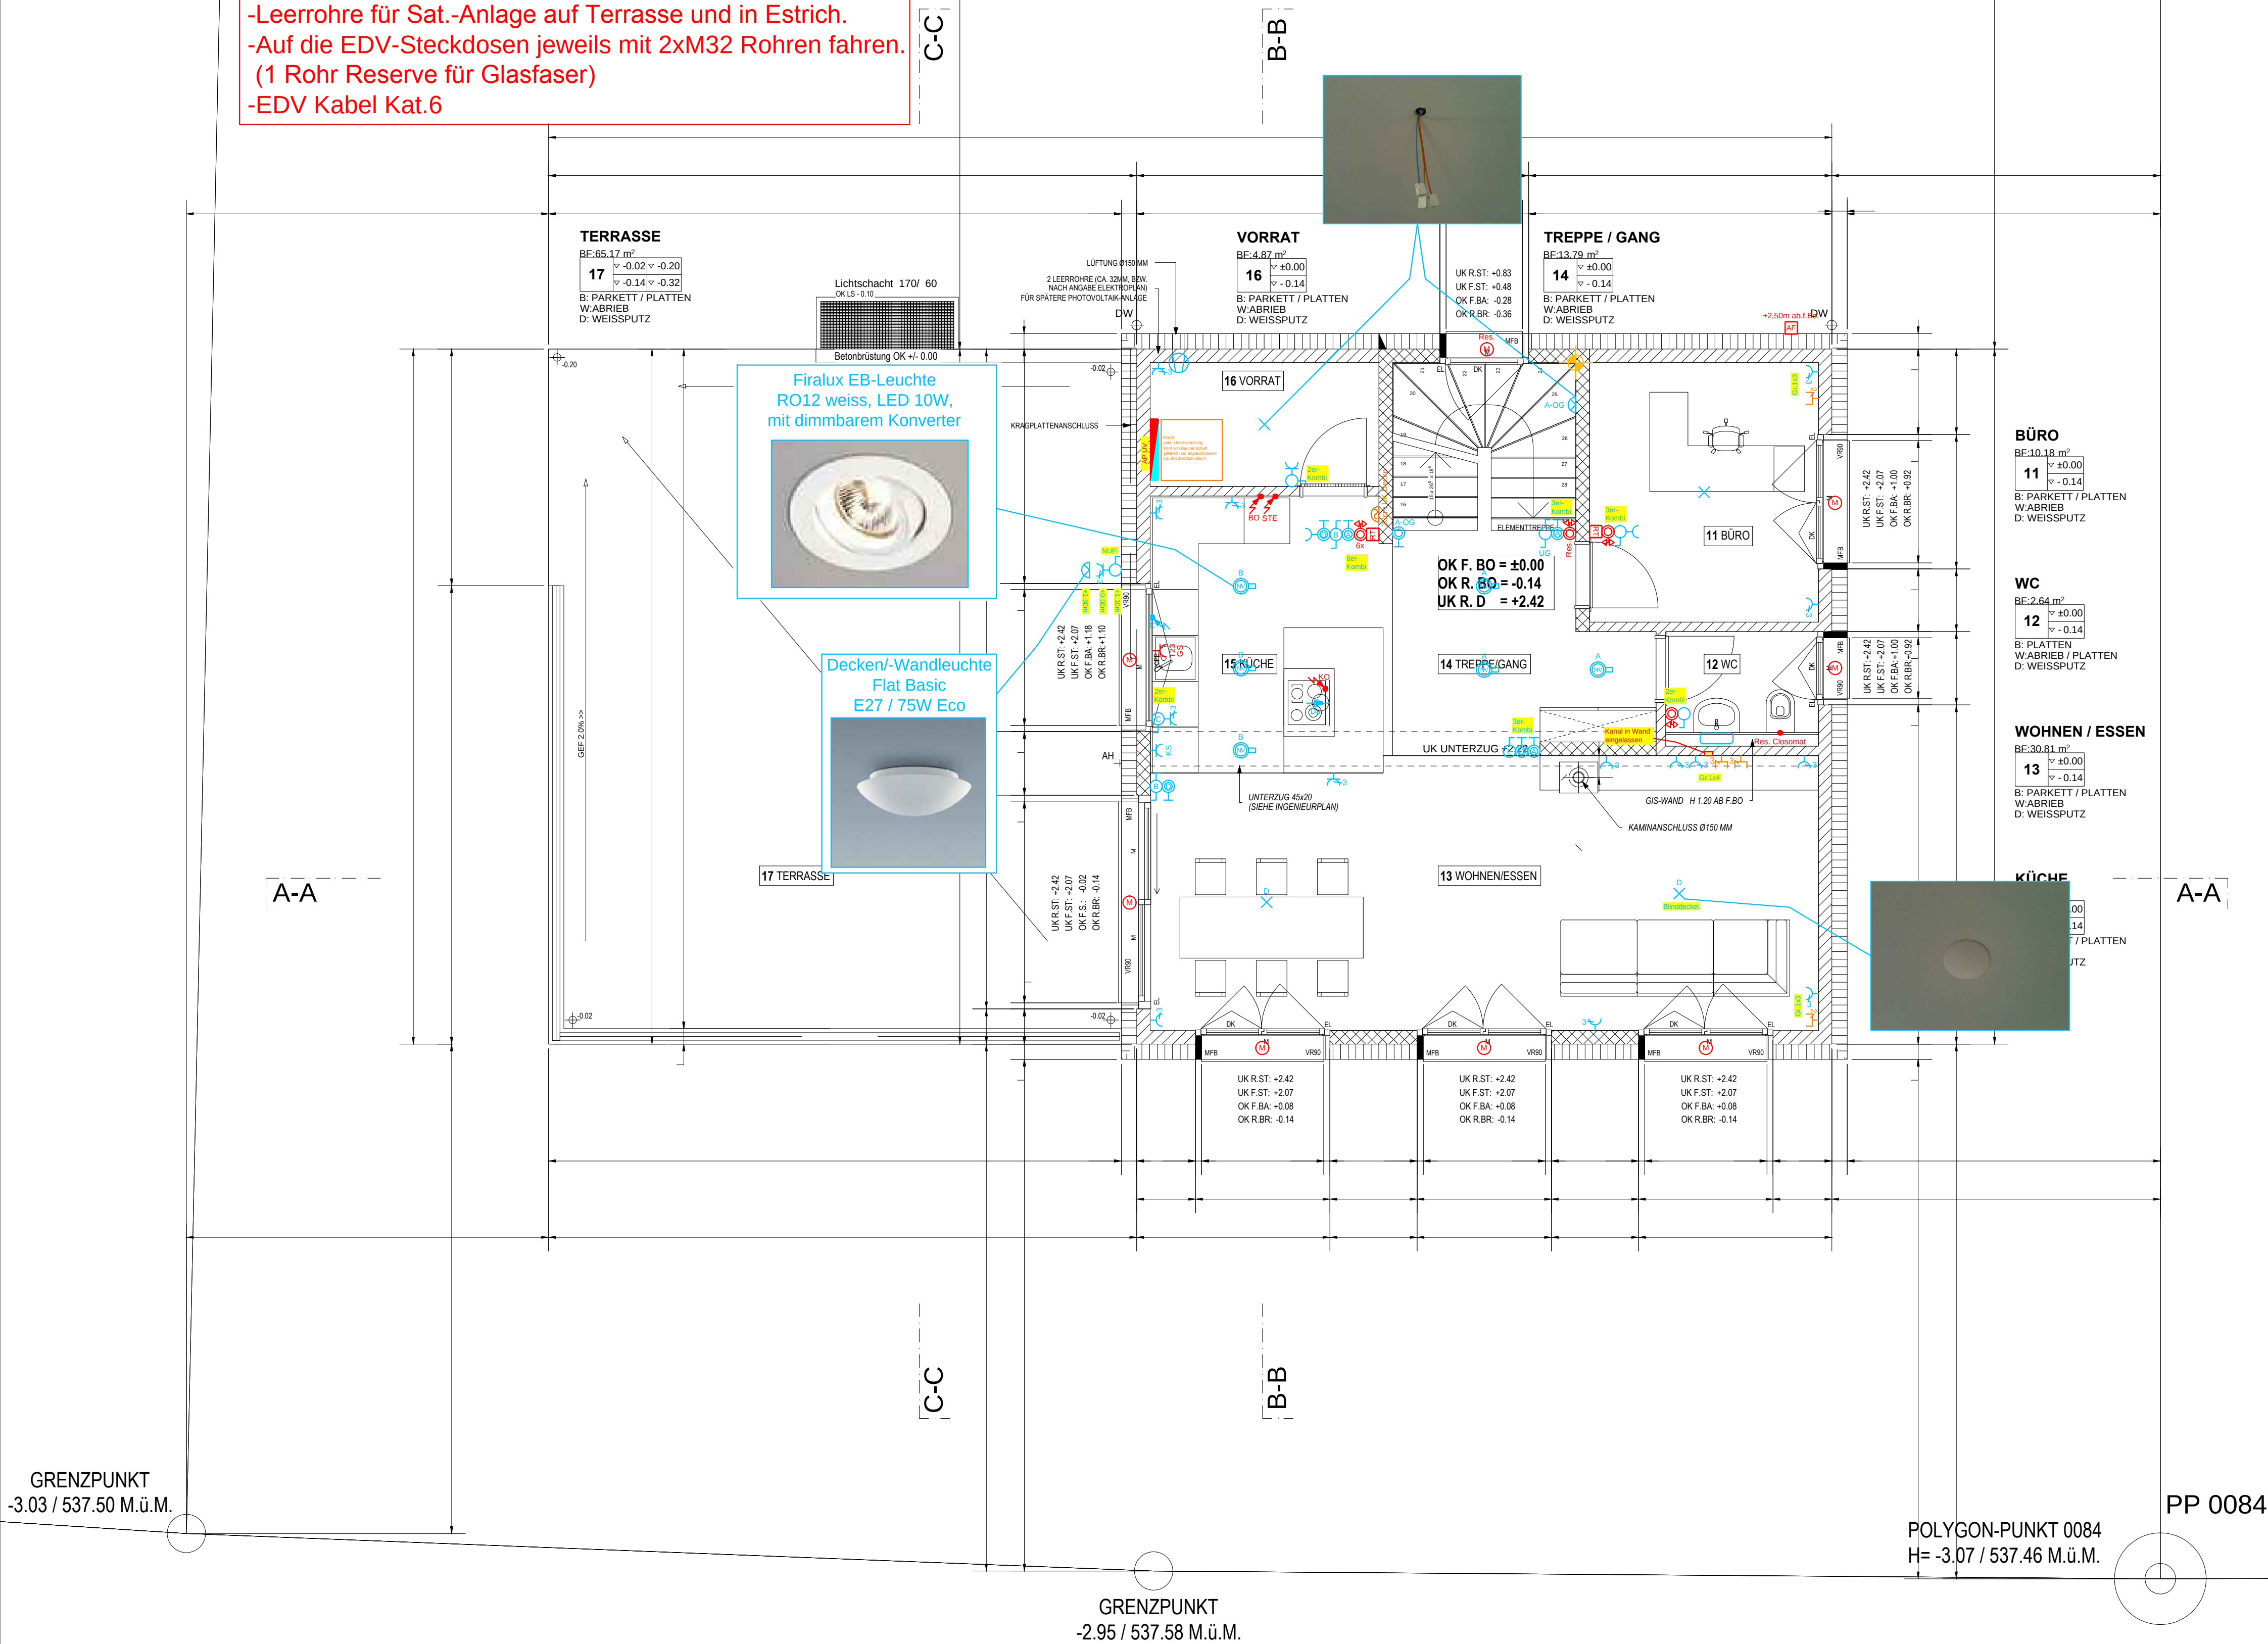

ELEKTROINSTALLATION LEGENDE ALLGEMEIN:			
UM DIE DEFINITIVEN REVISIONSPLÄNE ERSTELLEN ZU KÖNNEN IST DER ELEKTROINSTALLATEUR VERPFLICHTET, SÄMTLICHE ÄNDERUNGEN GEGENÜBER DEM AUSFÜHRUNGSPLAN RAUBER MIT FARBE EINZEZEICHNEN.			
ALLE NICHT BEZEICHNETEN ROHRE SIND GENERELL GRÖSSE M20!			
KREUZUNGEN MIT EINDEUTIGEN WASSERLEITUNGEN SIND ZU VERMEIDEN! > SCHALLSCHUTZ <			
DIE GENAUE ELEKTROINSTALLATION FÜR DEN LIFT (LIFTSCHACHT UND MASCHINENRAUM) IST GEMÄSS DETAILPLANANGABEN LIEFERANT AUSZUFÜHREN.			
EINLAGEN IN BETONWÄNDE: AUSPARUNGEN FÜR ELEKTROVERTEILERKASTEN (UNTERVERTEILUNGEN) SIND VOR ORT DURCH DEN ELEKTROUNTERNEHMER ANZUGEBEN.			
DIE GENAUE ELEKTROINSTALLATION FÜR DIE NASSZELLEN IST GEMÄSS DETAILPLANANGABEN ARCHITECT AUSZUFÜHREN.			
DIE GENAUE ELEKTROINSTALLATION FÜR DIE KÜCHE IST GEMÄSS DETAILPLANANGABEN KÜCHENHAUER UND/ODER ARCHITECT AUSZUFÜHREN.			

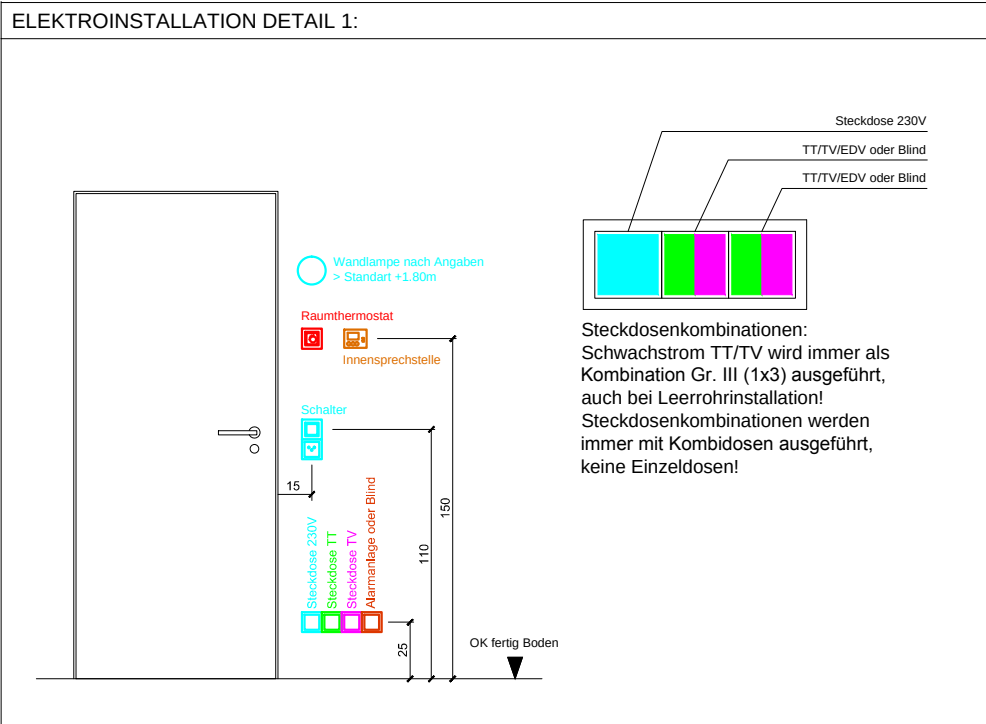

ELEKTROINSTALLATION LEGENDE STARK- / SCHWACHSTROM:			

EFH "Tschan", Unterfeld 15 6265 Roggliswil Erdgeschoss	Projektnummer	Gez.	BR	Format	A1
	Plannummer	Gepr.	Mst.	1:50	
	Datum	12.09.2014	Druck-	18.11.2014	09:20

Elektro - Ausschreibungsplan 18.11.2014 Installationsplan EG.dwg		 Elektroplanung Vinzens Planung + Beratung Elektrotechnischer Anlagen	
Änderungen		DORFSTRASSE 15 CH-4442 GERSAU Tel. 041 828 22 77 FAX 041 828 22 92 www.ep-vinzens.ch - mail@ep-vinzens.ch	HAUPTSTRASSE 30 CH-8940 EINSIEDELN Tel. 052 422 22 02
Name			
Datum			
N:\TLine\Projekte\EFH Tschan, Roggliswil\01_Projekt\14.11.17\02_Erdgeschoss			