


- Kein Blitzschutz
- Digitalstrom wird nur in Unterverteilungen vorbereitet. Installationen werden alle Konventionell ausgeführt.
- Unterverteilungen mit 2xM40 Rohren verbinden.
- 2xM50 Reserverohre auf Dach für PVA.
- Separater Zählerplatz für Einlegerwohnung vorsehen.
- Leerrohre für Sat.-Anlage auf Terrasse und in Estrich.
- Auf die EDV-Steckdosen jeweils mit 2xM32 Rohren fahren.
(1 Rohr Reserve für Glasfaser)
- EDV Kabel Kat.6

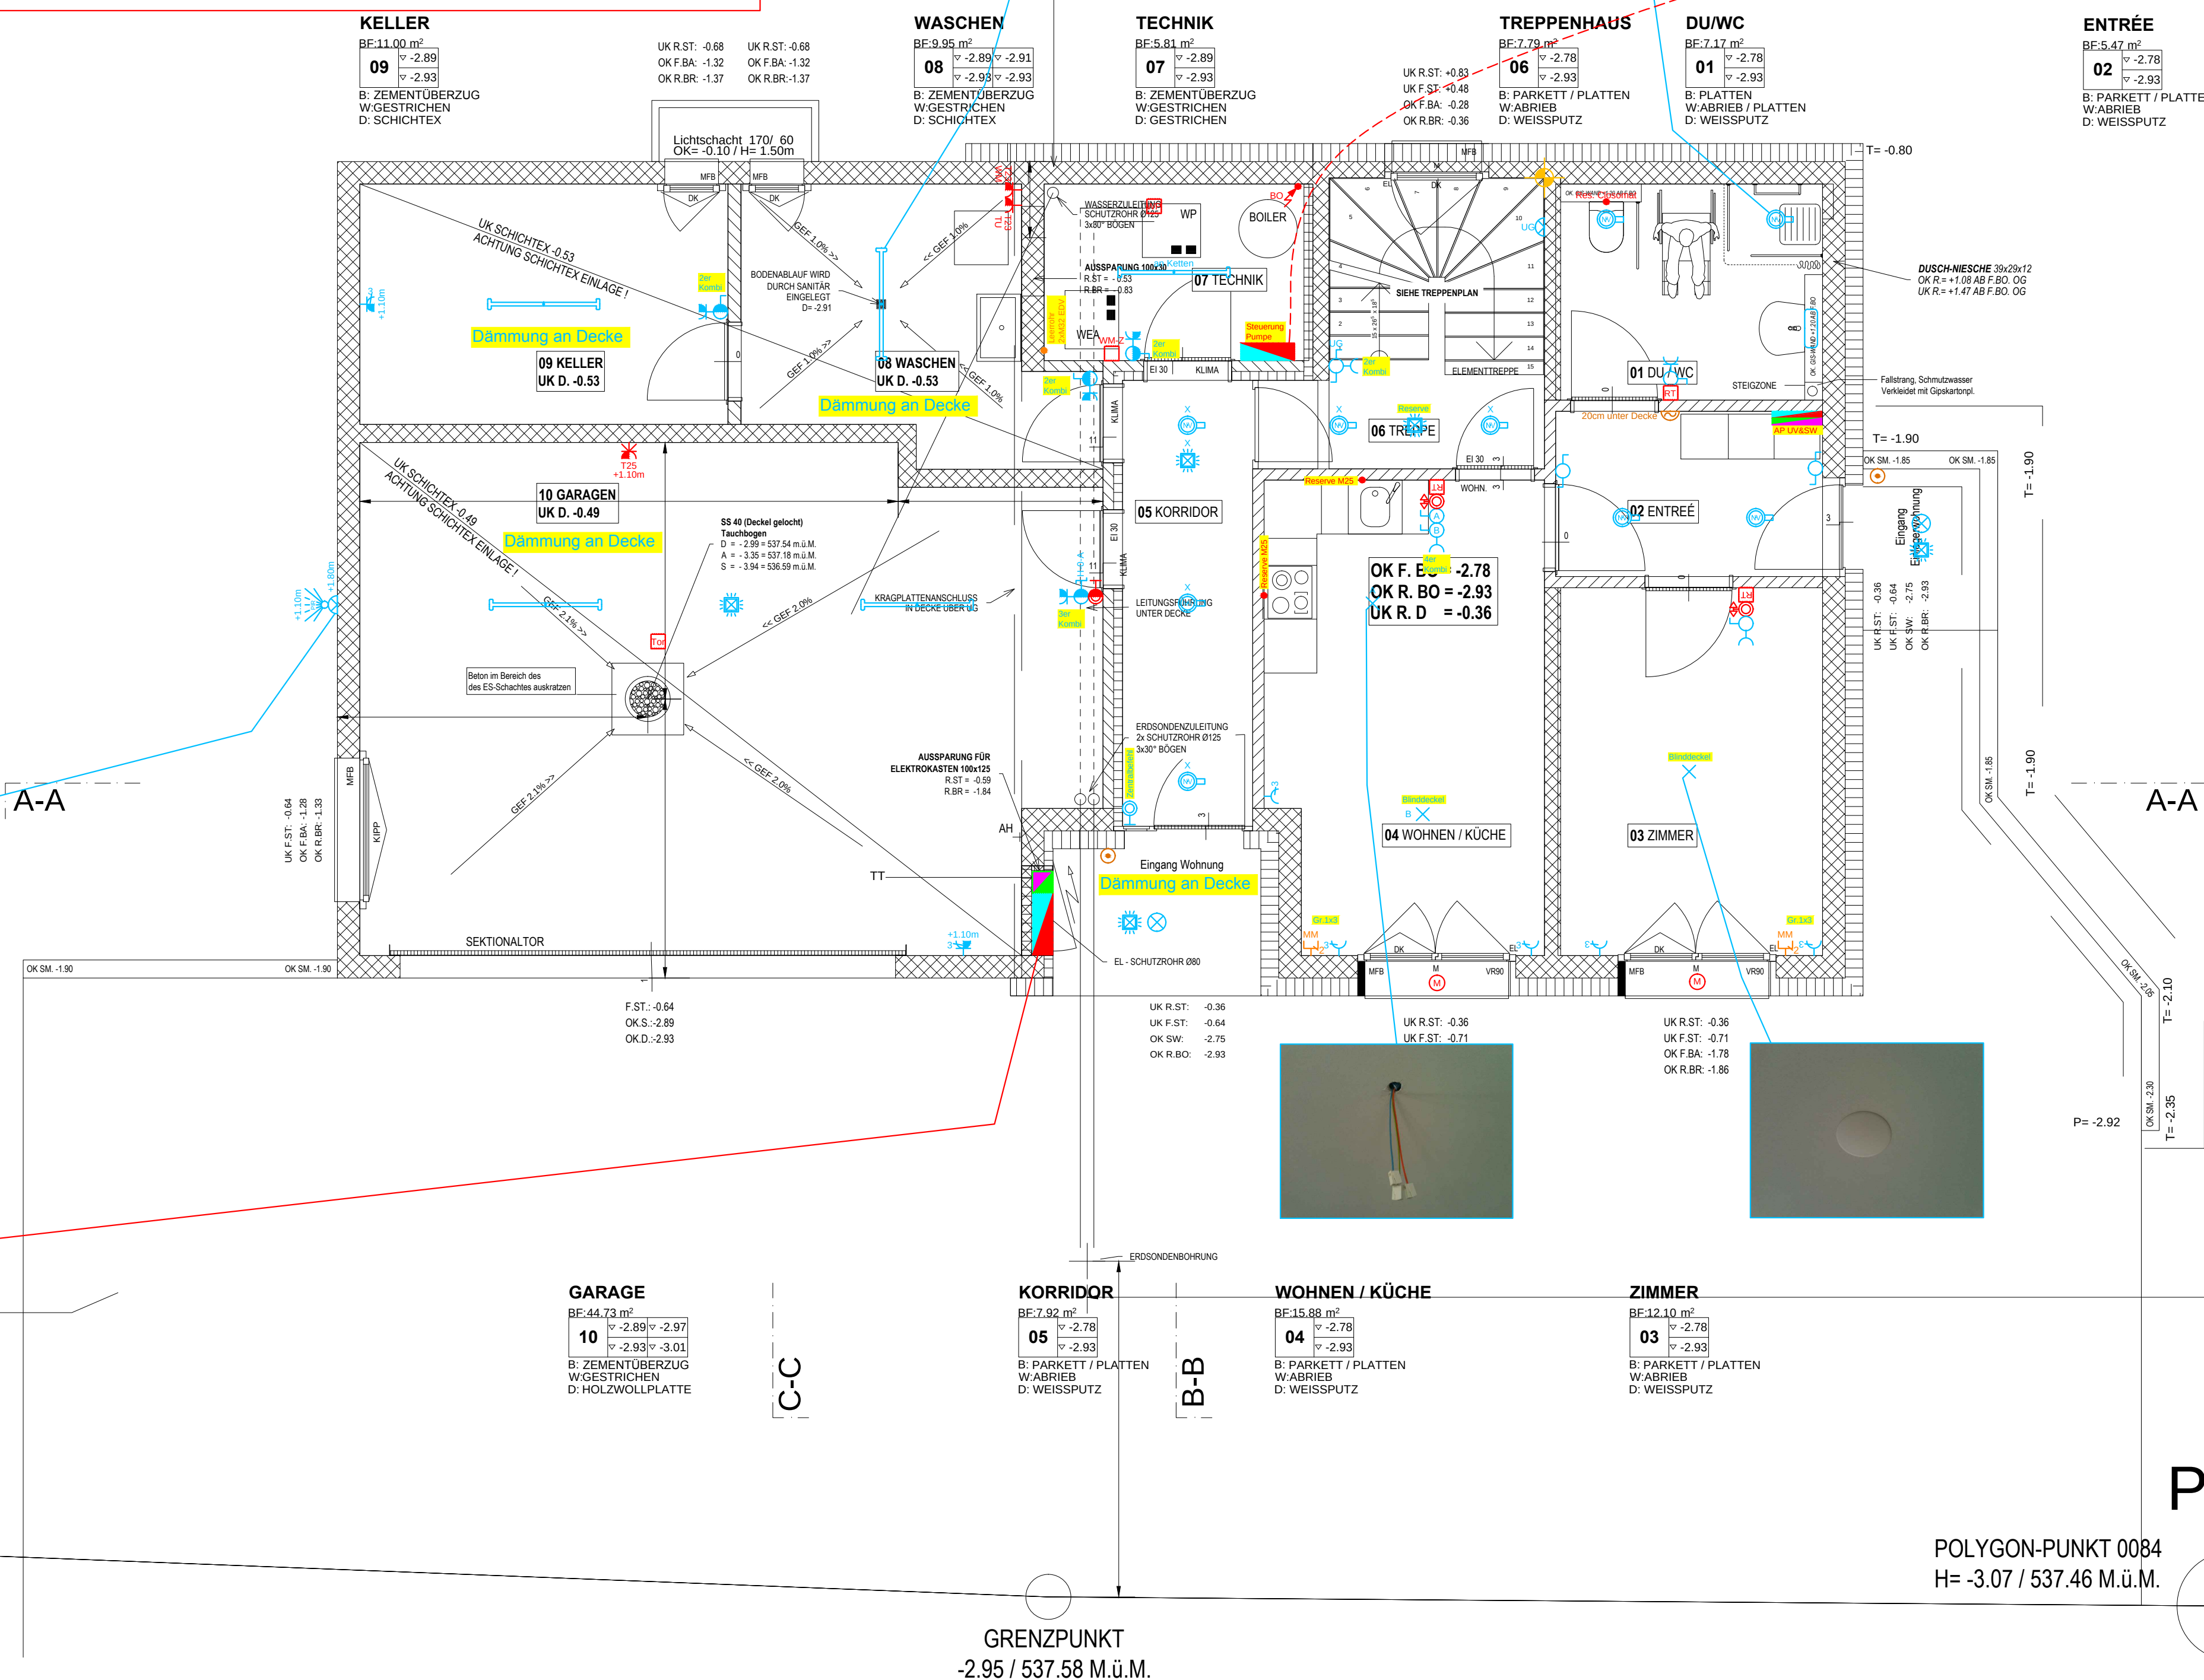

ELEKTROINSTALLATION LEGENDE ALLGEMEIN:

Deckenteilung	UP = Unter Putz	== Schaltungszone
--- Bodenleitung	○ UP = Auf Putz	== Stieplleitung Durchgehend
--- Wandleitung	□ Deckendose	== Stieplleitung nach Oben
--- Hochdruckverteilung	□ Wanddose	== Stieplleitung nach Unten
Erdbindung	■ Dose Auf Putz	== Anschlusspunkt
	□ Bodendose	== Anschluss

UM DIE DEFINITIVEN REVISIONSPLÄNE ERSTELLEN ZU KÖNNEN IST DER ELEKTROINSTALLATIONSBEREICH MIT ALLEN SÄMTLICHEN ÄNDERUNGEN GEGENÜBER DER AUSFÜHRUNGSPLAN SAUBER MIT FARBE EINZEICHNEN.

KREUZLEITUNGEN MIT EINLEITEN WASSER LEITUNGEN UND VERBODEN!
→ SCHALLSCHUTZ <

ALLE NICHT BEZEICHNETEN RÖHRE SIND GENERELL GRÖSSE M20!


DIESER INSTALLATIONSPLAN IST NUR FÜR DIE ELEKTROINSTALLATION GÜLTIG. DER GENAUER GRUNDRISS IST AUS DEM ARCHITEKTURPLAN ENTNEHMEN. ALLFÄLLE UNTERSCHNEITEN SIND ÜBERDIEHM DEM ELEKTROPLAN ZU NEMEN.

EINLAGEN IN BETONWAUDE:

AUSPARIUNGEN FÜR ELEKTROLEITKABELN (UNTERVERTEILUNGEN) SIND VOR ORT DURCH DEN ELEKTROUNTERRIEHMER AUSZUFÜHREN.

DIE GEWAU ELETROINSTALLATION FÜR DIE KÜCHEN IST GEMÄSS DETAILPLANANLAGEN KÜCHENBAUER UND/ODER ARCHITEKT AUSZUFÜHREN.

DIE GEWAU ELETROINSTALLATION FÜR DIE HASSELSTEEL IST GEMÄSS DETAILPLANANLAGEN ARCHITEKT AUSZUFÜHREN.

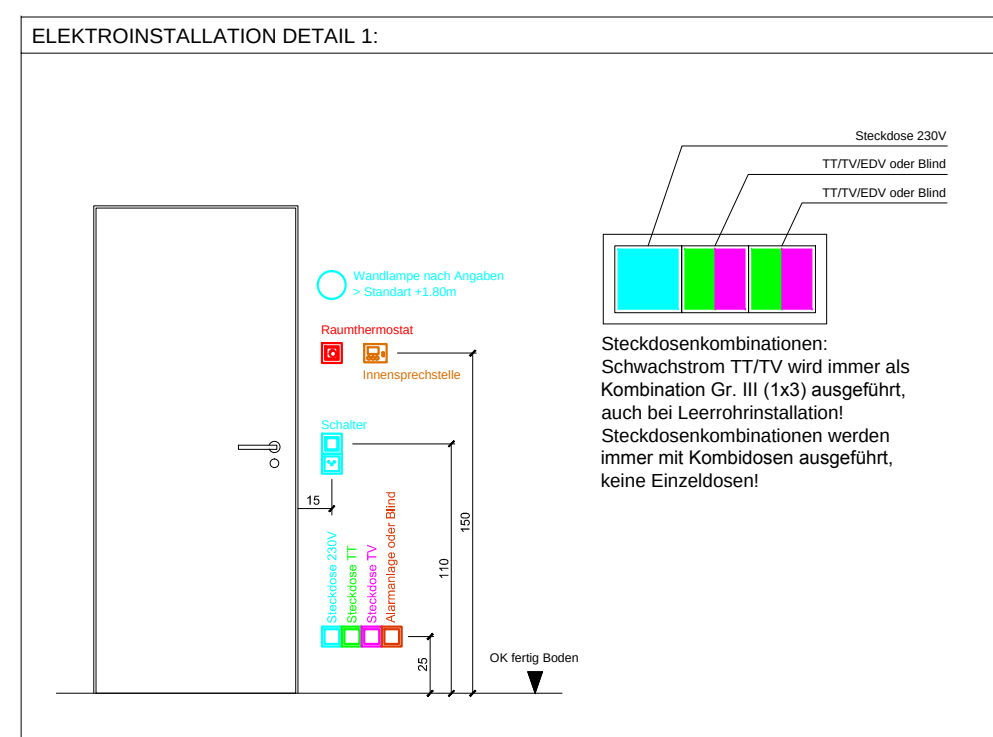


ELEKTROINSTALLATION LEGENDE STARK- / SCHWACHSTROM:			
	Ausschalter Sch 0 1 polig		Lichtschalter Schema 3 1 polig
	Stufenschalter Sch 1 1 polig		Drucktaster
	Wechselschalter Sch 3		Leuchtdrucktaster
	Kreuzungsschalter Sch 6 1 polig		Schalter mit Zeitrelais
	Ausschalter Sch 0 2 polig		Zugschalter
	Ausschalter Sch 0 3 polig		Schlüsselschalter 1 polig
	Umkehrer Sch 2 1 polig		
	Deckenbuswell (vorbereitet)		Einbauleuchte
	Wandleuchte		NV-Leuchte
	Deckenleuchte		NV-Leuchte mit Tunnel
	Einbau Downlight		Spot-Leuchte
	Verteilkasten		Stromtaster
	Kombi- Verteilkasten Stark- und Schwachstrom		Kraftschlüssel
	Motor		Raumthermostat
	Streckdose Telefon		Kabelkasten
	TV / Radio / SAT		TV Verstärker
	Wand-Lautsprecher		Decken-Lautsprecher
	Türschleppanlage Ausstattung		Türvisdrehschleppanlage Ausstattung
	Türöffner		Sonnenelektor
			</

EFH "Tschan", Unterfeld 15 6265 Roggliswil Untergeschoss	Projektnummer	Gez.	BR	Format	A1
	Plannummer	Gepr.		Mst.	1:50
		Datum	12.09.2014	Druckdatum	18.11.2014 08:20

Elektro - Ausschreibungsplan 18.11.2014 Installationsplan UG.dwg				 Elektroplanung Vinzenz Planung + Beratung Elektrotechnischer Anlagen	
Änderungen Name Datum				DORFSTRASSE 15 CH-6442 GERSAU Tel.: 041 828 22 77 FAX 041 828 22 92 info@elektroplan.ch	
N:\TiLine\Projekte\EFH Tschen, Roggliswil\01 Projekt\14.11.17\01 Untergeschoss					

110

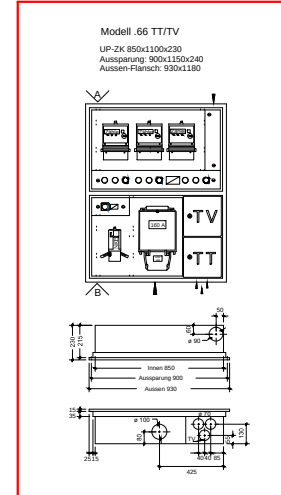

GRENZPUNKT
-3.03 / 537.50 M.ü.M.

POLYGON-PUNKT 0084
H= -3.07 / 537.46 M.ü.M.

PP 0084