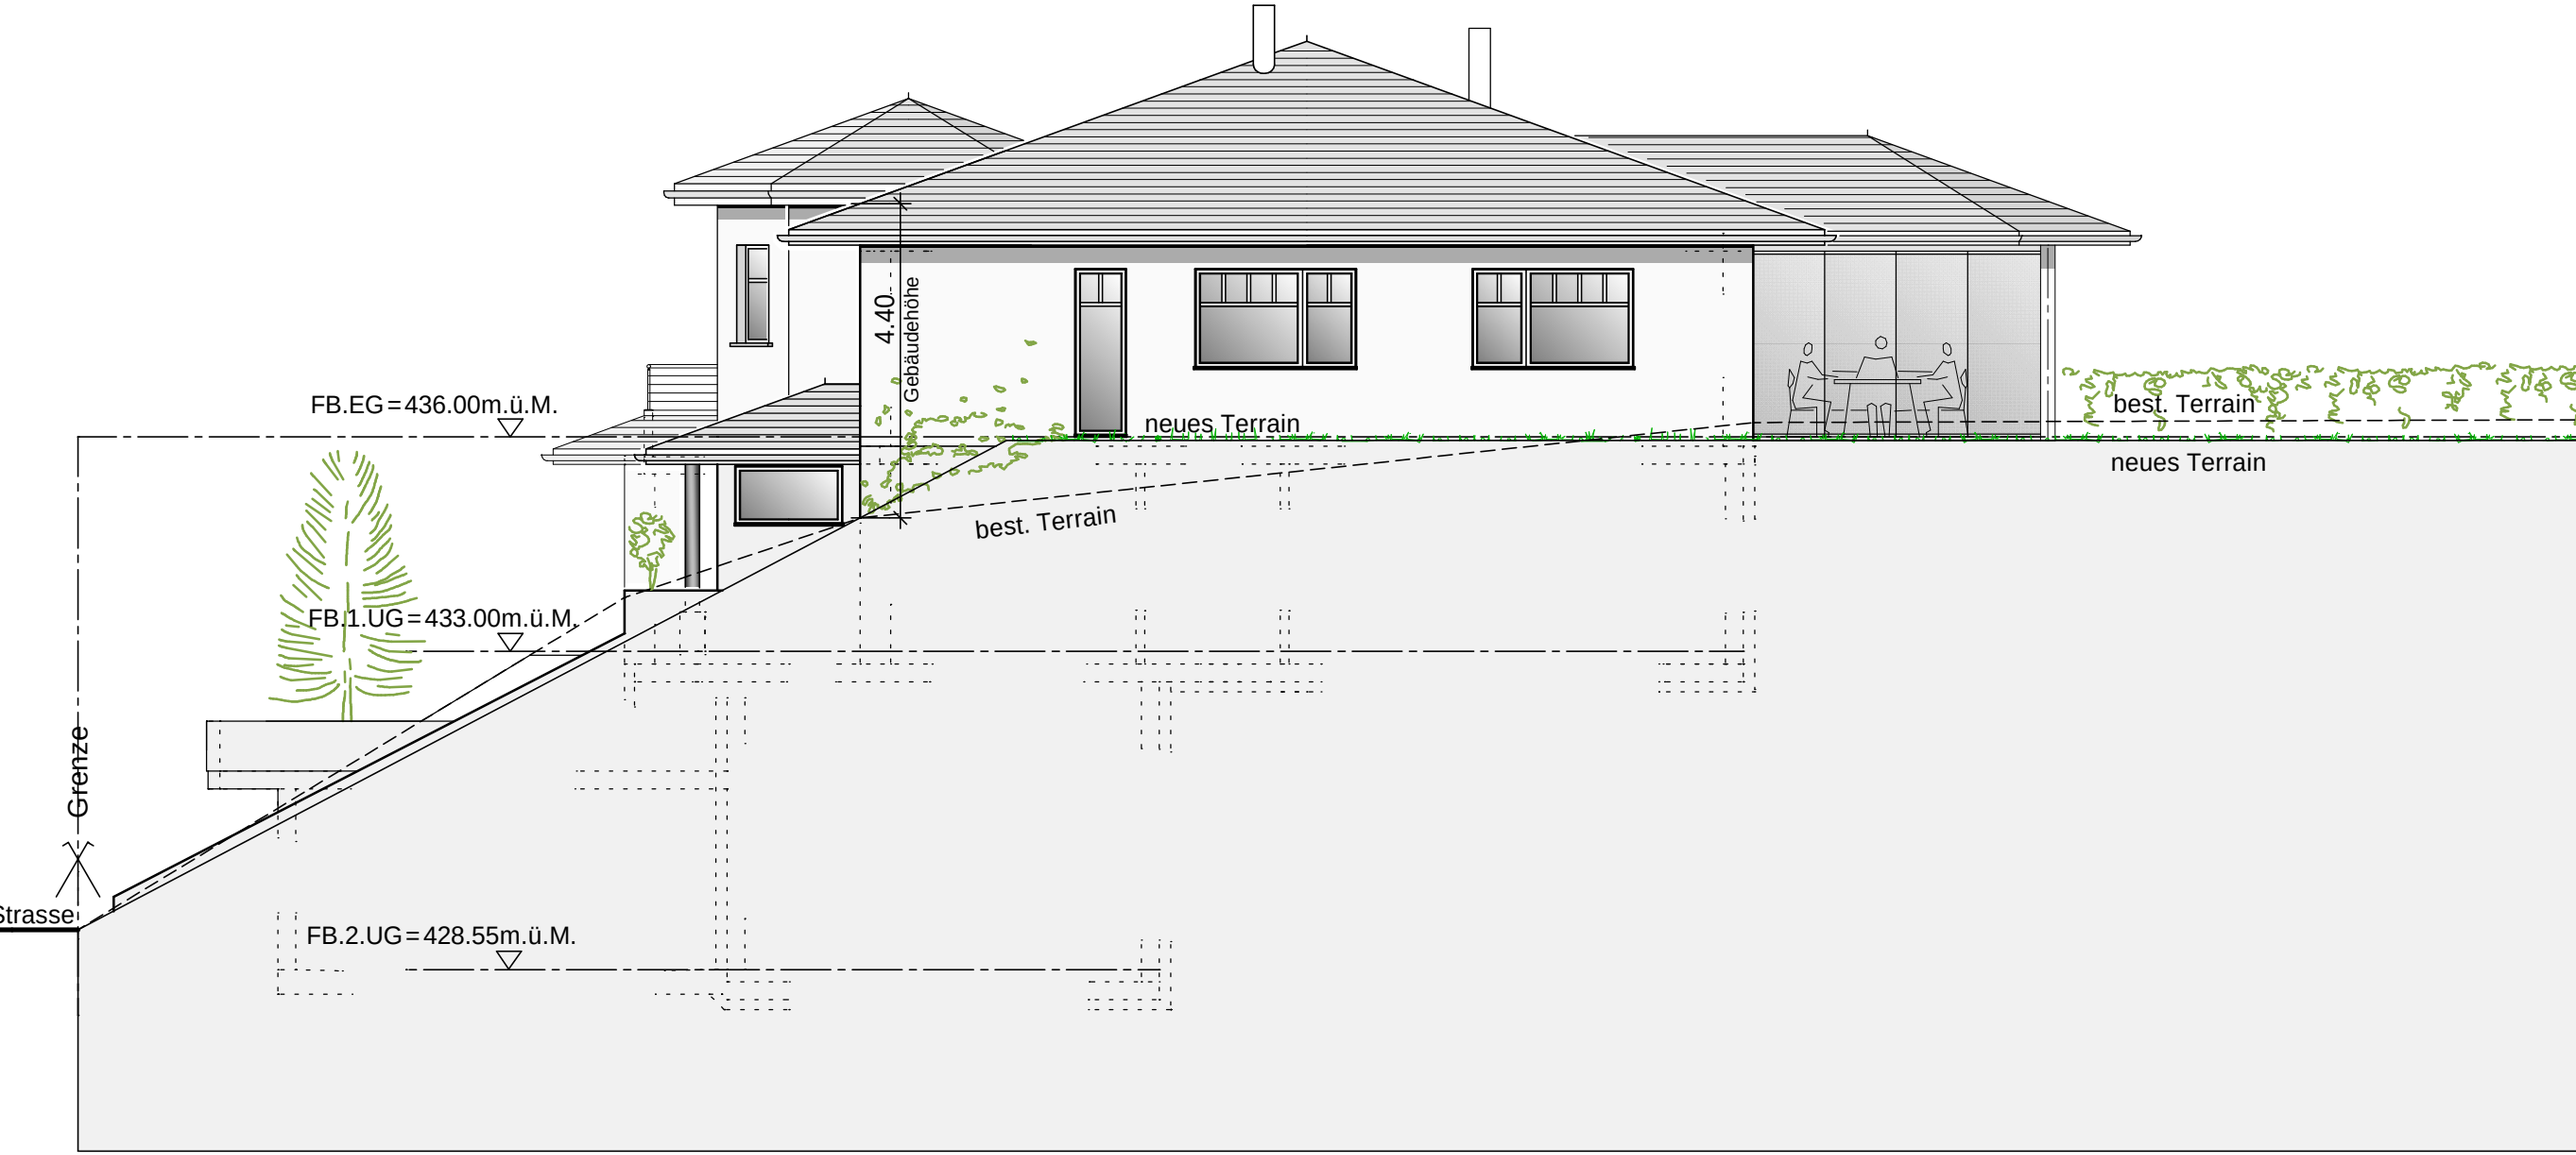
4.40
Gebäudehöhe
FB.EG = 436.00m.ü.M.
neues Terrain
best. Terrain
best. Terrain
neues Terrain
FB.1.UG = 433.00m.ü.M.
Grenze
Strasse
FB.2.UG = 428.55m.ü.M.

NORD-WESTEN