


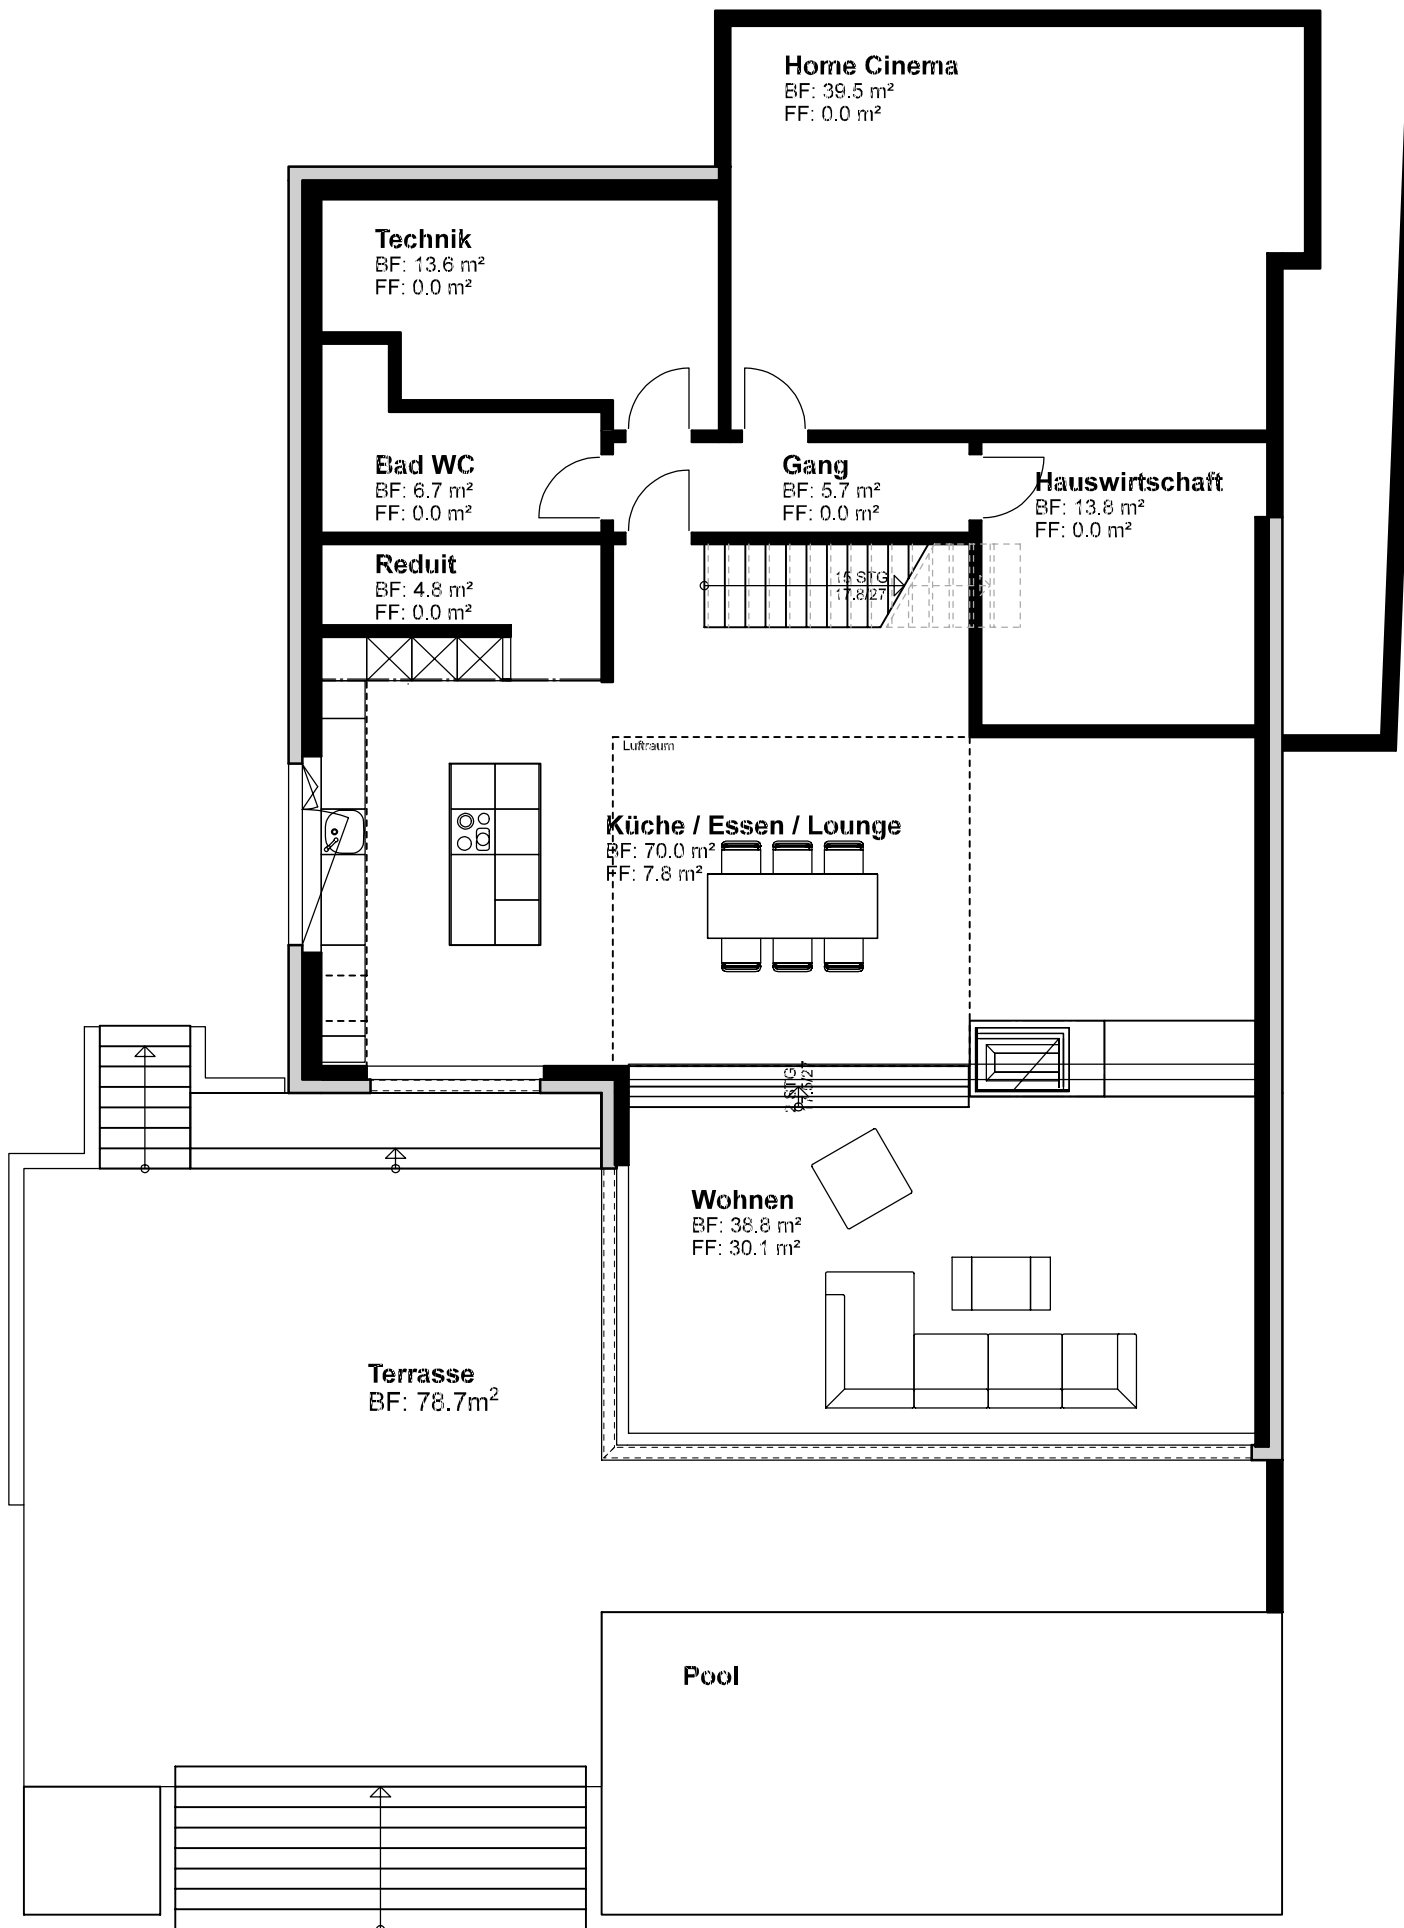

Grundriss Erdgeschoss
1:100