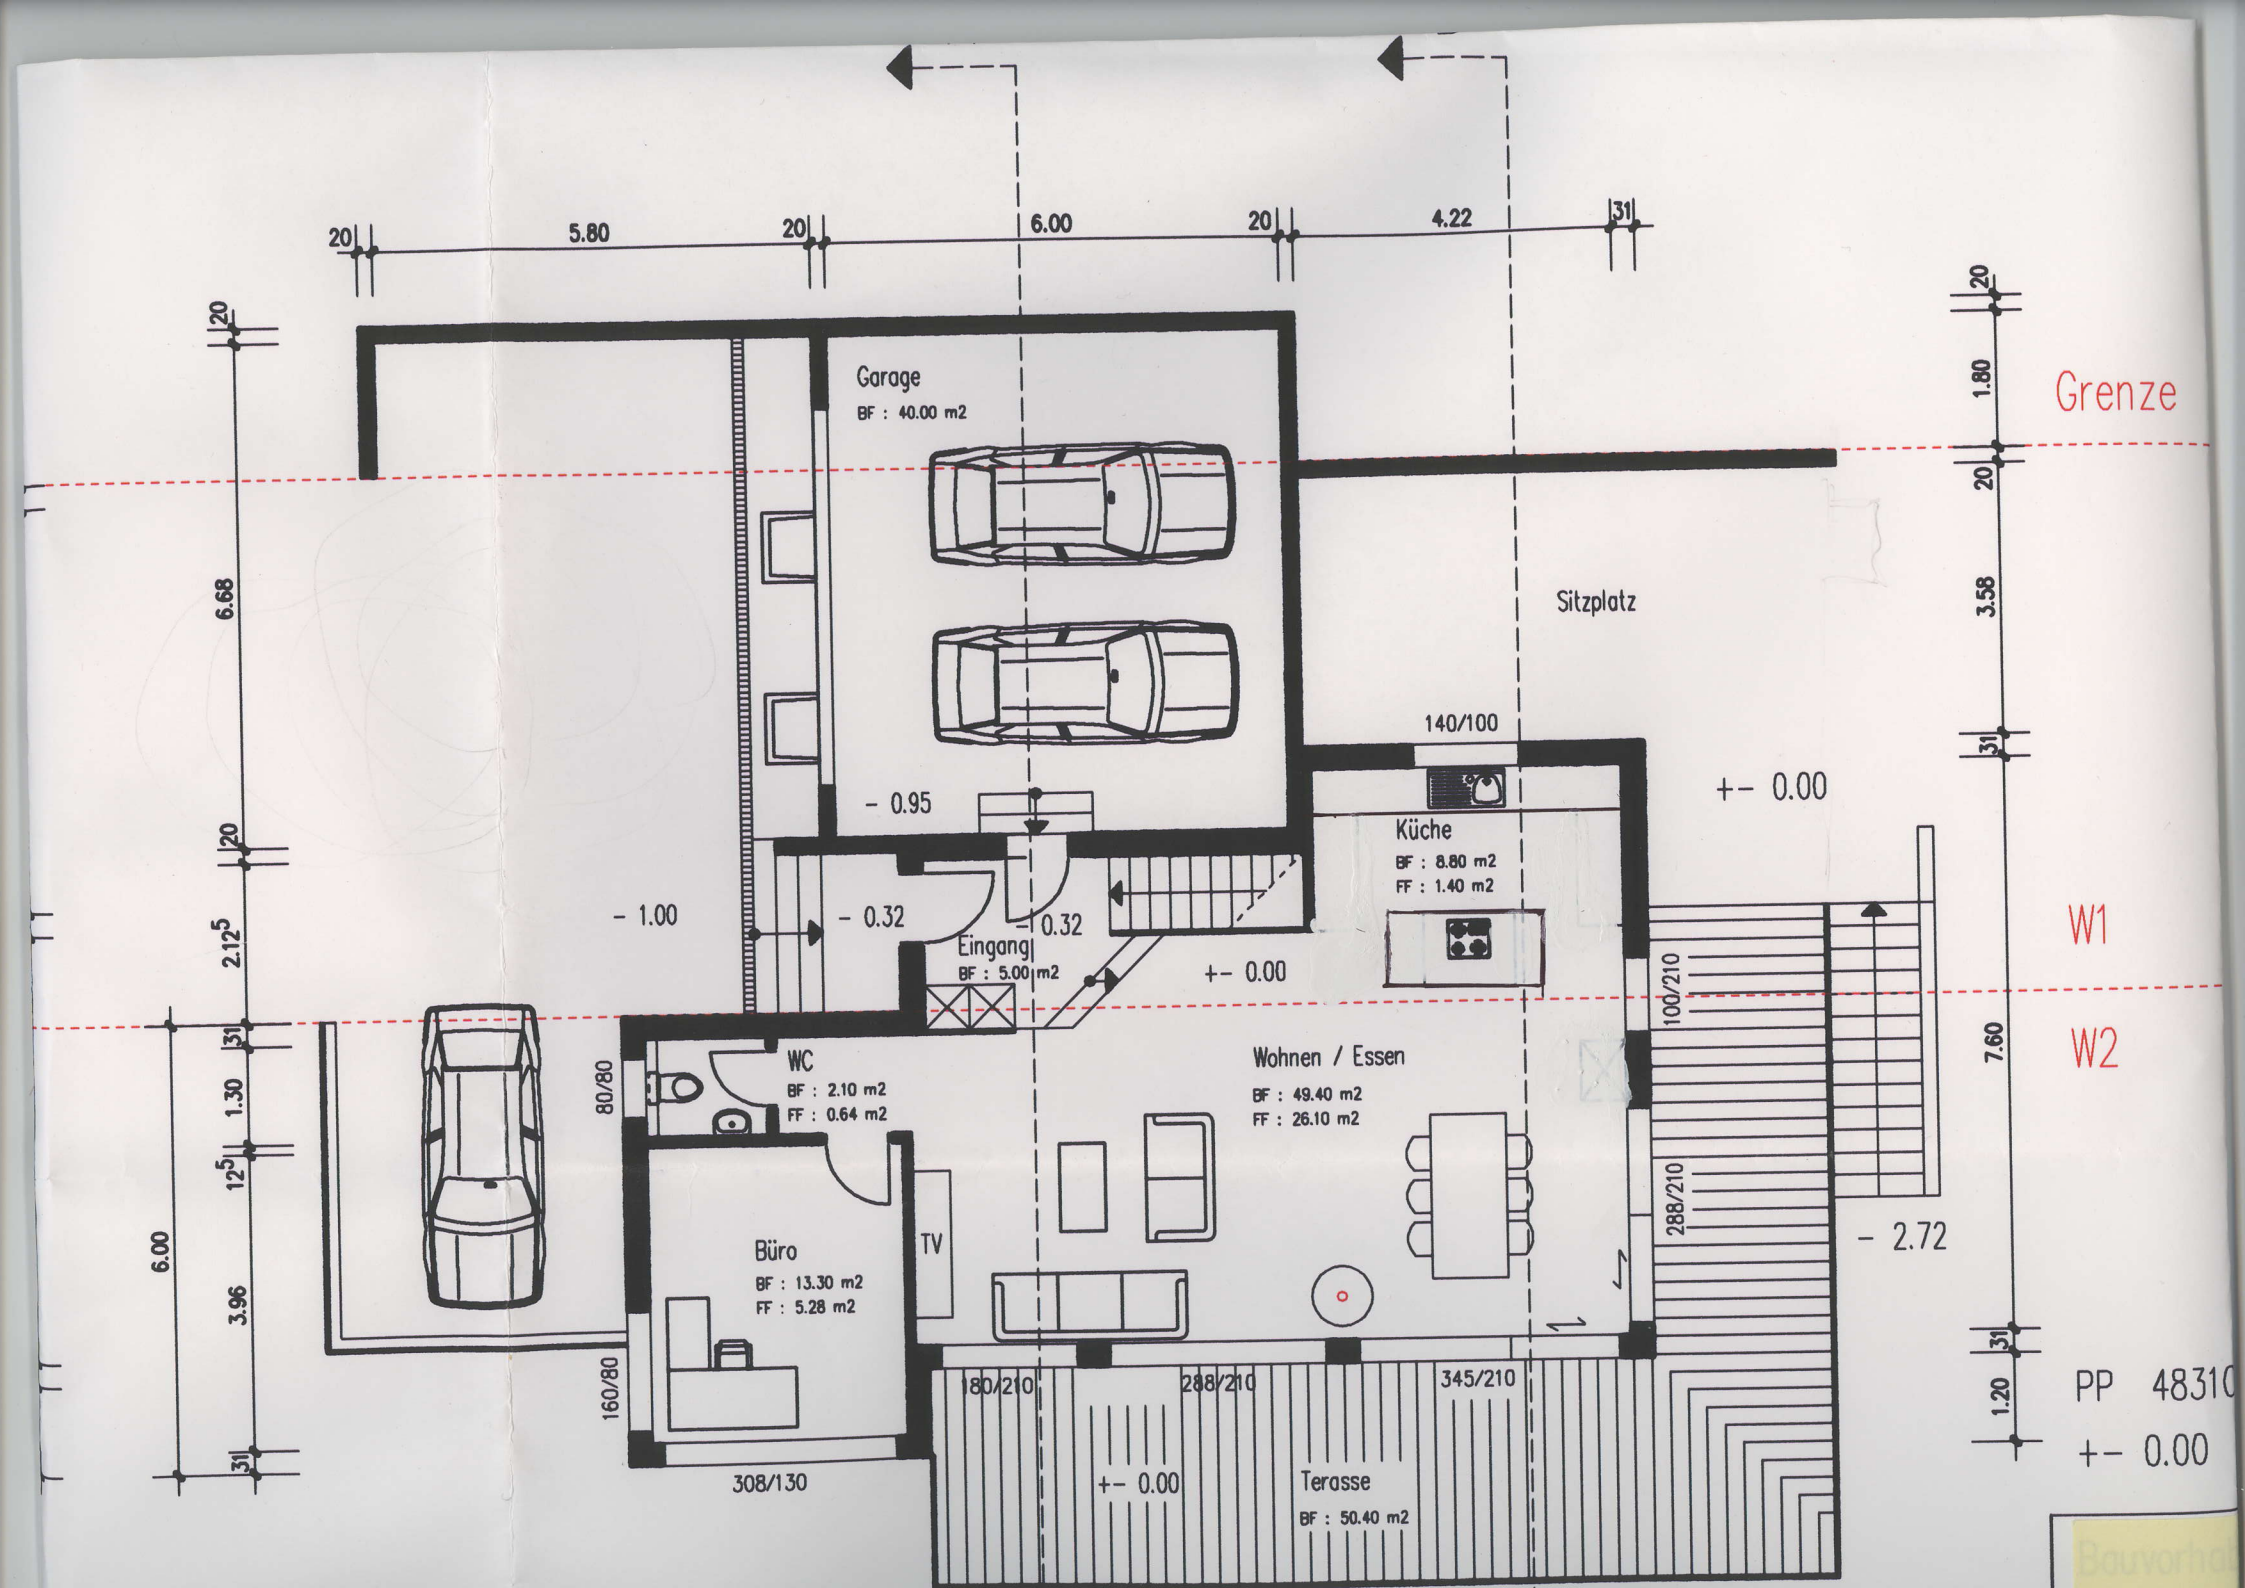

20
5.80
20
6.00
20
4.22
31
Grenze
Garage
BF : 40.00 m2
Sitzplatz
140/100
+- 0.00
Küche
BF : 8.80 m2
FF : 1.40 m2
- 0.95
- 1.00
- 0.32
- 0.32
Eingang
BF : 5.00 m2
+- 0.00
W1
W2
100/210
WC
BF : 2.10 m2
FF : 0.64 m2
80/80
Wohnen / Essen
BF : 49.40 m2
FF : 26.10 m2
288/210
- 2.72
Büro
BF : 13.30 m2
FF : 5.28 m2
TV
160/80
308/130
180/210
288/210
345/210
+- 0.00
Terasse
BF : 50.40 m2
PP 48310
+- 0.00
6.68
2.12.5
1.30
12.5
3.96
6.00
3.58
7.60
1.80
1.20