

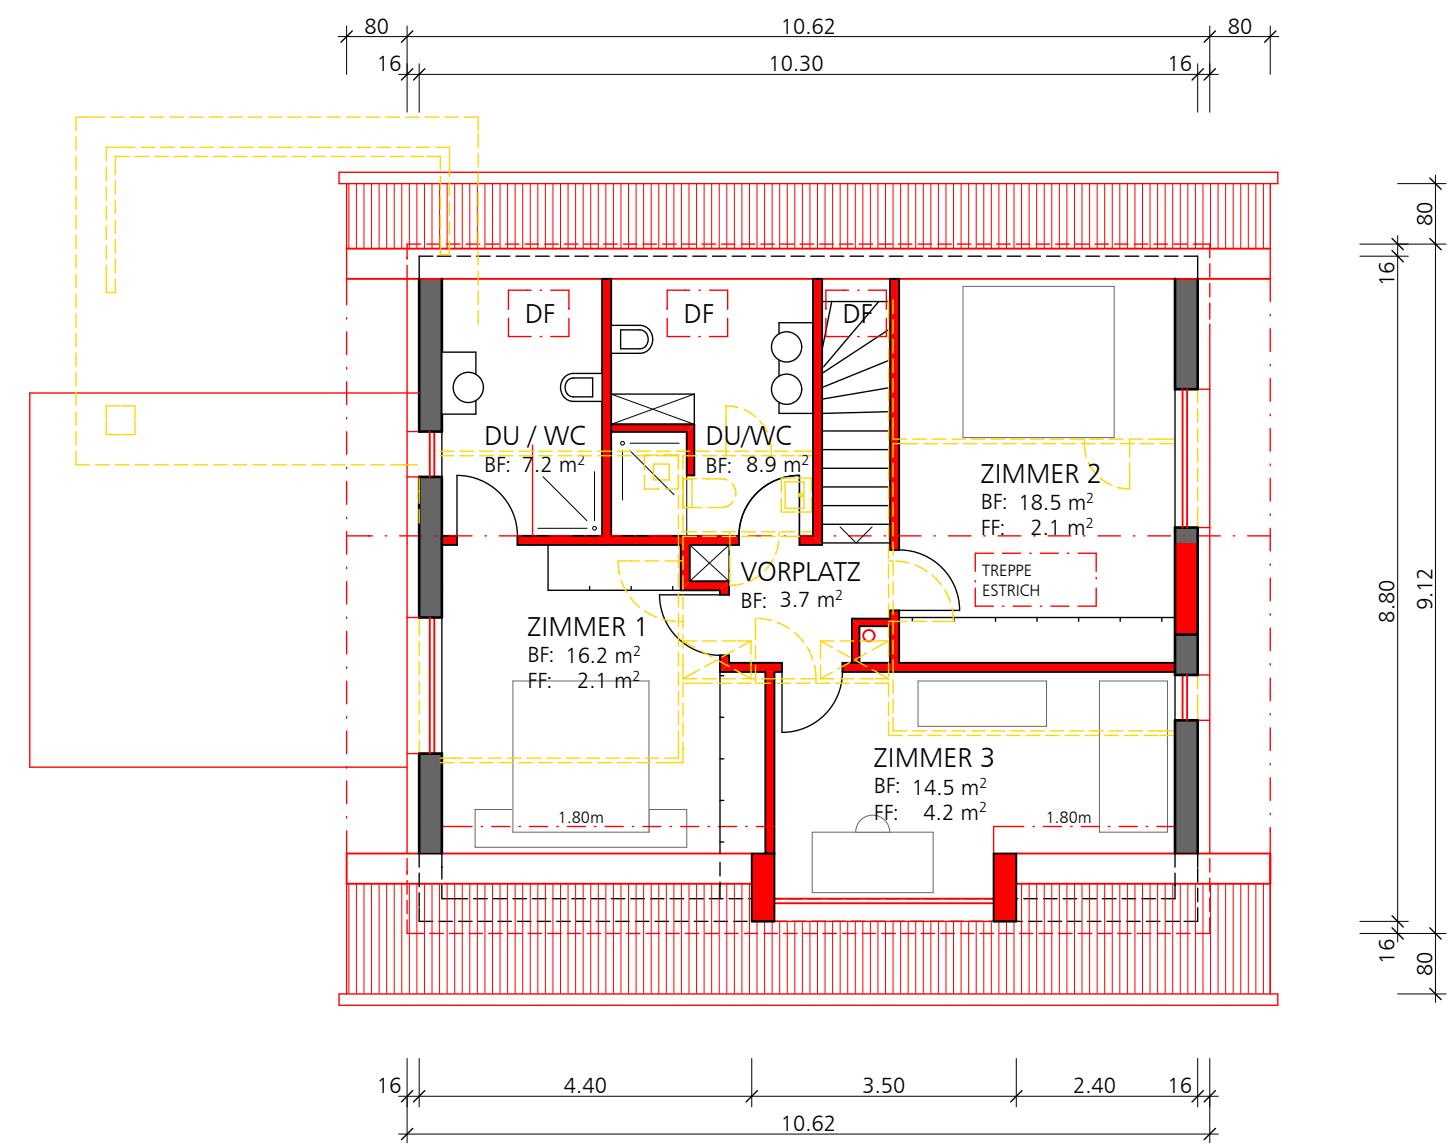
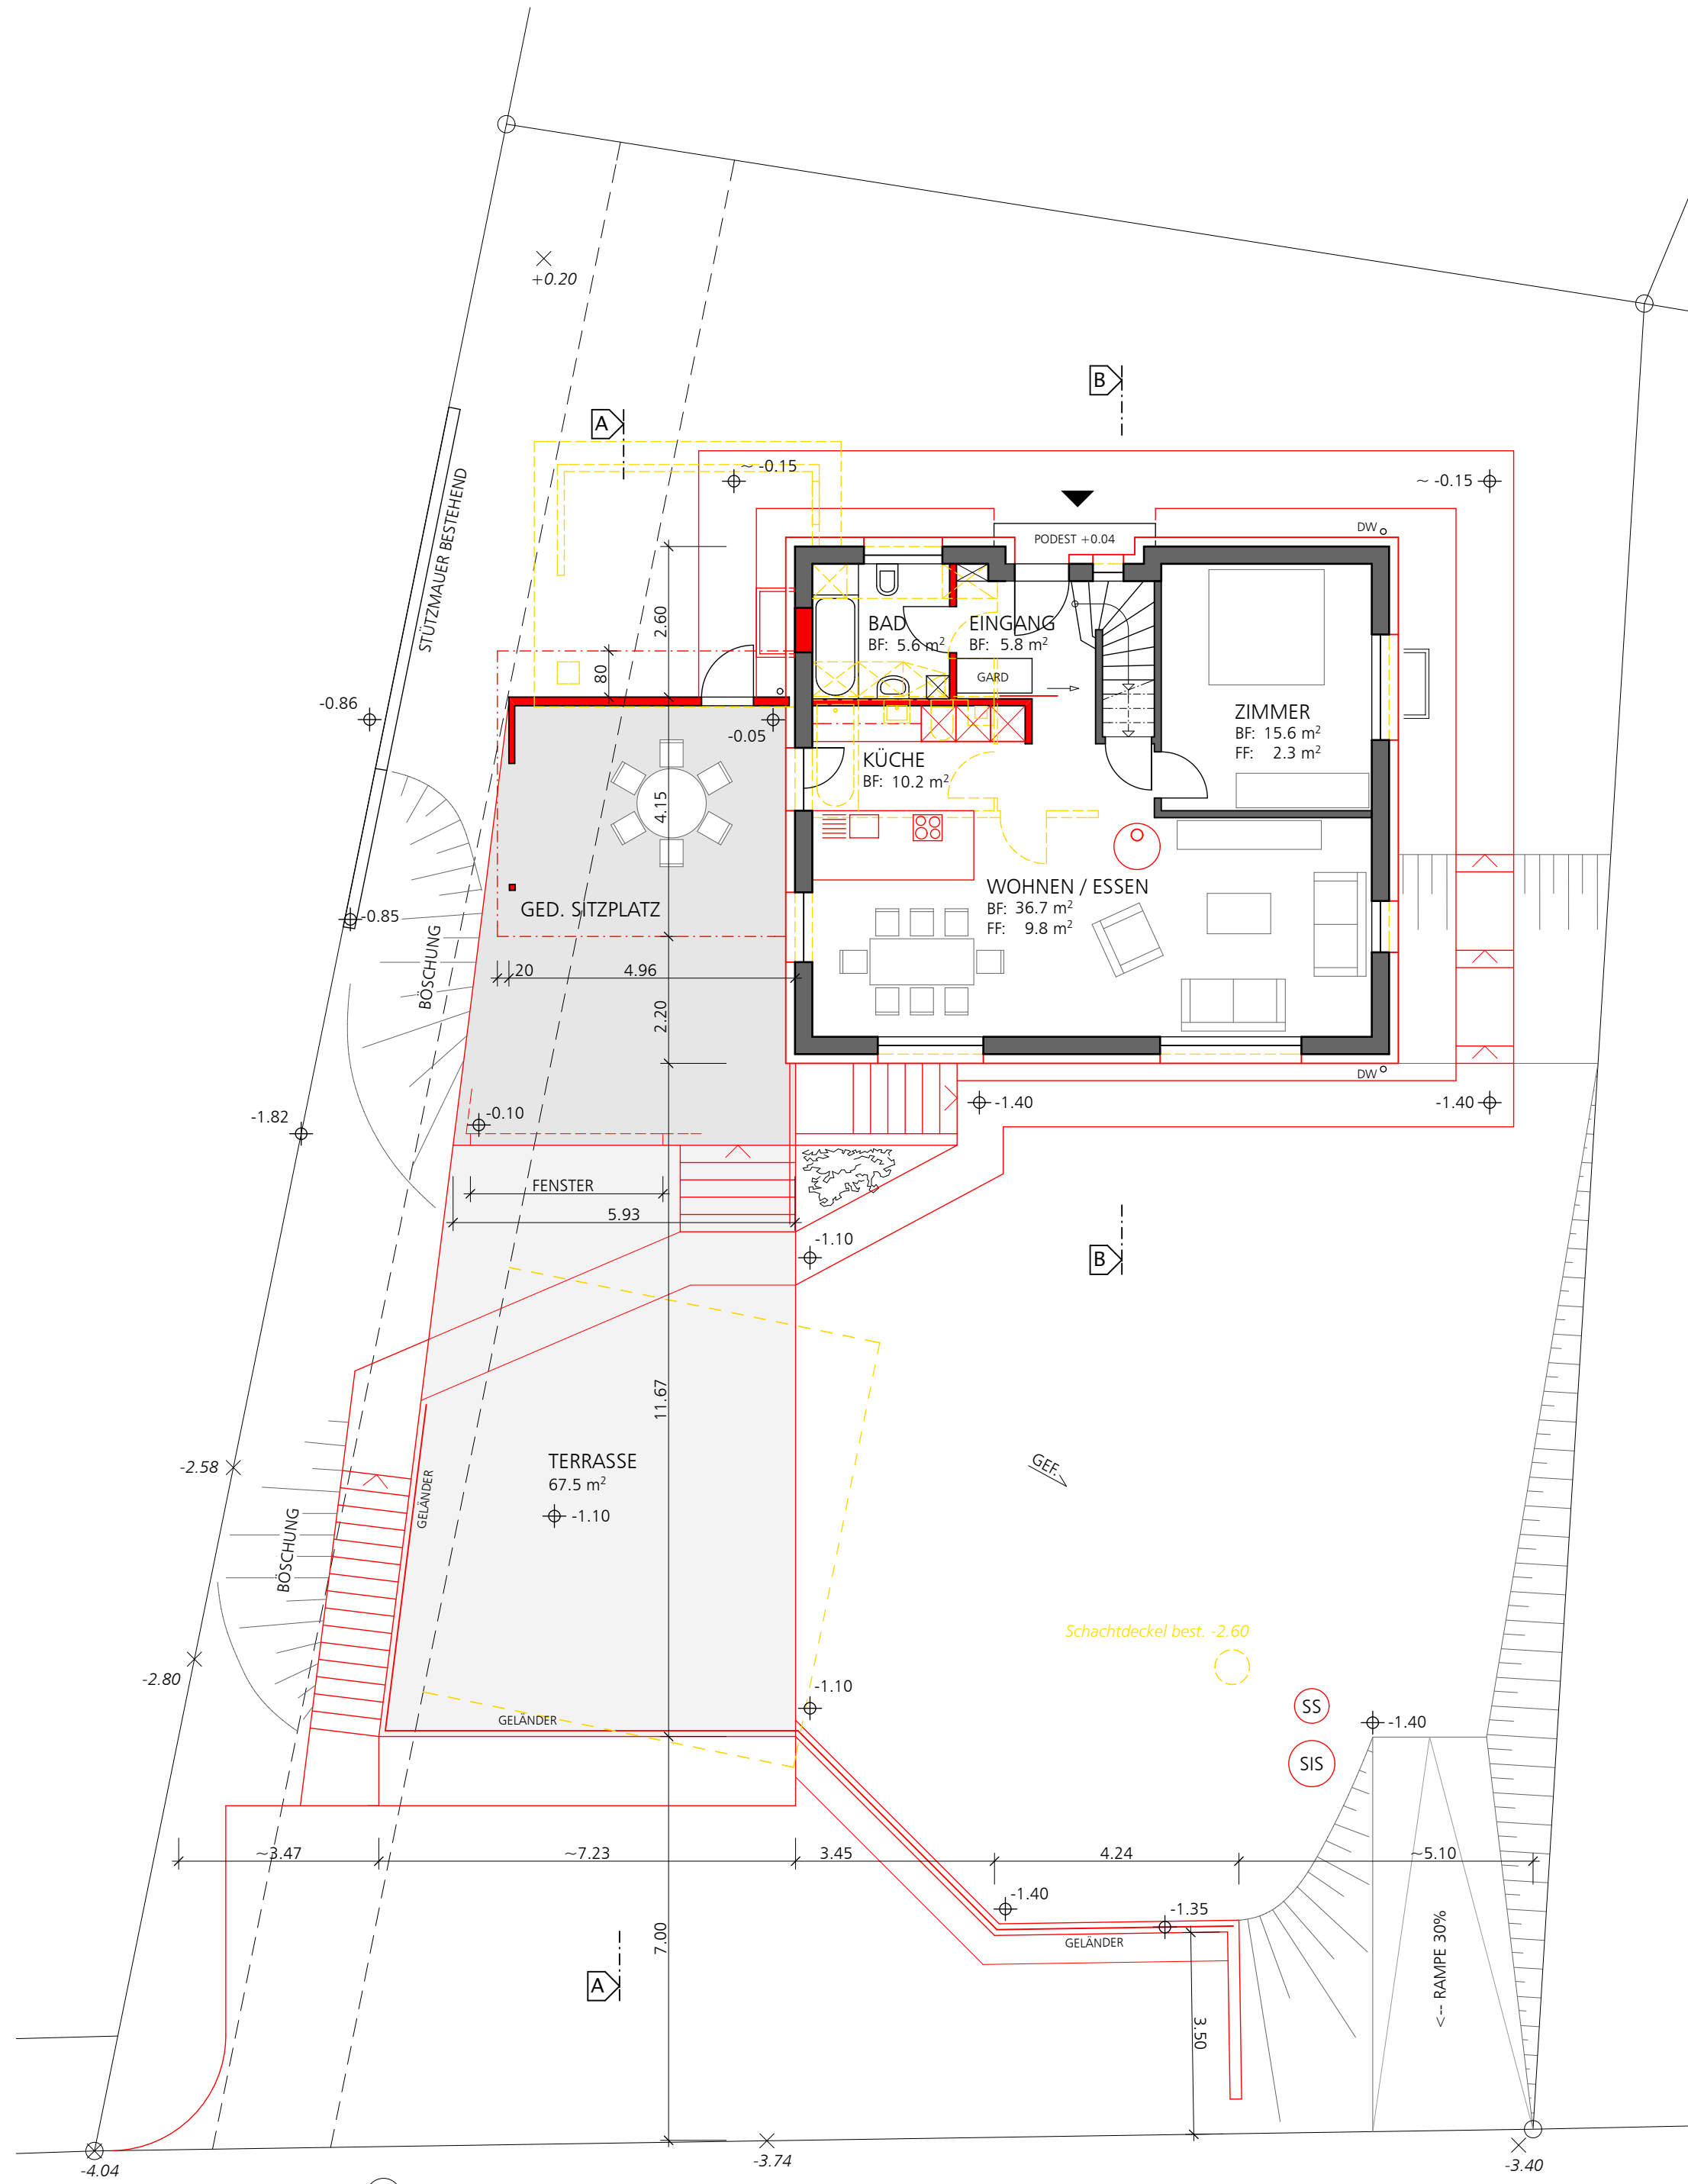


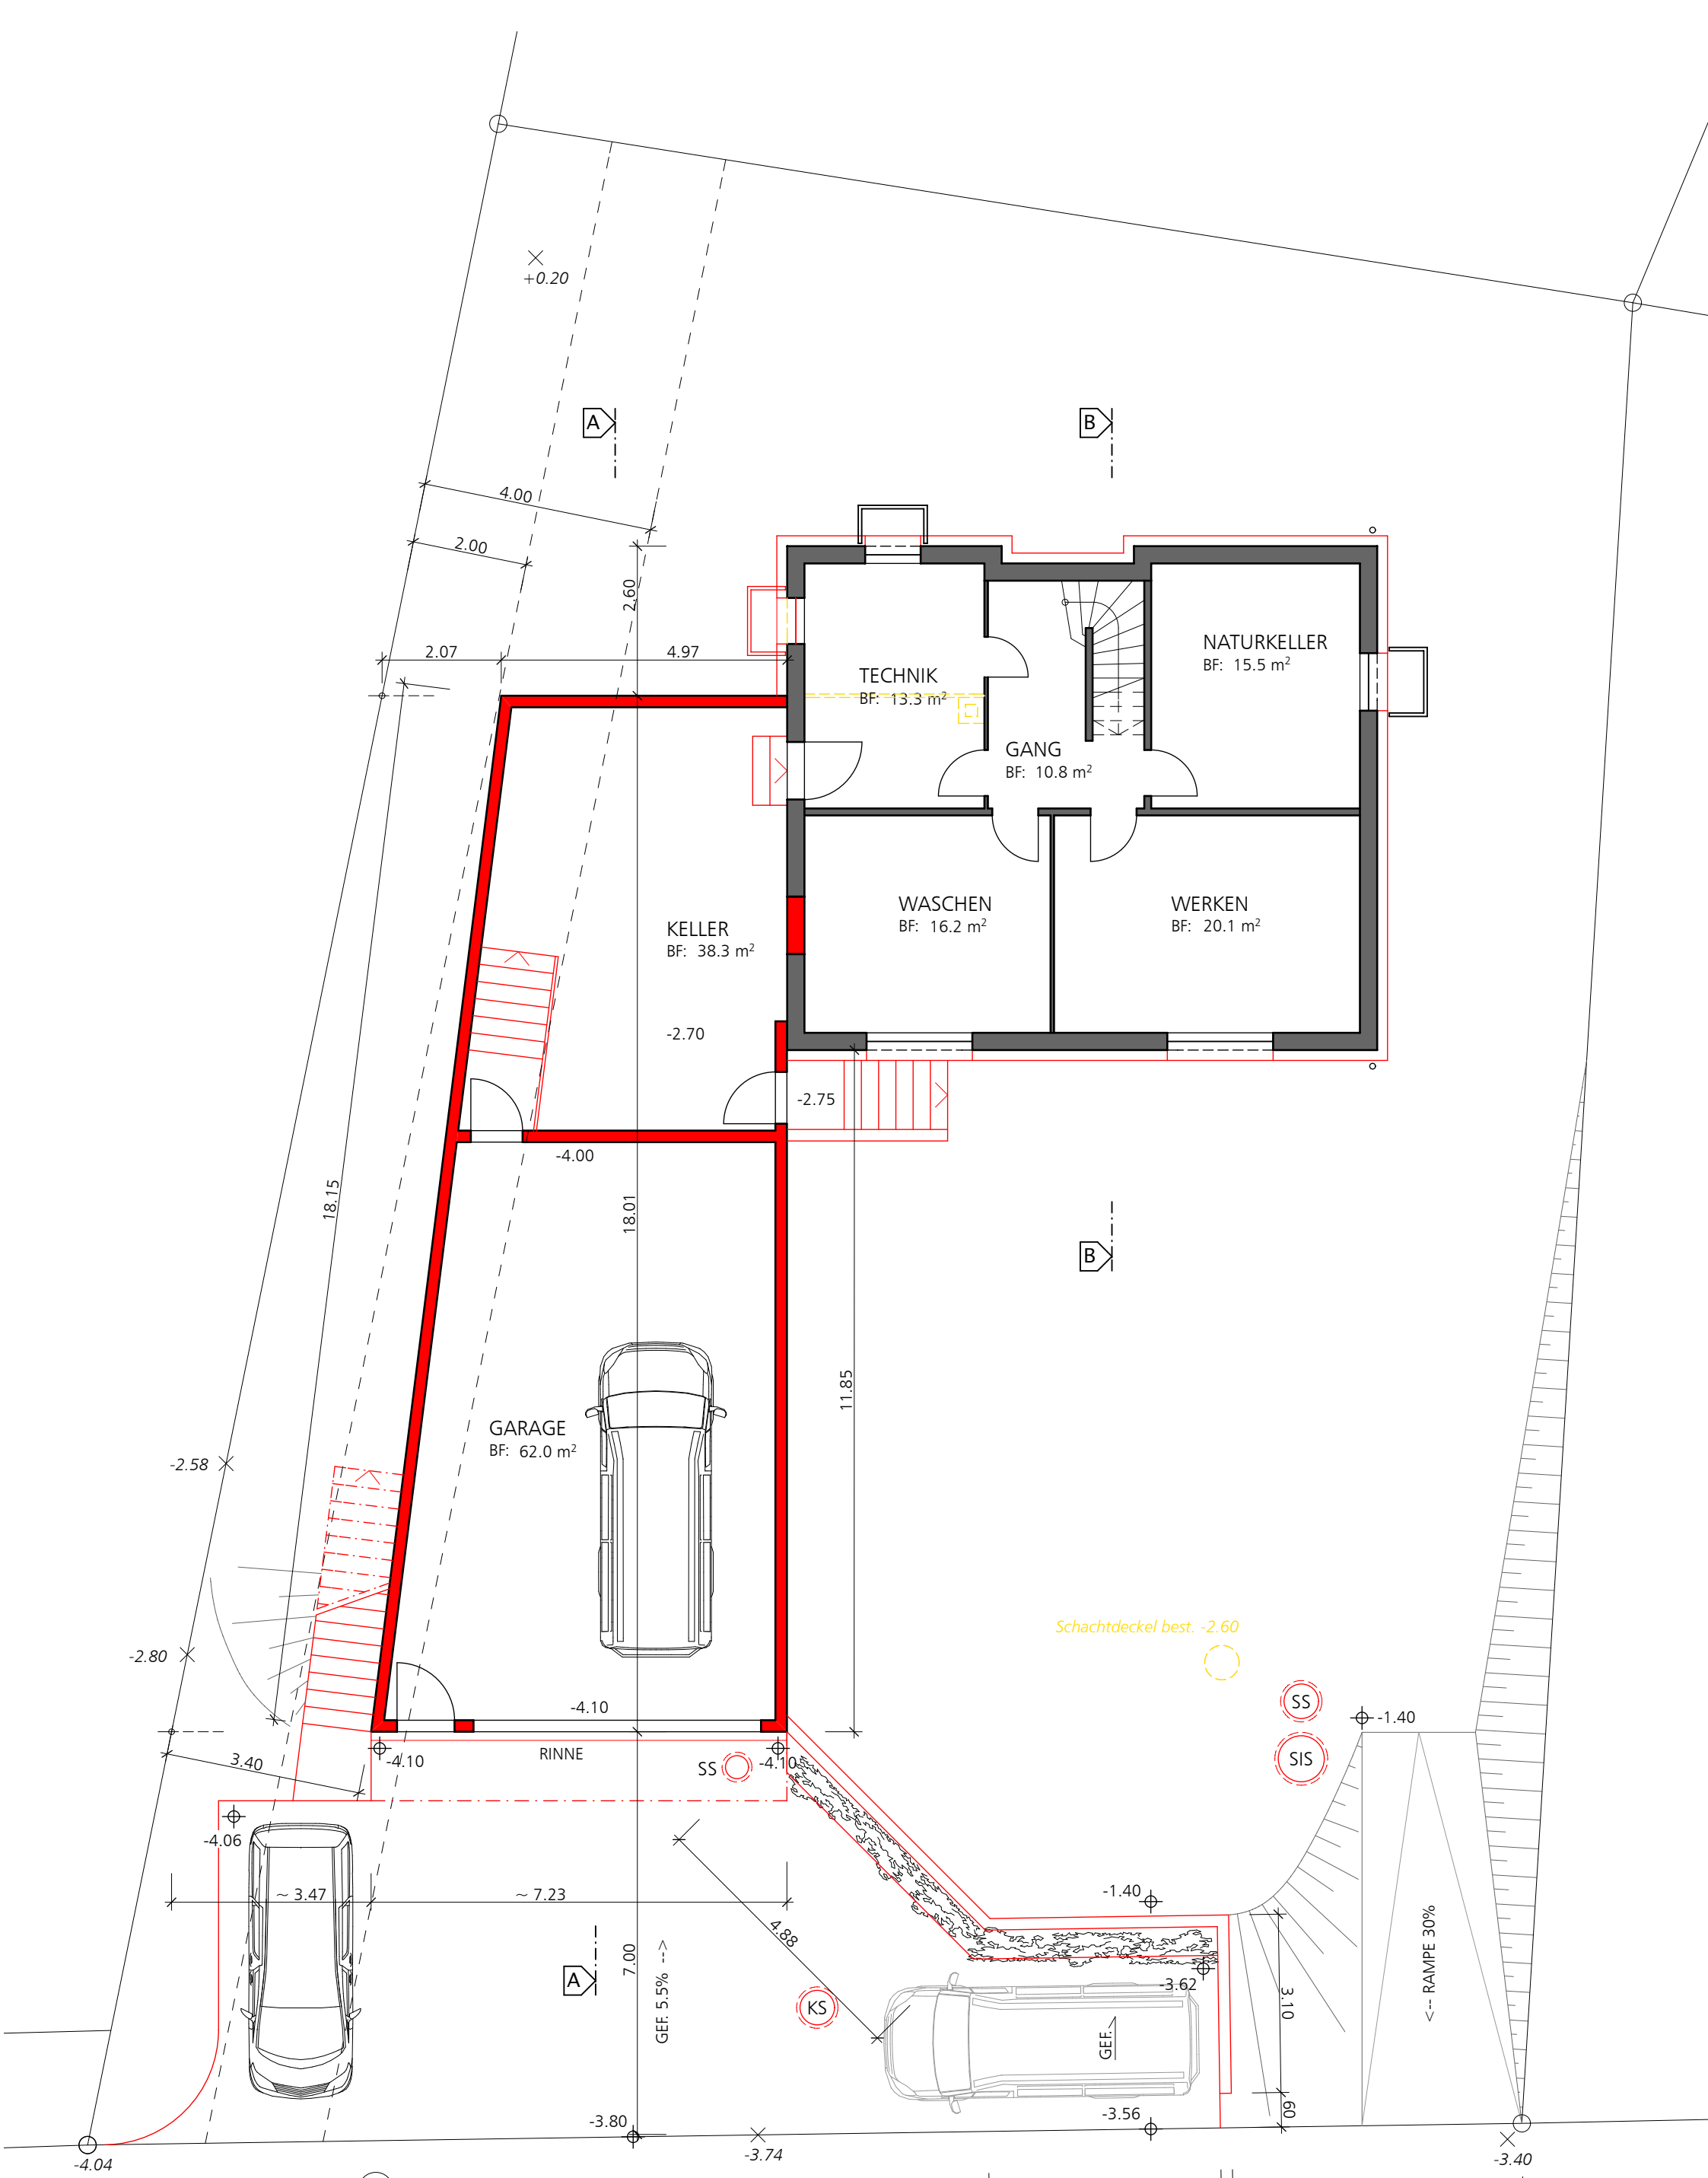

OBERGESCHOSS

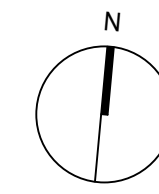

BAUHERR:
ARCHITEKT:
DATUM:

- LEGENDE:
- BESTEHEND
 - ABBRUCH
 - NEU