


[illegible]

OBERGESCHOSS

mst. 1:100

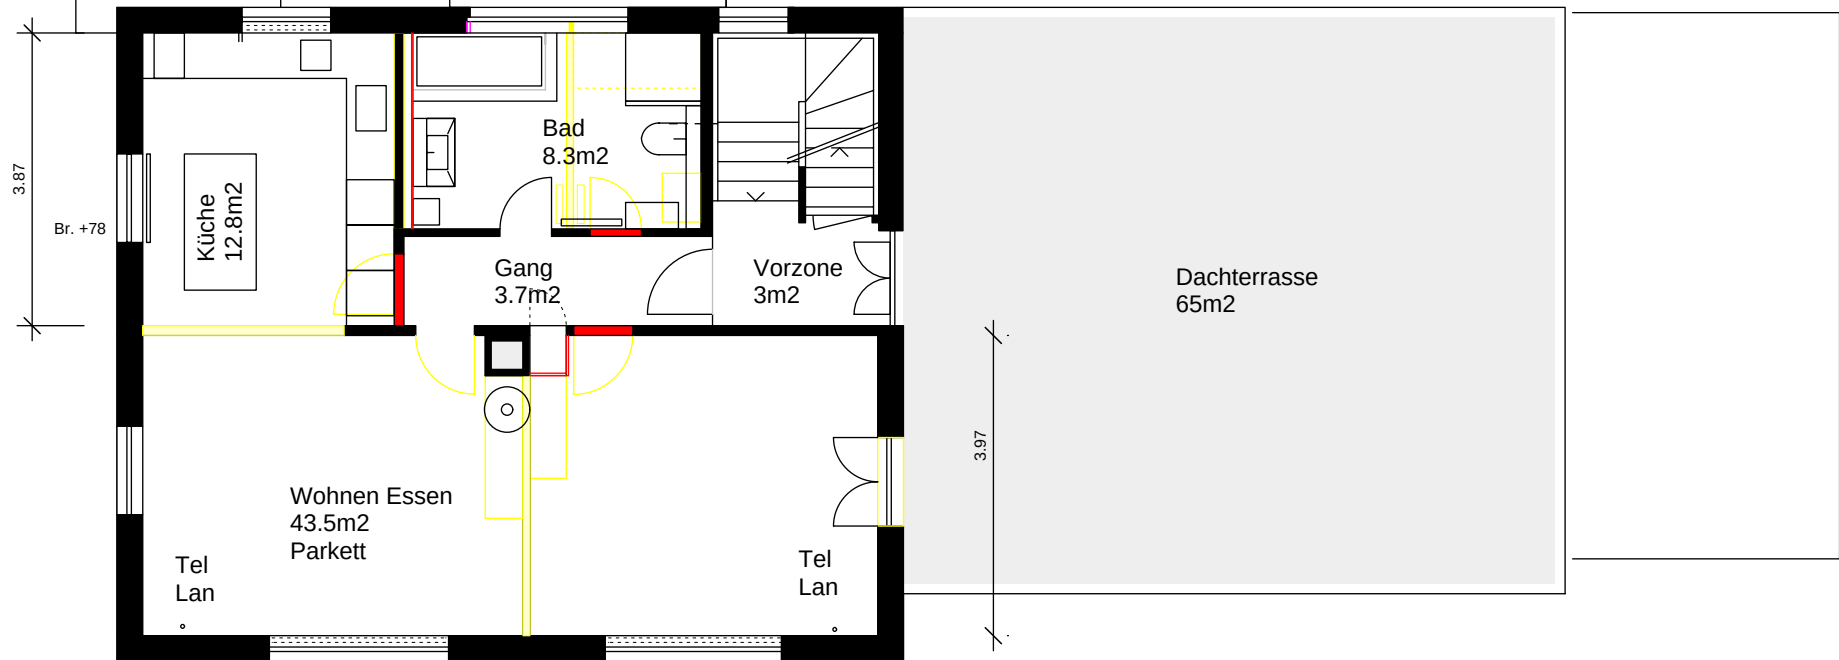

Lan
evtl. im Sockel