


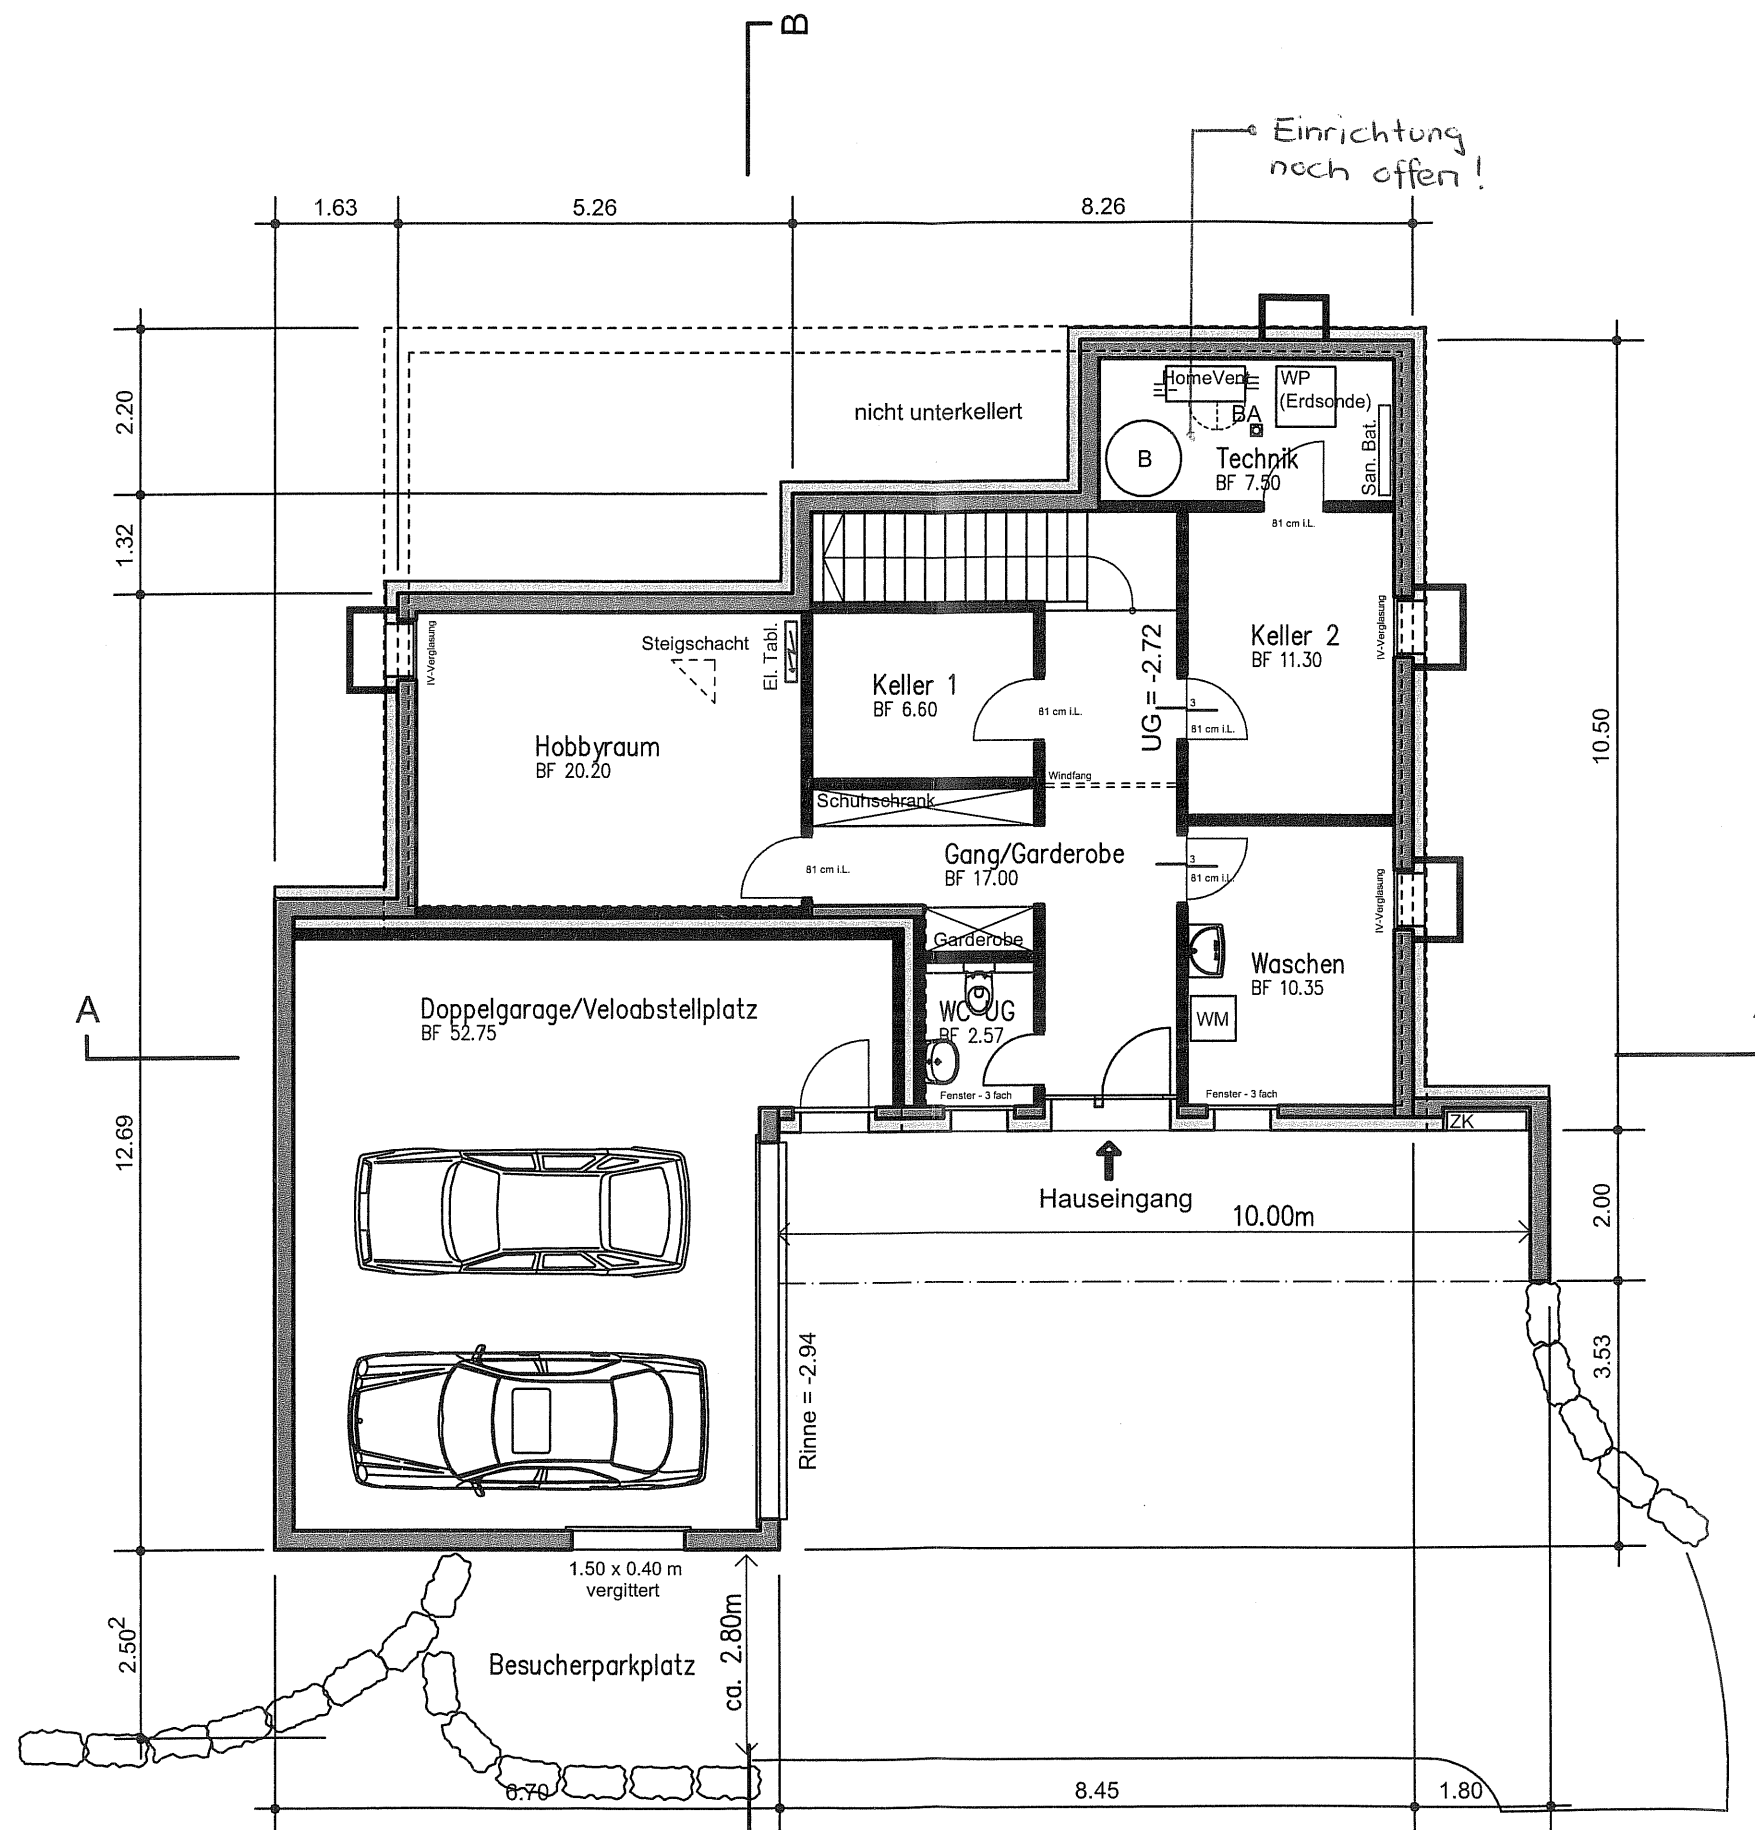

Kellergeschoss 1:100
 Neubau Einfamilienhaus, Mittlere Haldenstrasse, 8196 Wil ZH