


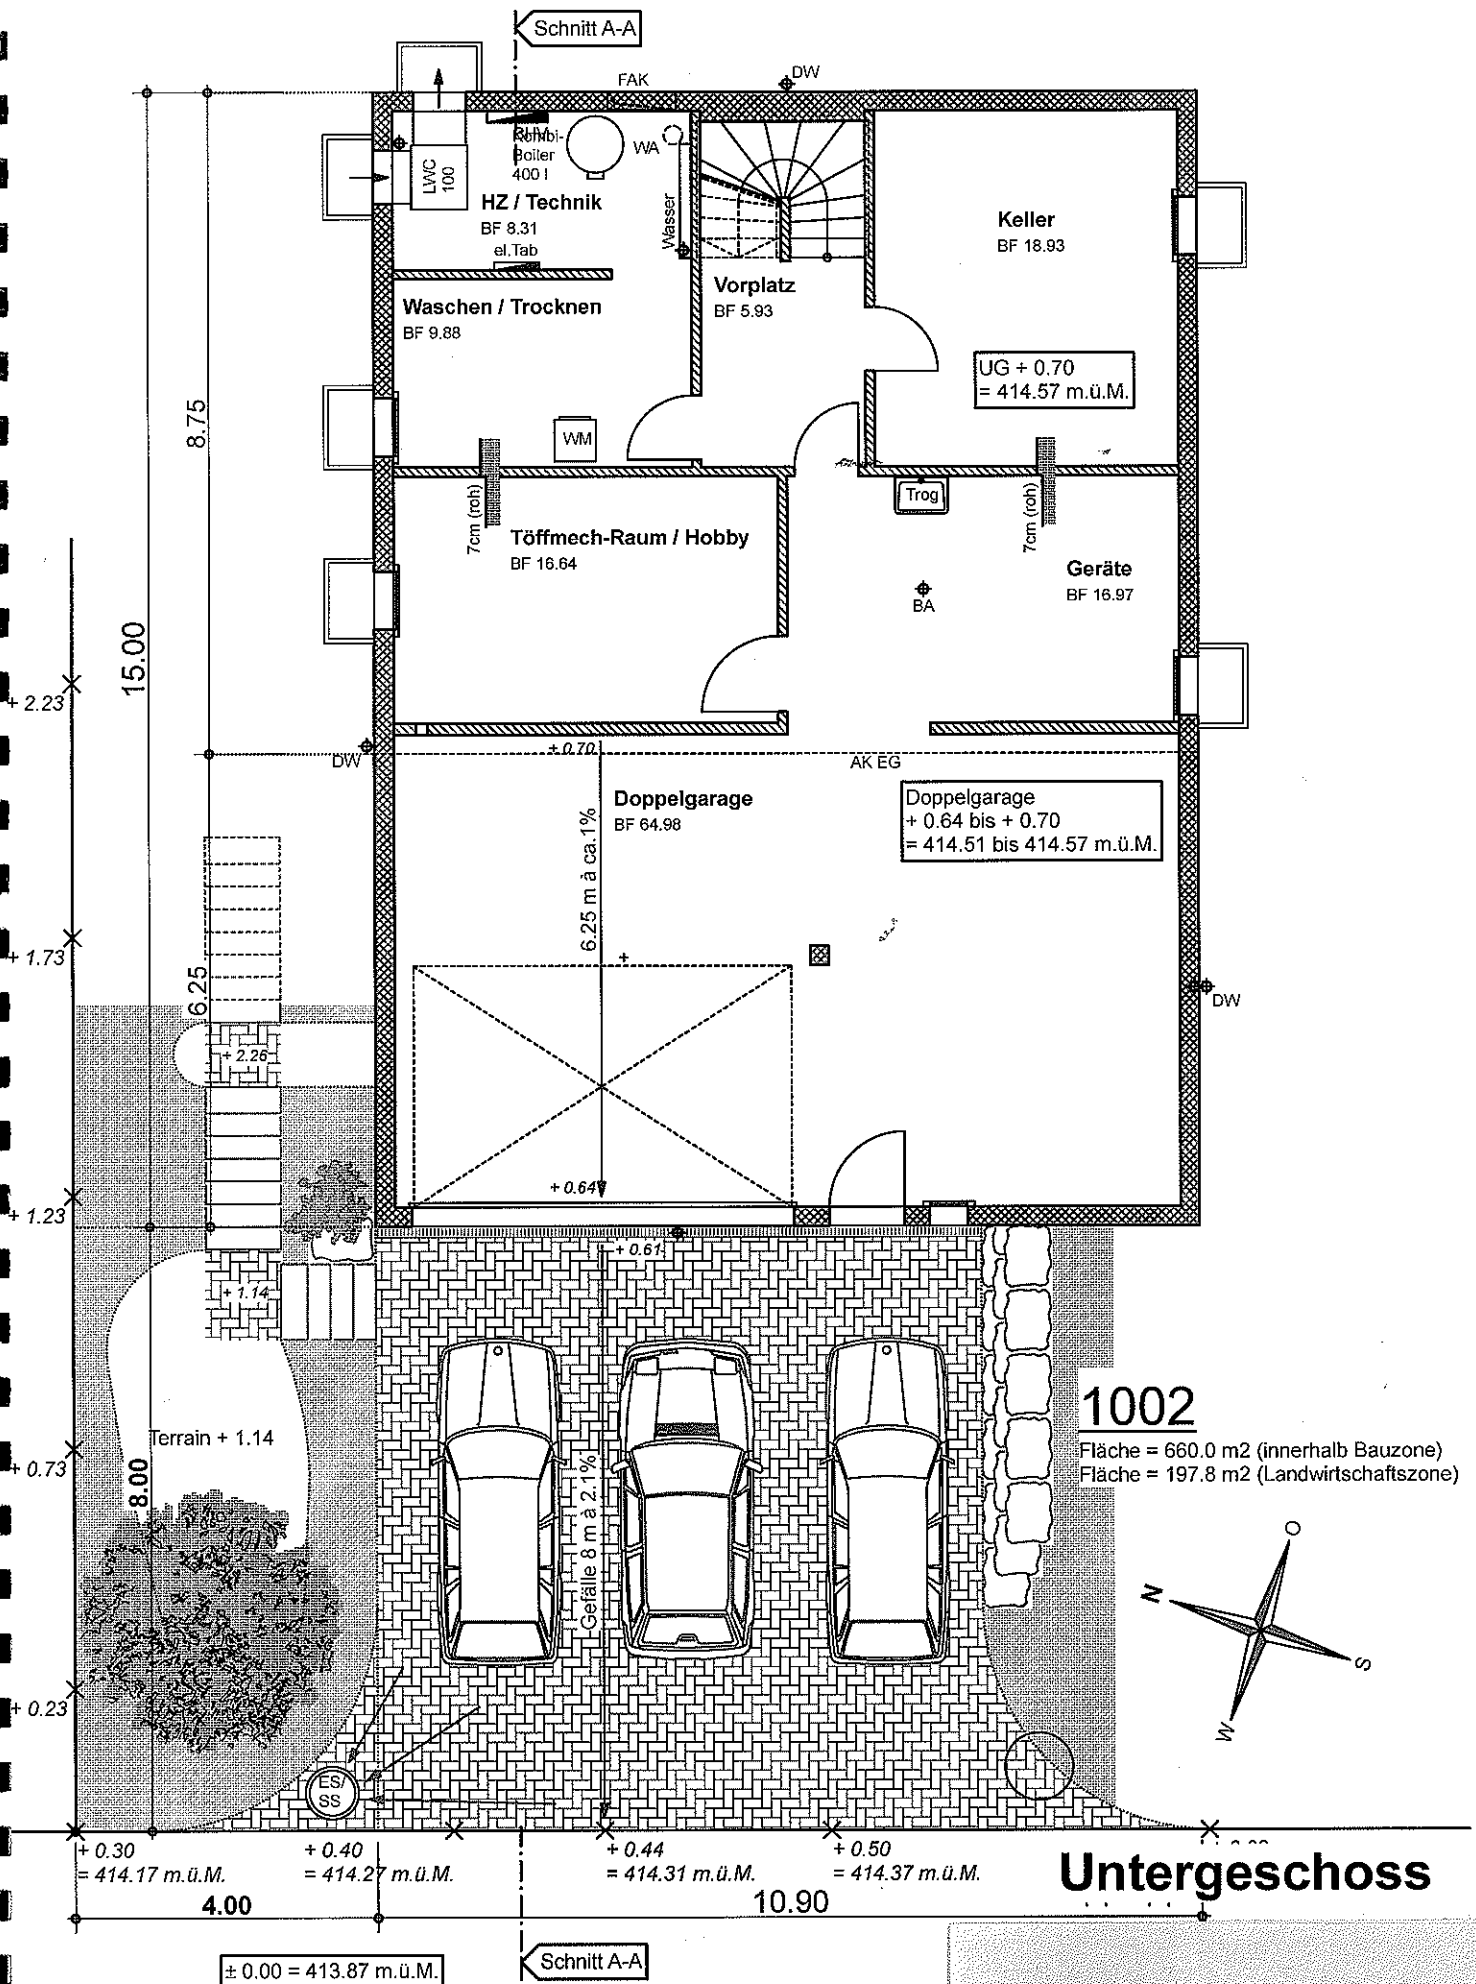

Schnitt A-A

FAK

DW

Rühm-Boiler 400 l

Wasser

el. Tab



Keller
BF 18.93

Waschen / Trocknen
BF 9.88

Vorplatz
BF 5.93

UG + 0.70
= 414.57 m.ü.M.

Töffmech-Raum / Hobby
BF 16.64

Geräte
BF 16.97


Doppelgarage
BF 64.98

Doppelgarage
+ 0.64 bis + 0.70
= 414.51 bis 414.57 m.ü.M.

Terrain + 1.14

1002


Fläche = 660.0 m² (innerhalb Bauzone)
Fläche = 197.8 m² (Landwirtschaftszone)

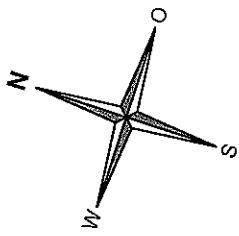

Untergeschoss

Schnitt A-A


± 0.00 = 413.87 m.ü.M.

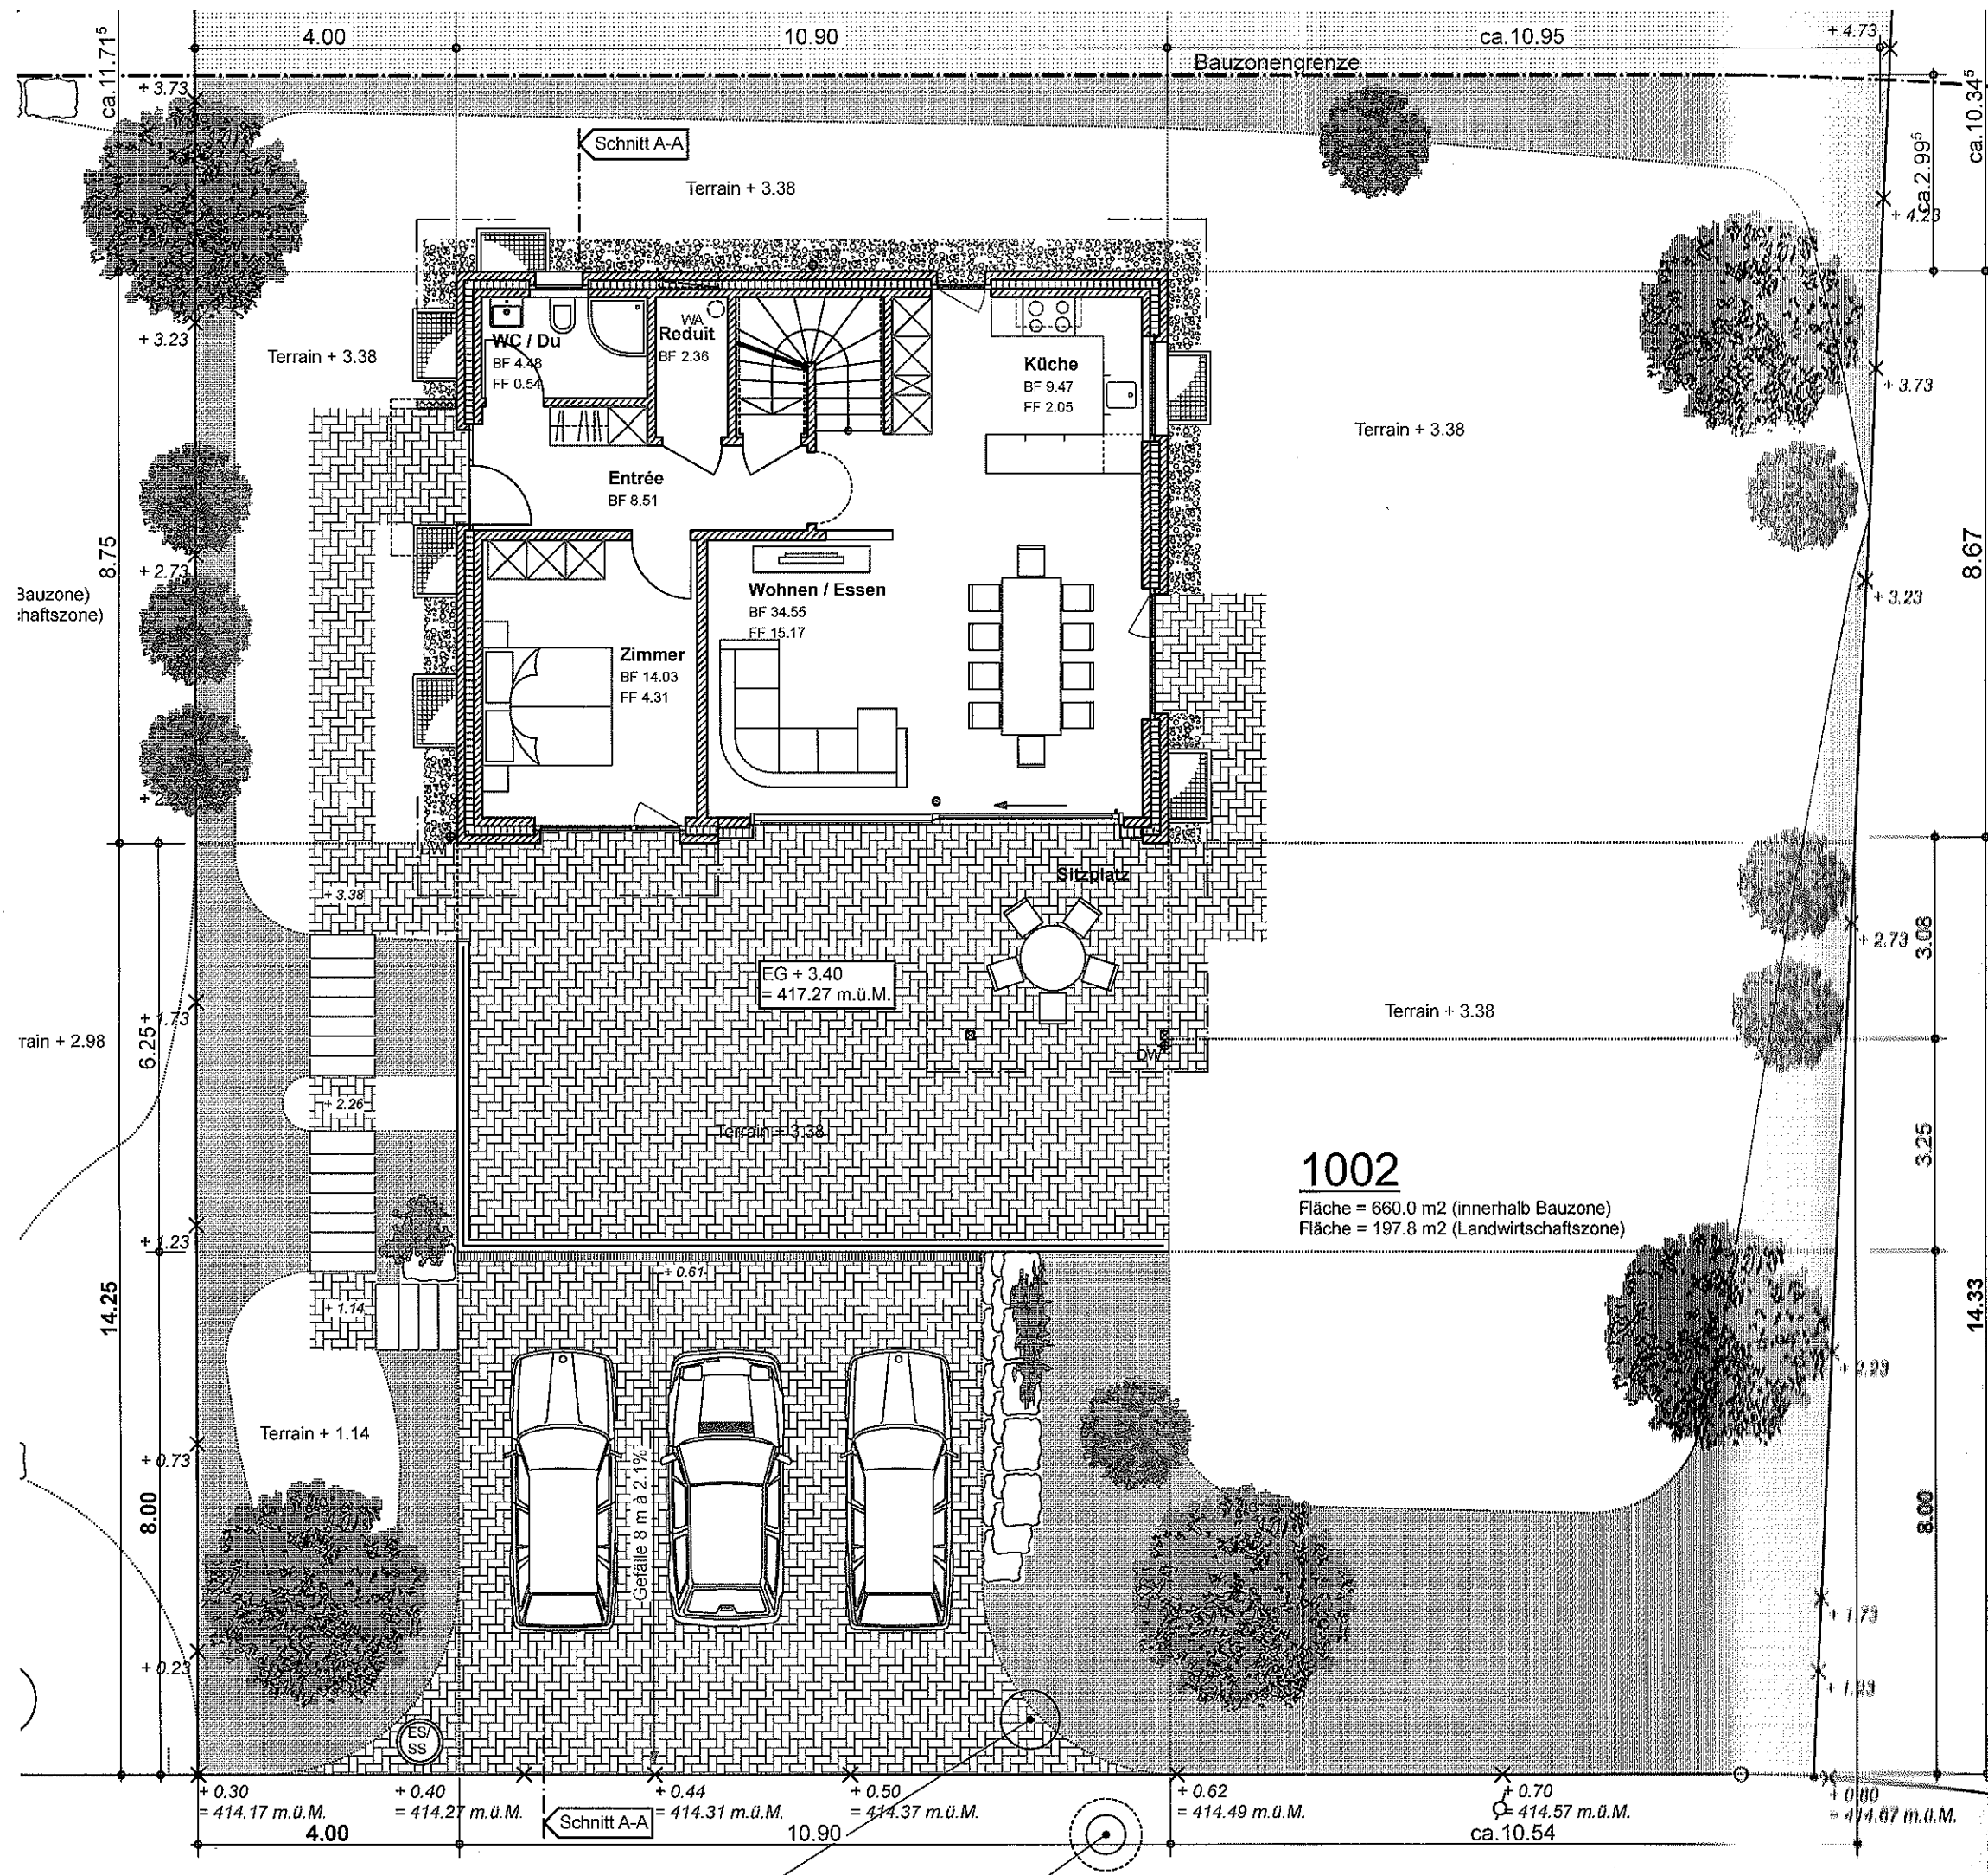



1001

1002

Fläche = 660.0 m2 (innerhalb Bauzone)
Fläche = 197.8 m2 (Landwirtschaftszone)

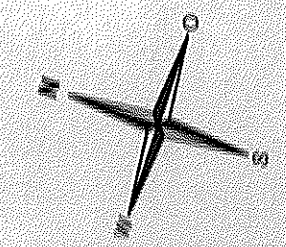

Erdgeschoss

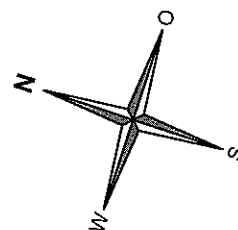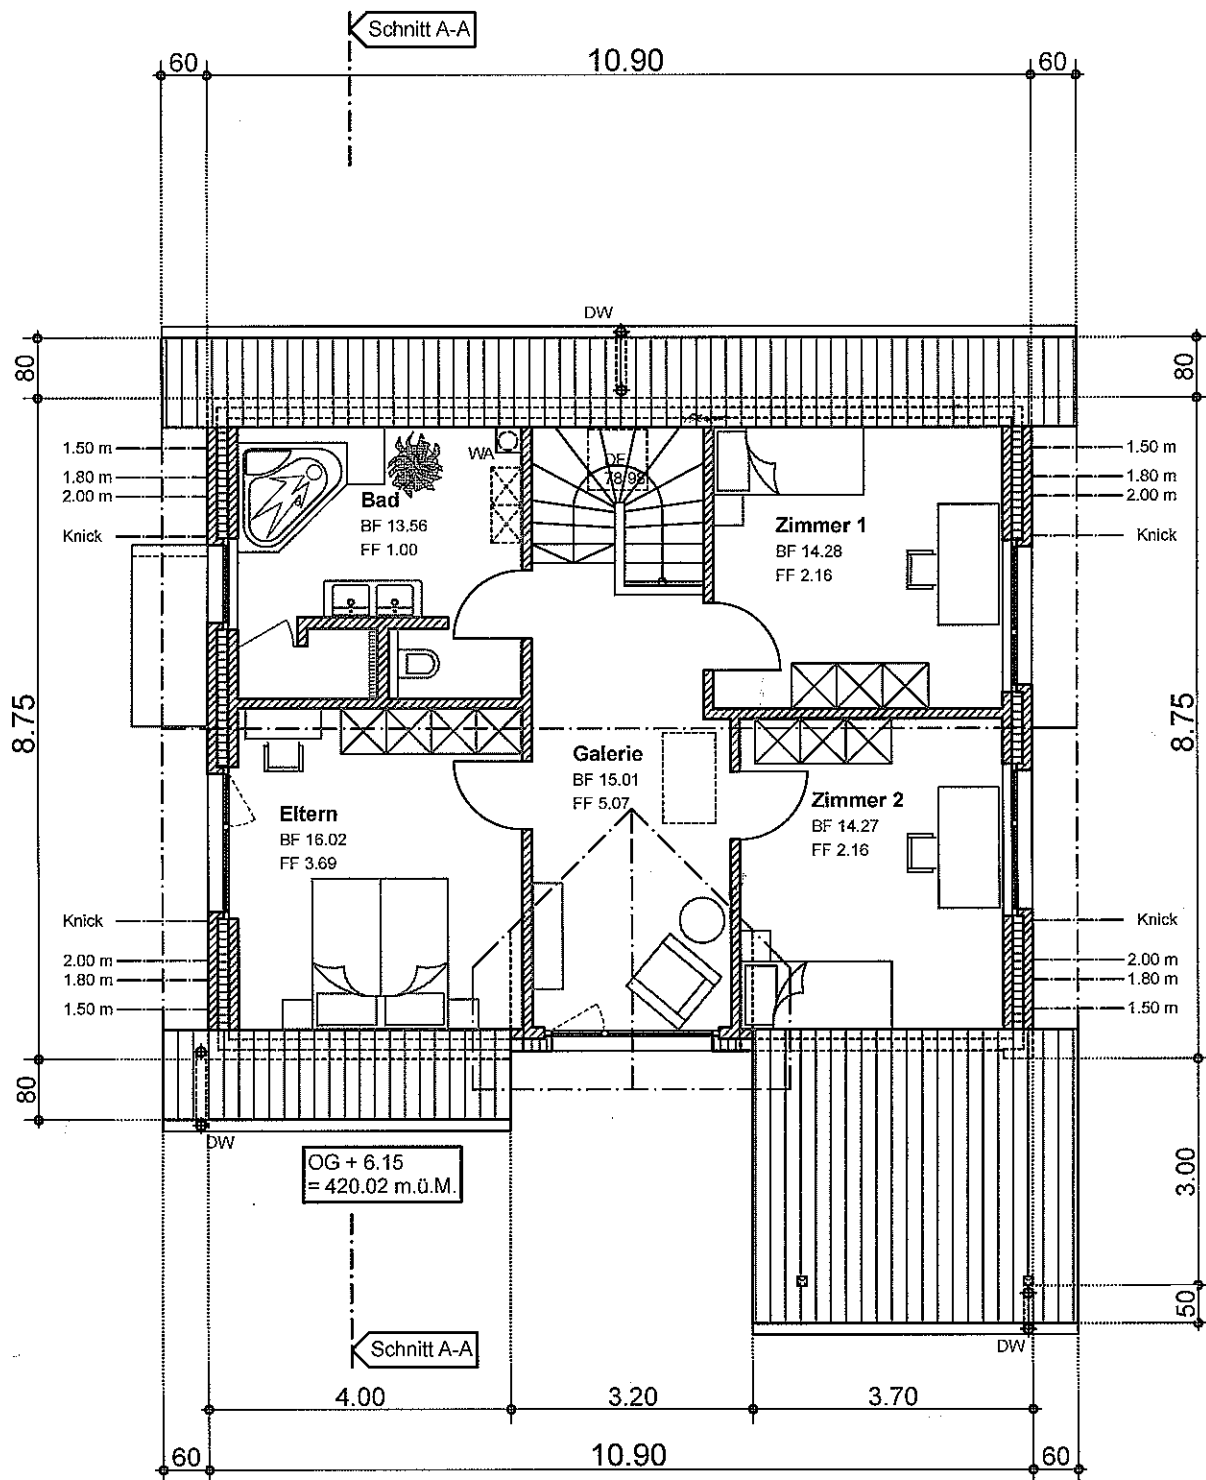

Obergeschoss

