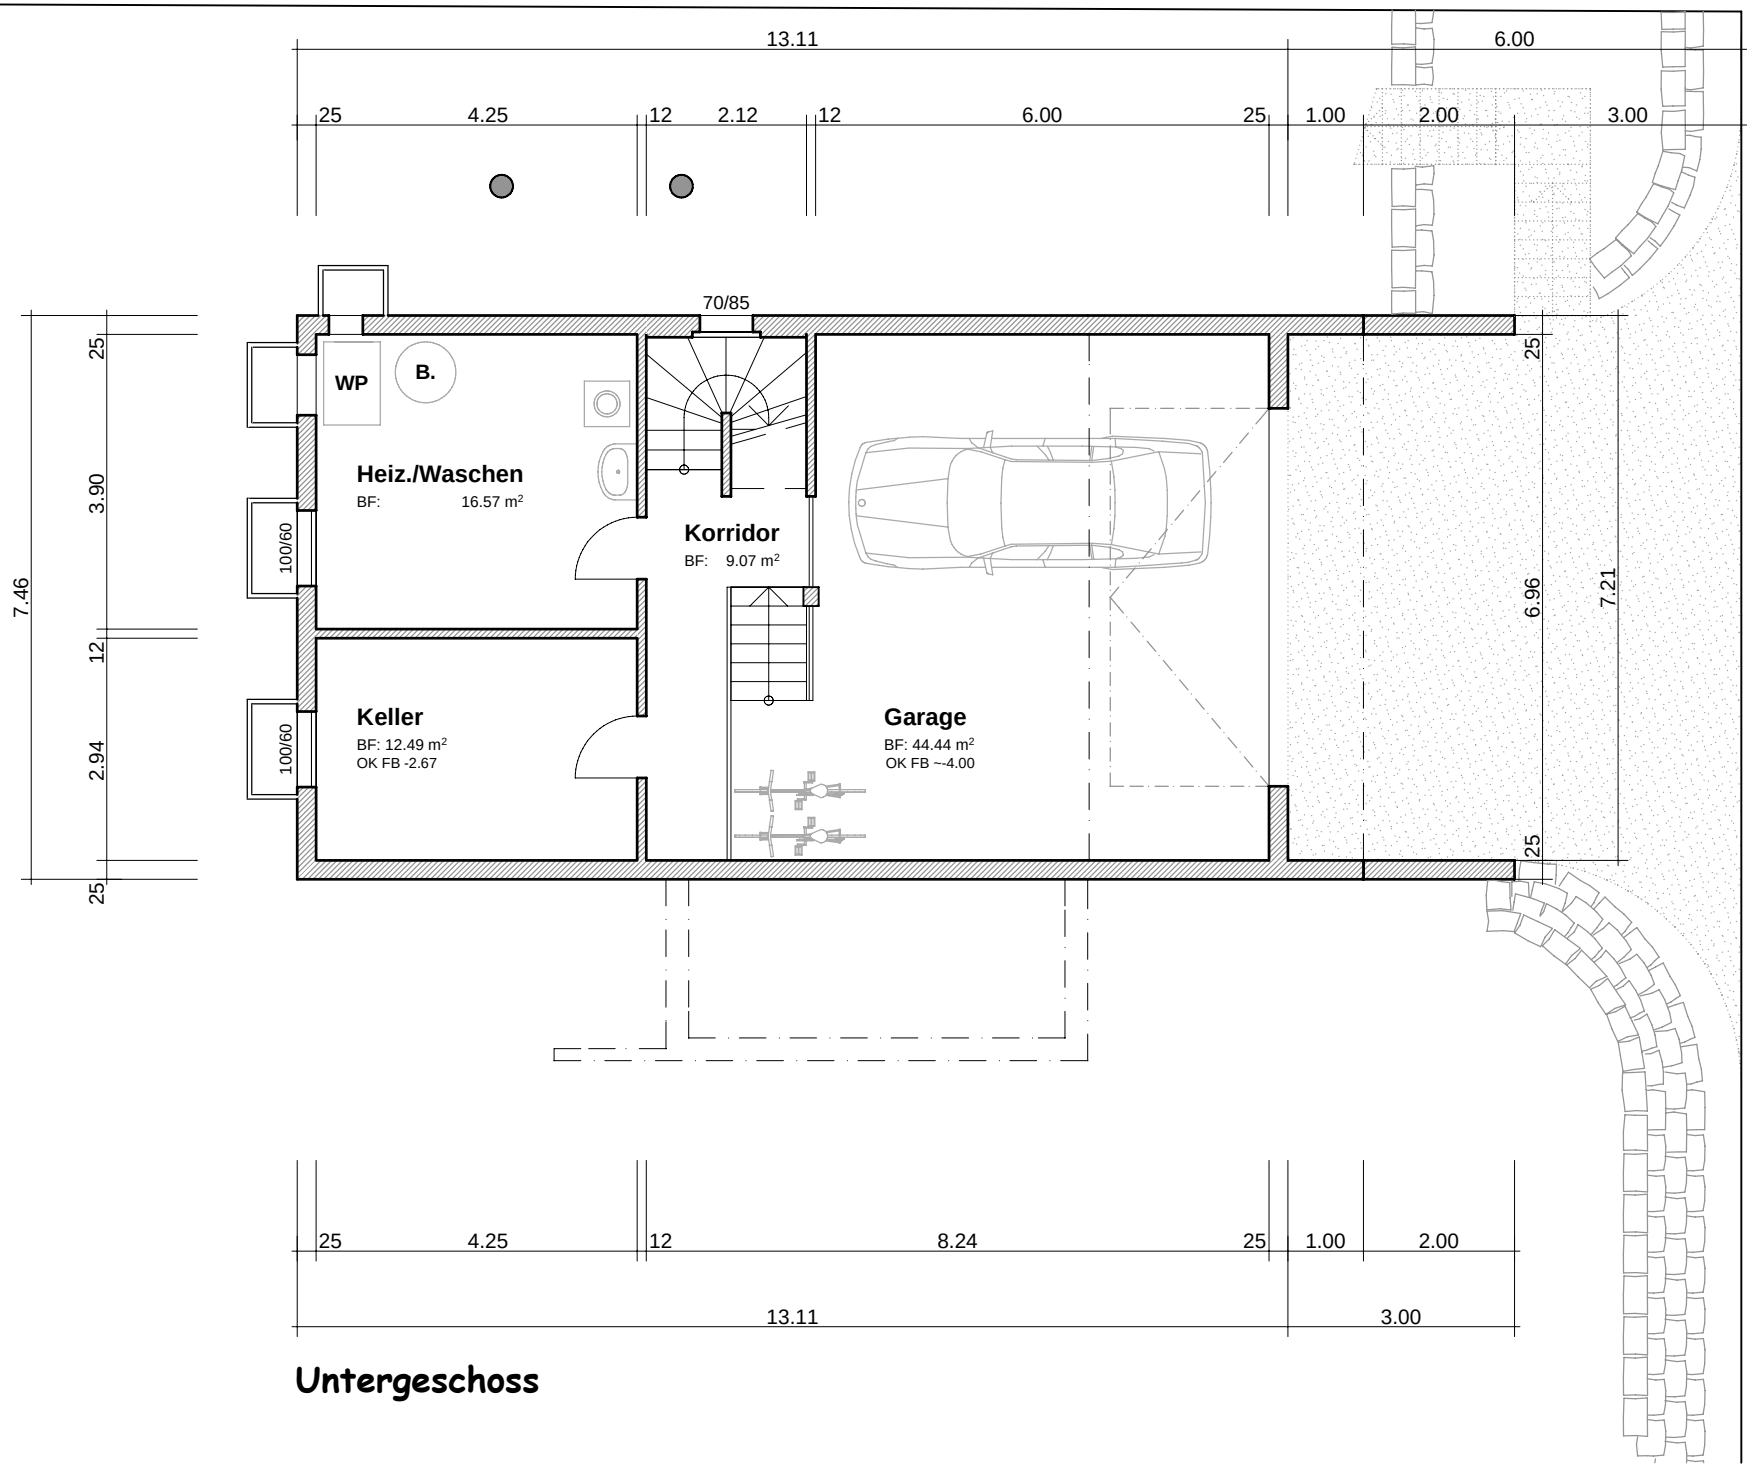

Untergeschoss

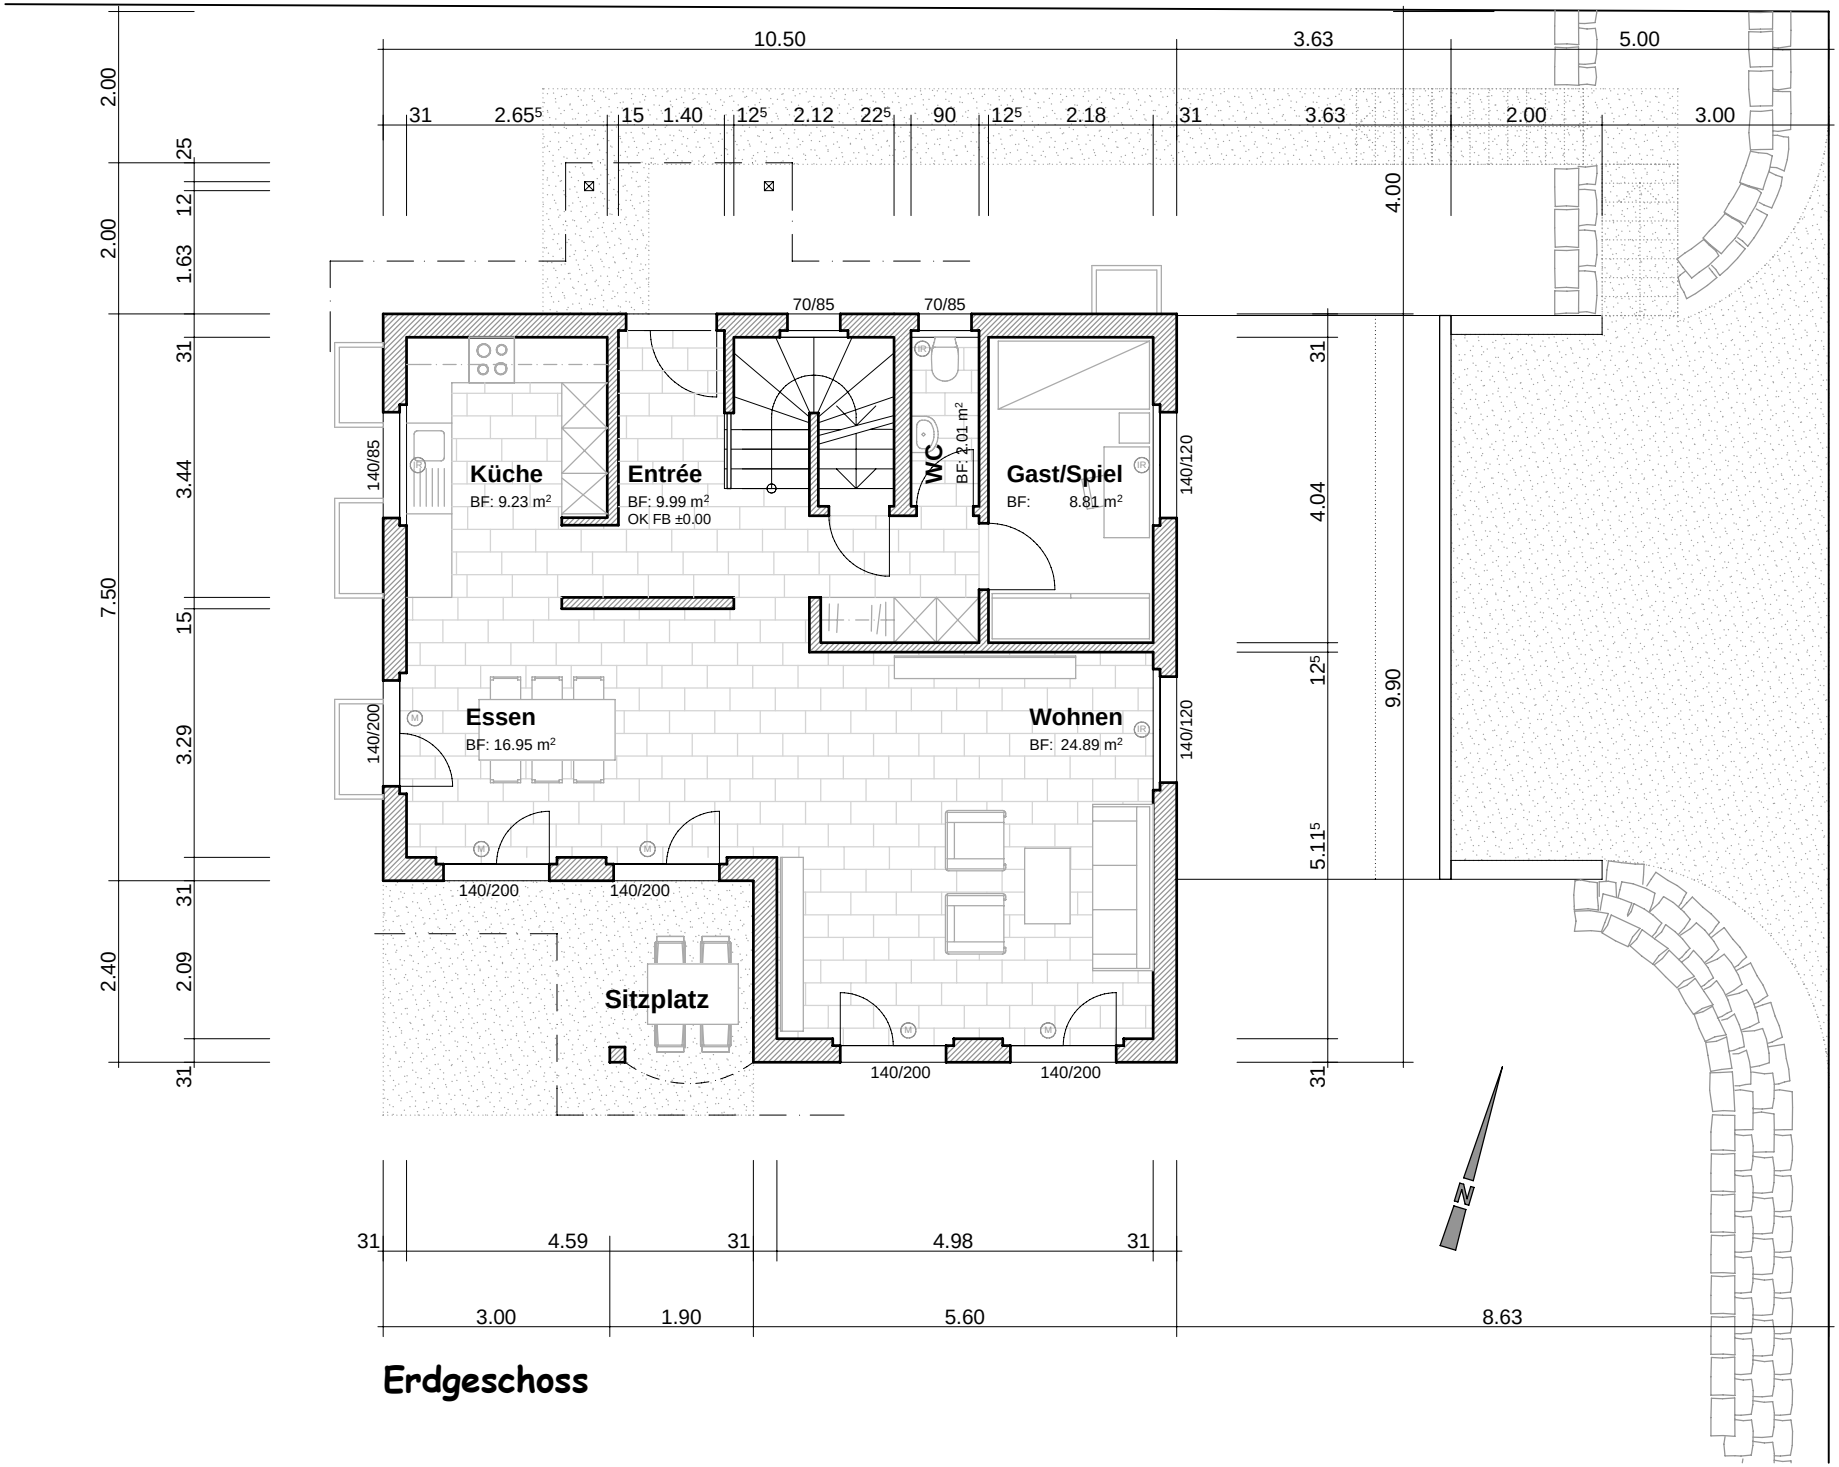

Erdgeschoss

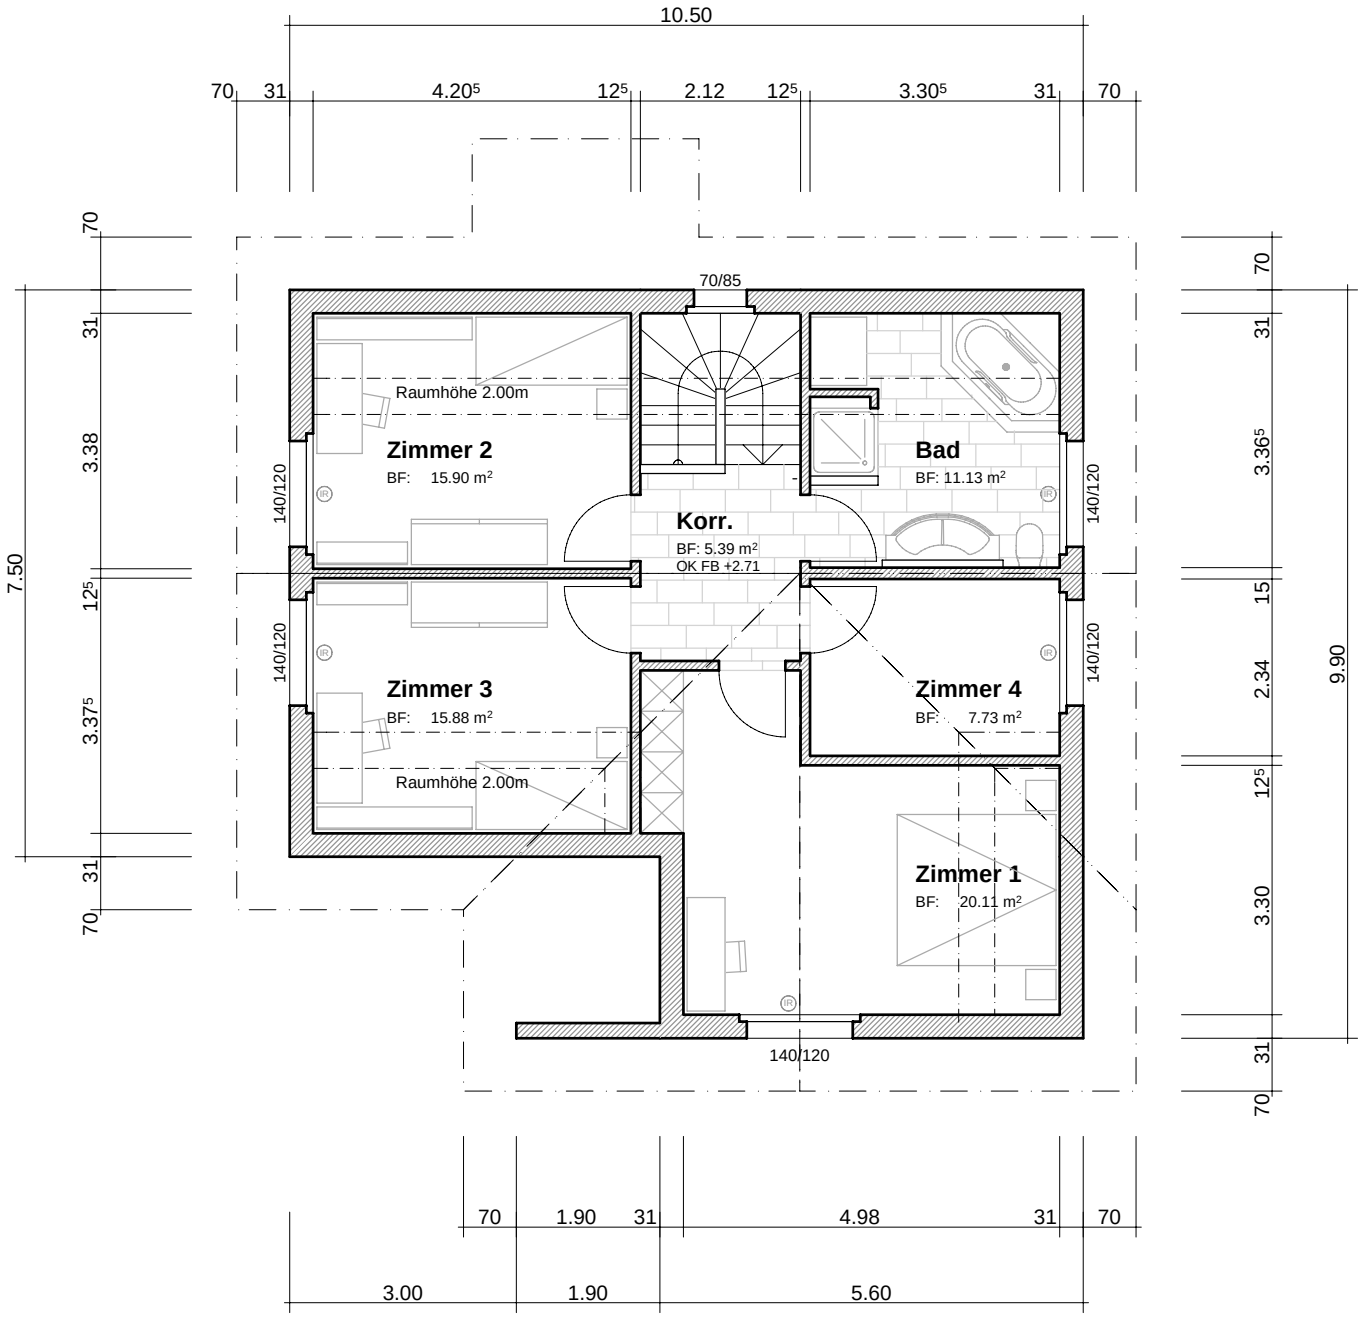

Obergeschoss

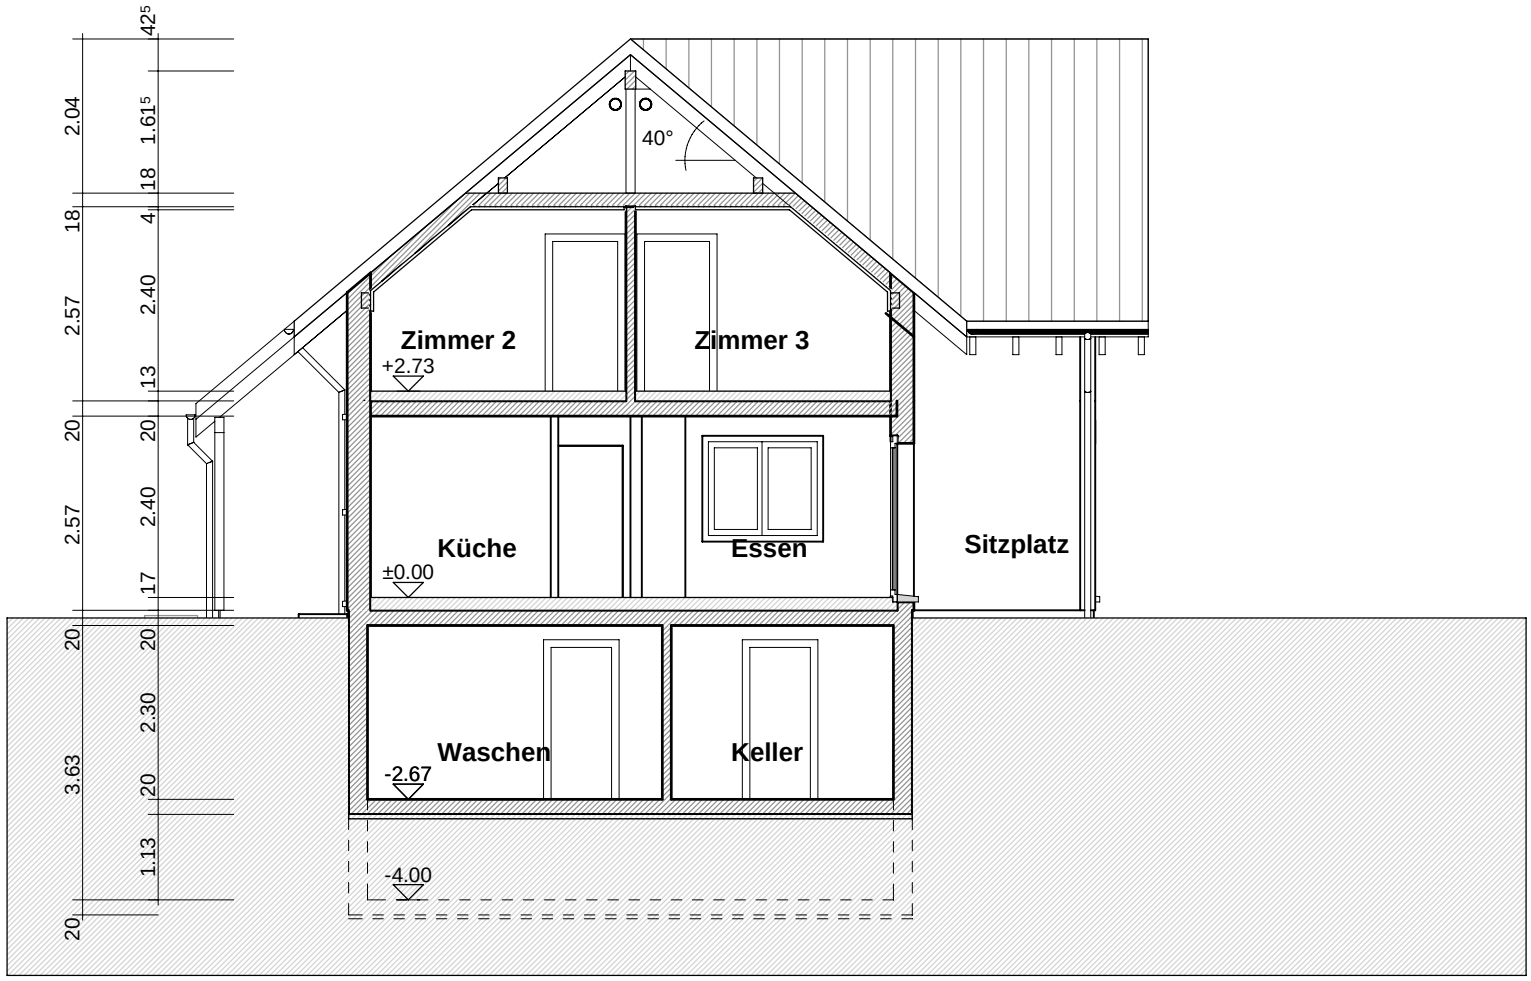
42⁵
2.04
1.61⁵
18
4
18
2.57
2.40
13
20
20
2.57
2.40
17
20
20
2.30
3.63
20
1.13
20
40°
Zimmer 2
Zimmer 3
+2.73
Küche
Essen
Sitzplatz
±0.00
Waschen
Keller
-2.67
-4.00

Schnitt A-A