




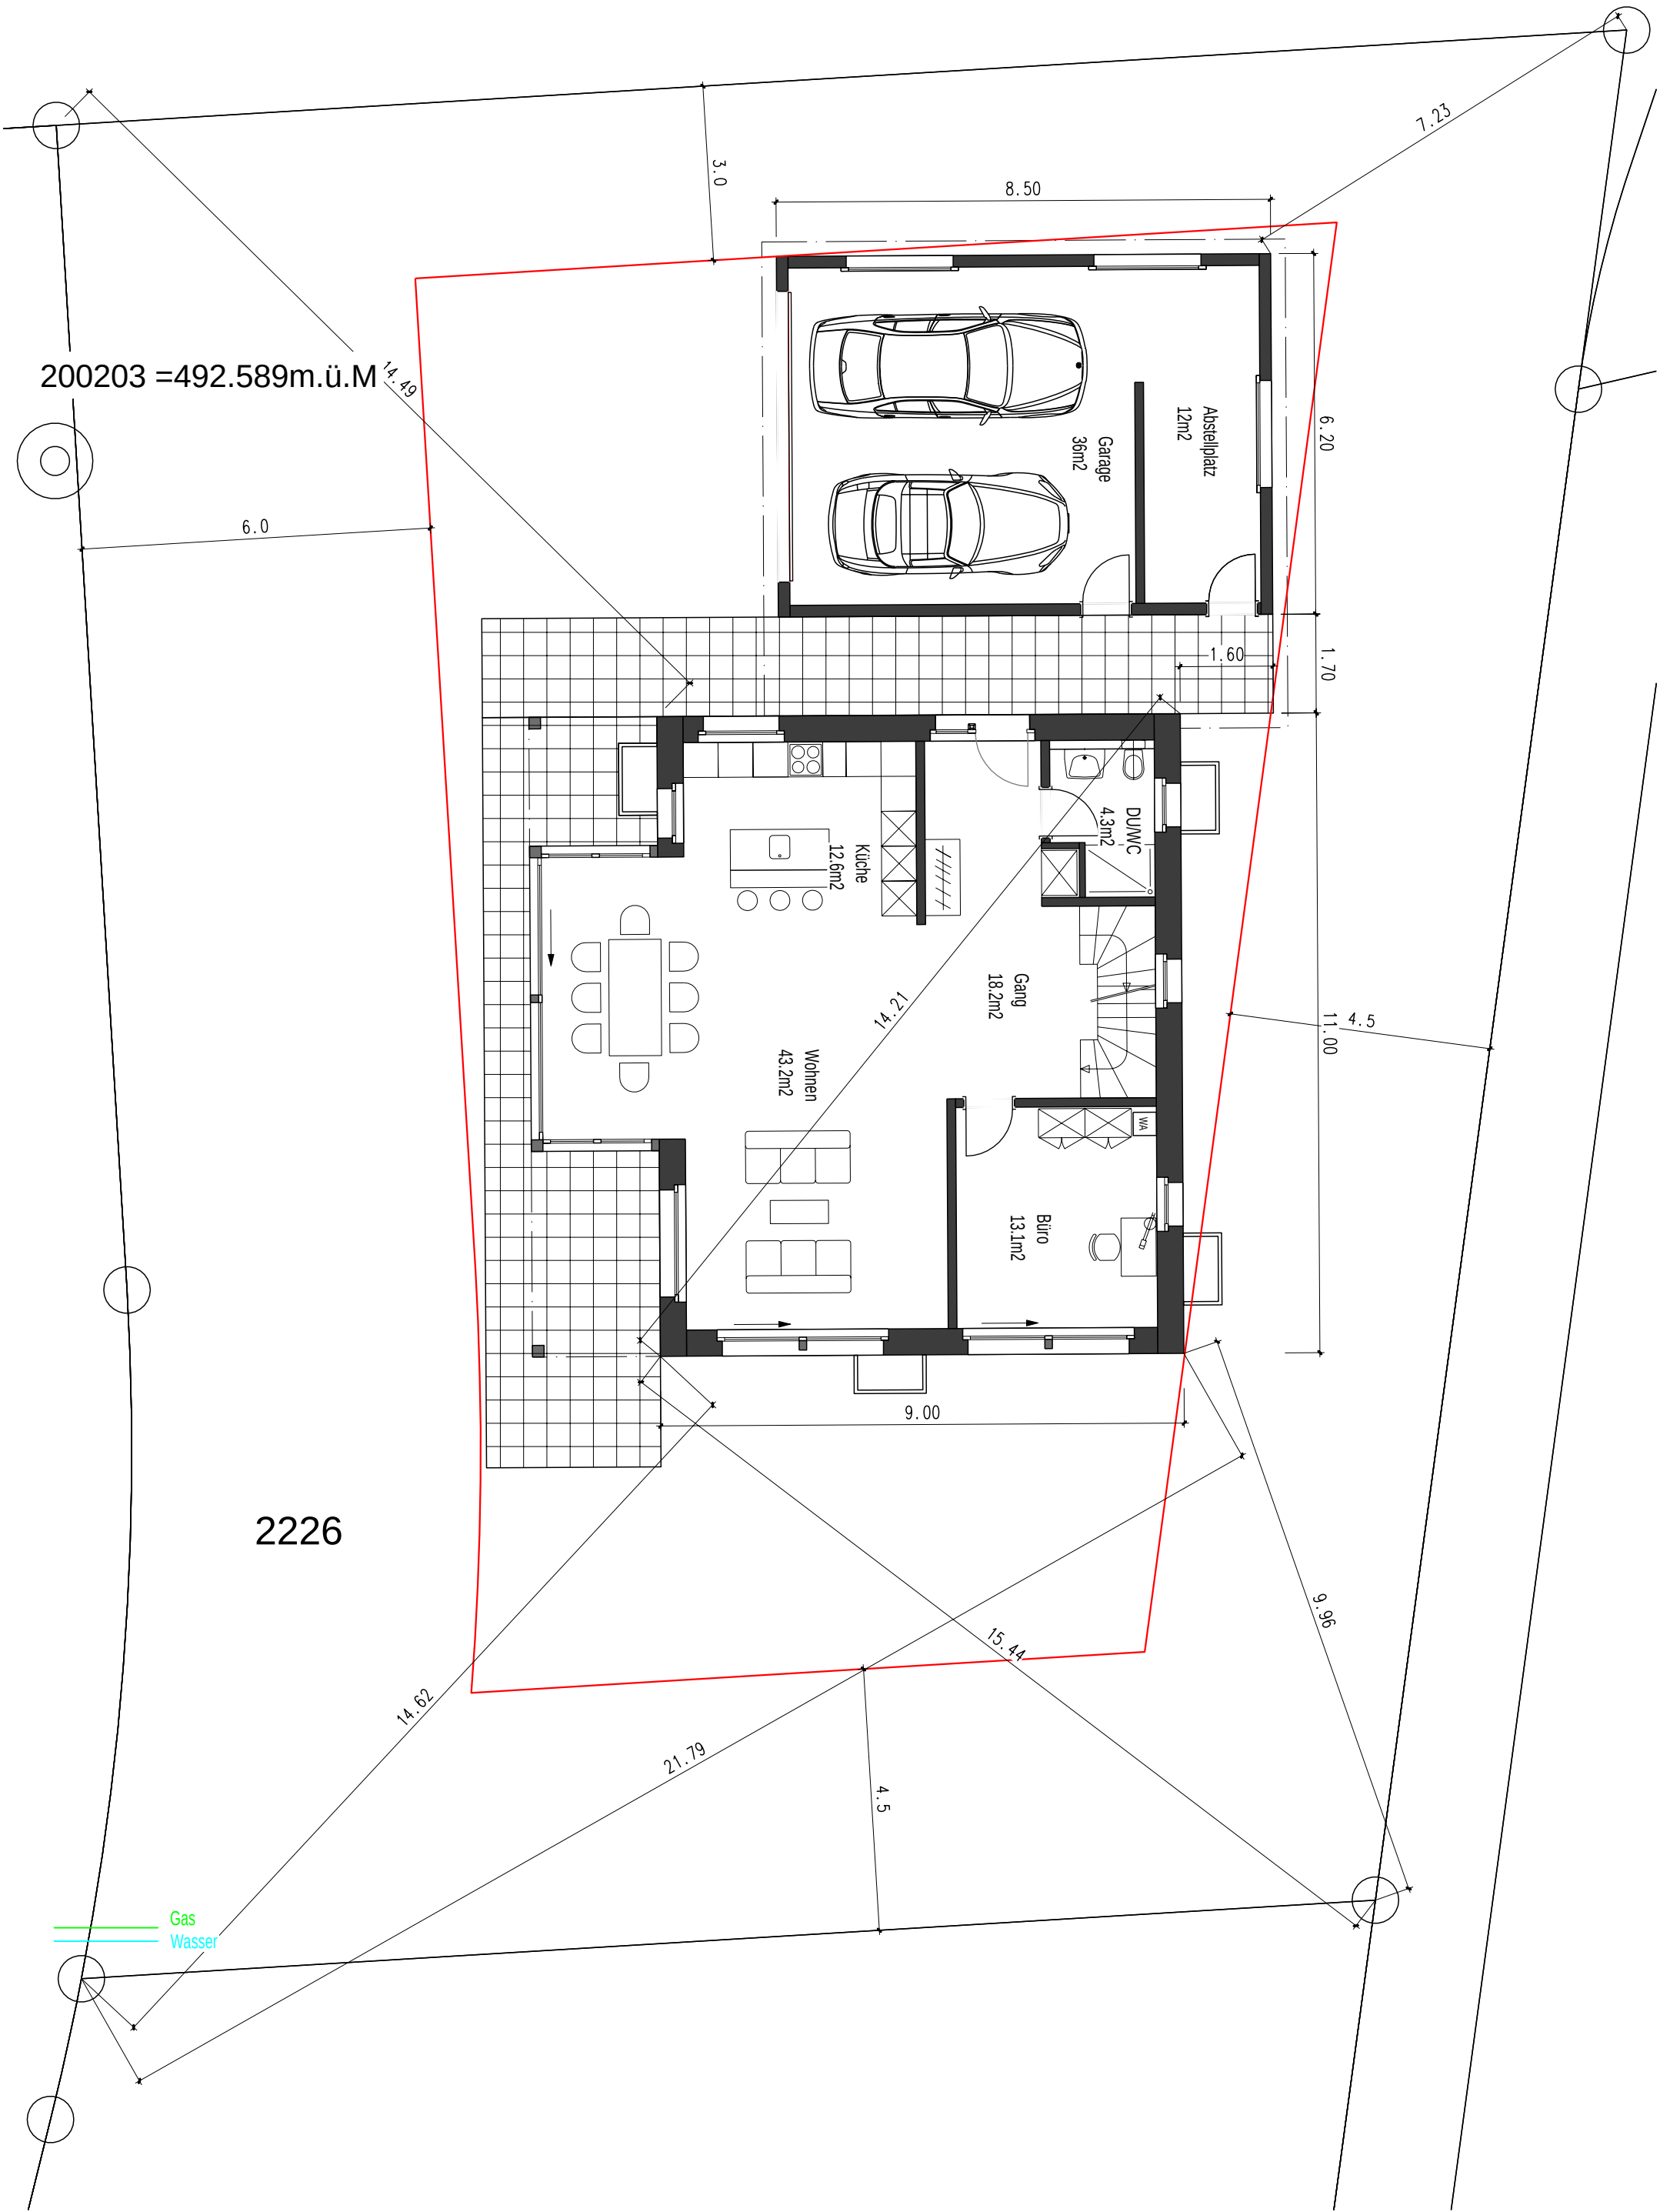


Erdgeschoss

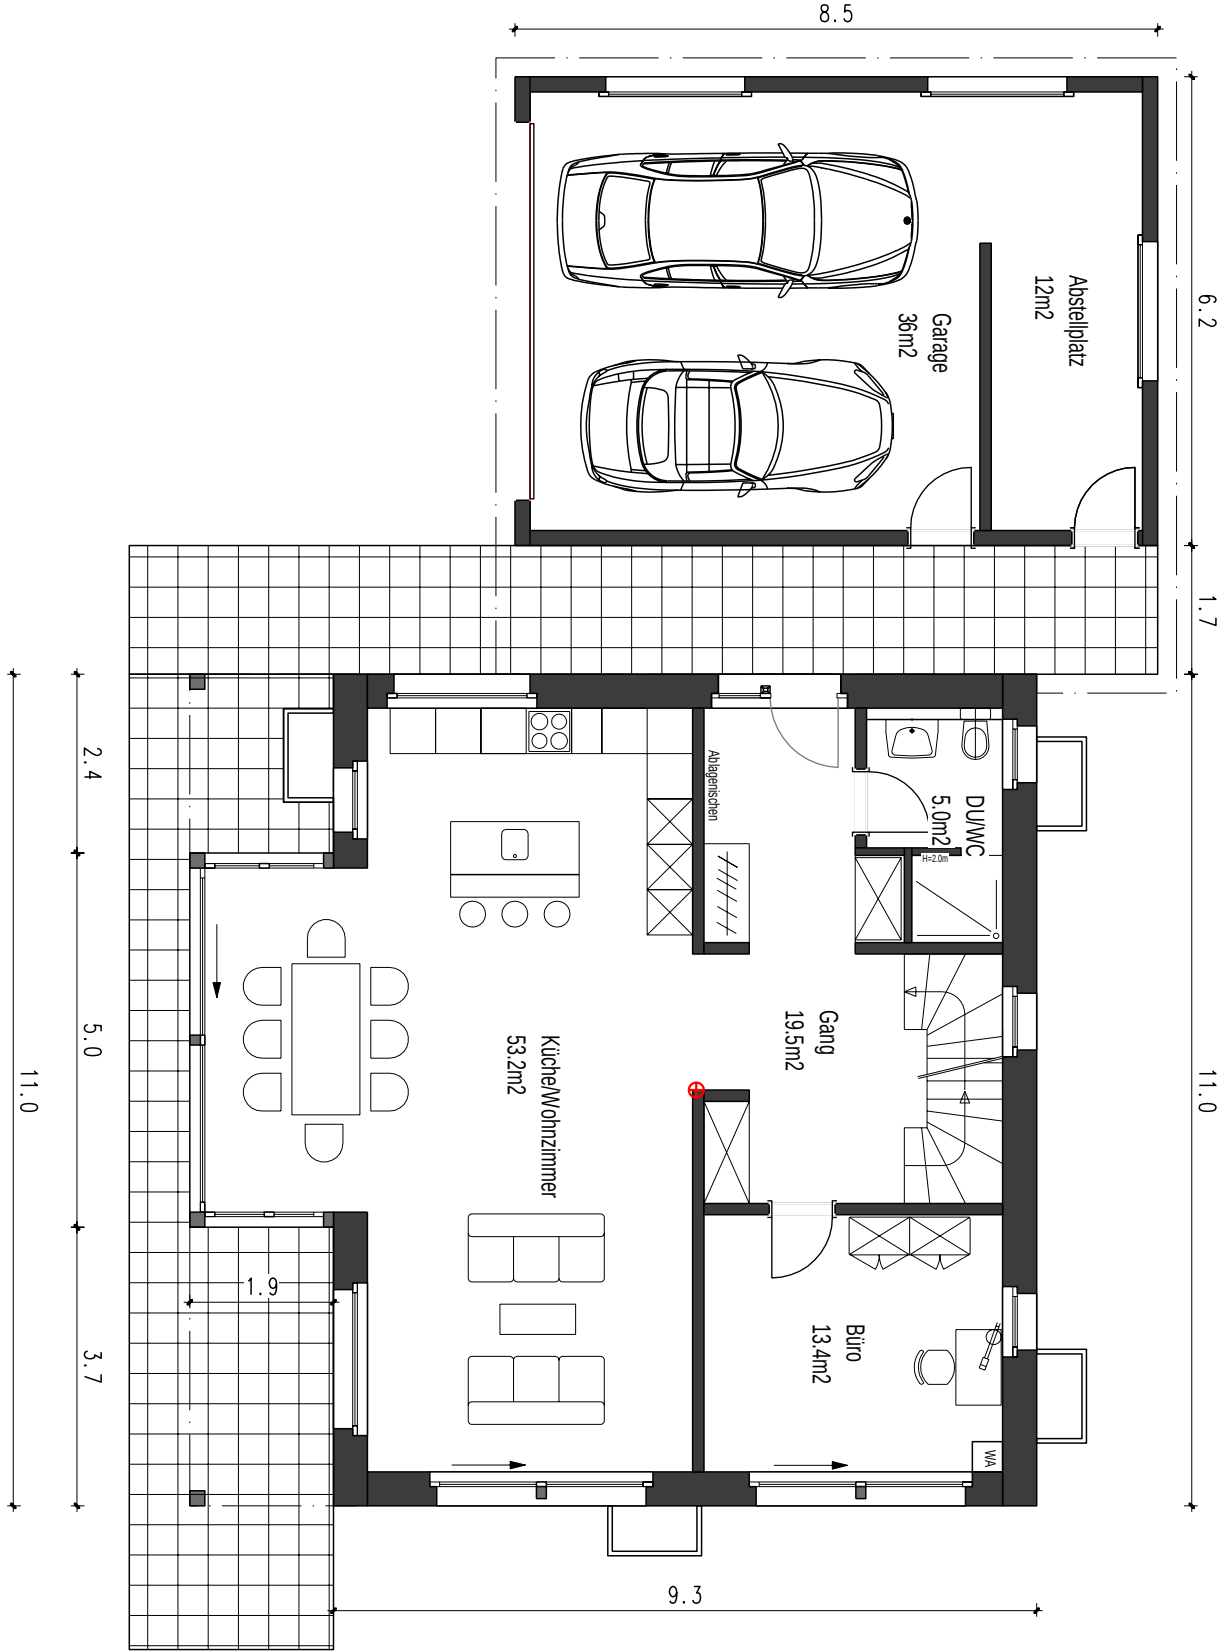


Obergeschoss

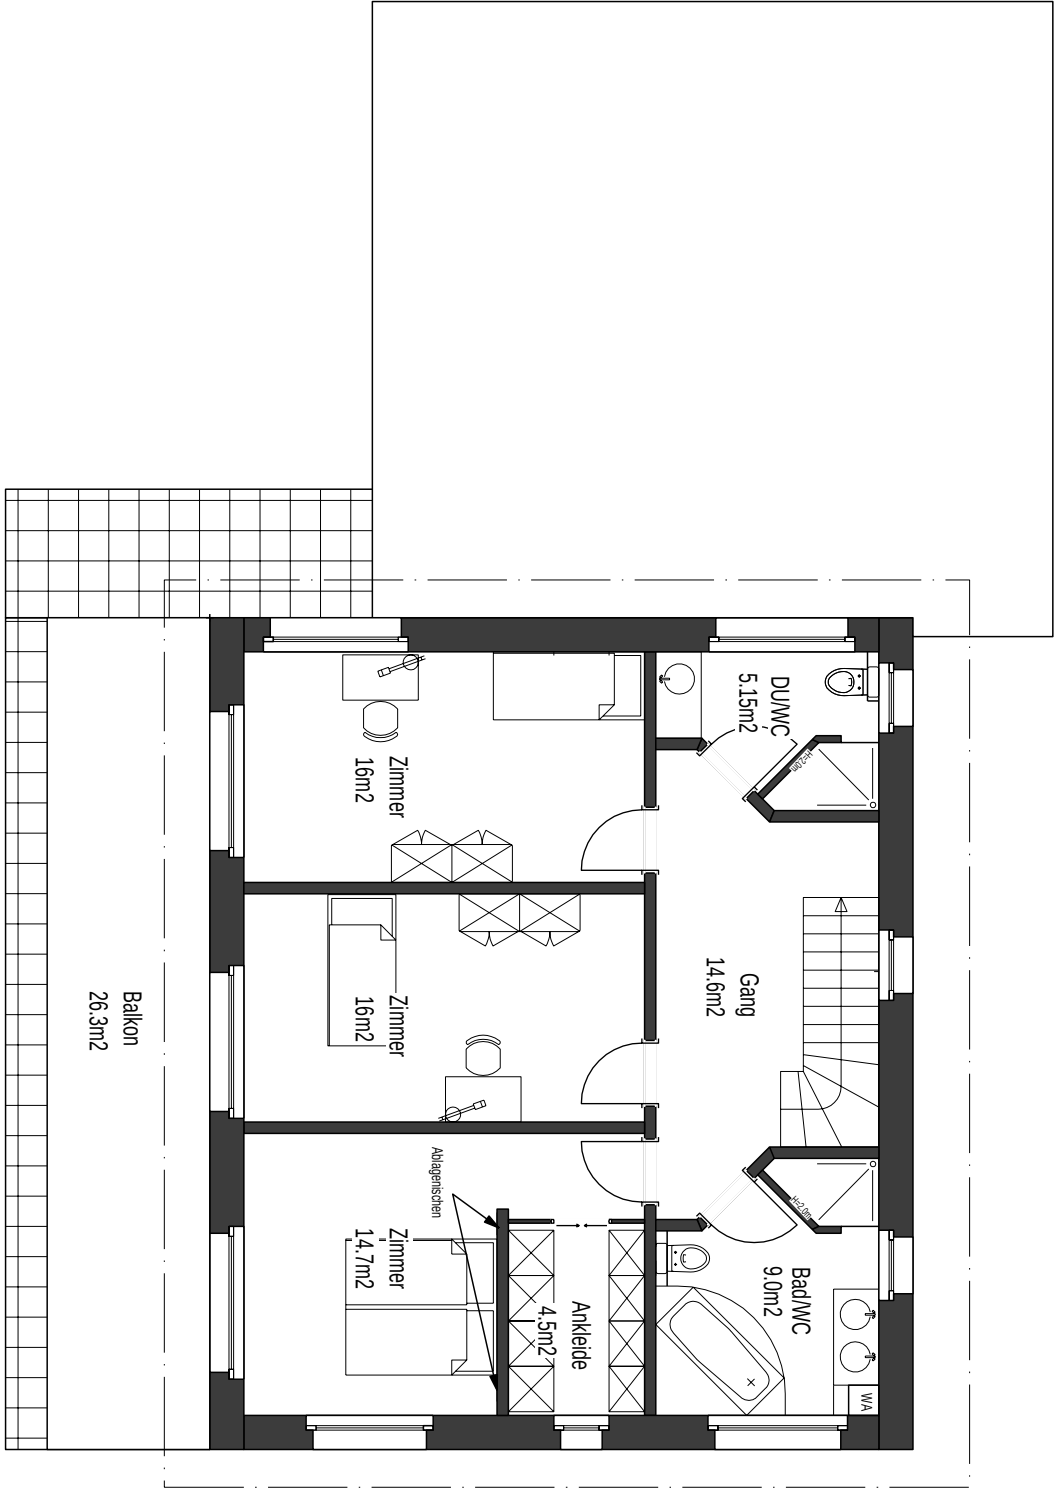


Untergeschoss

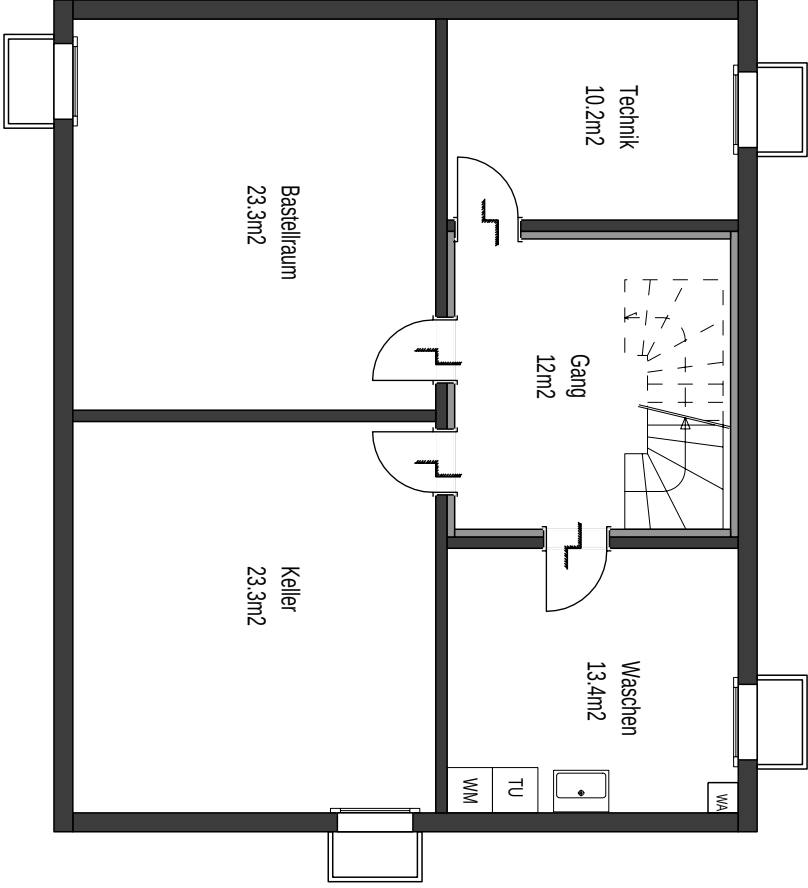


Nordfassade

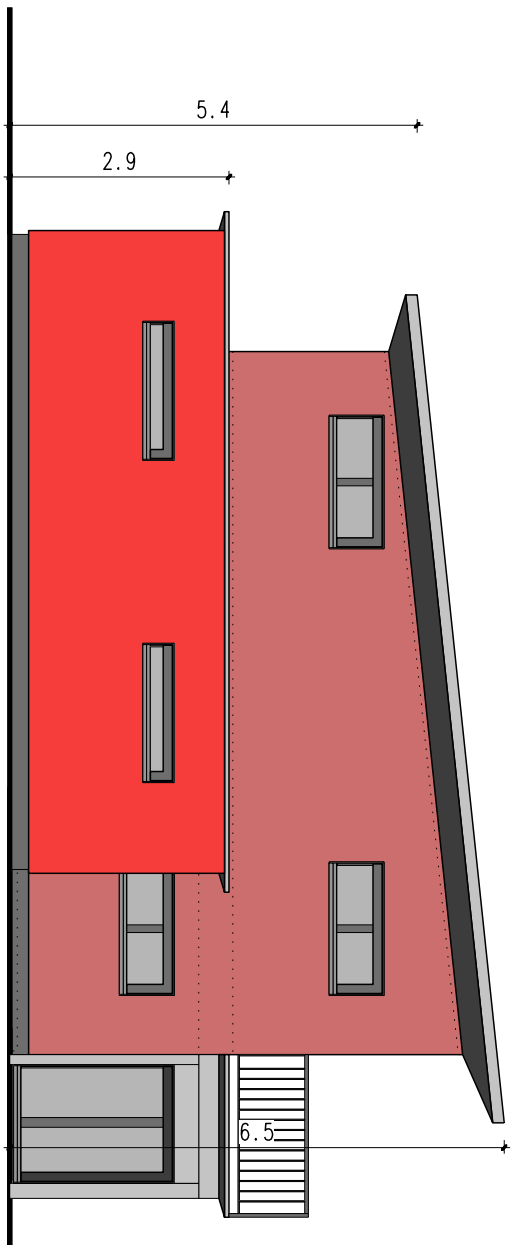

Erdgeschoss

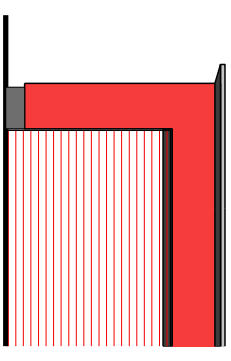


Westfassade

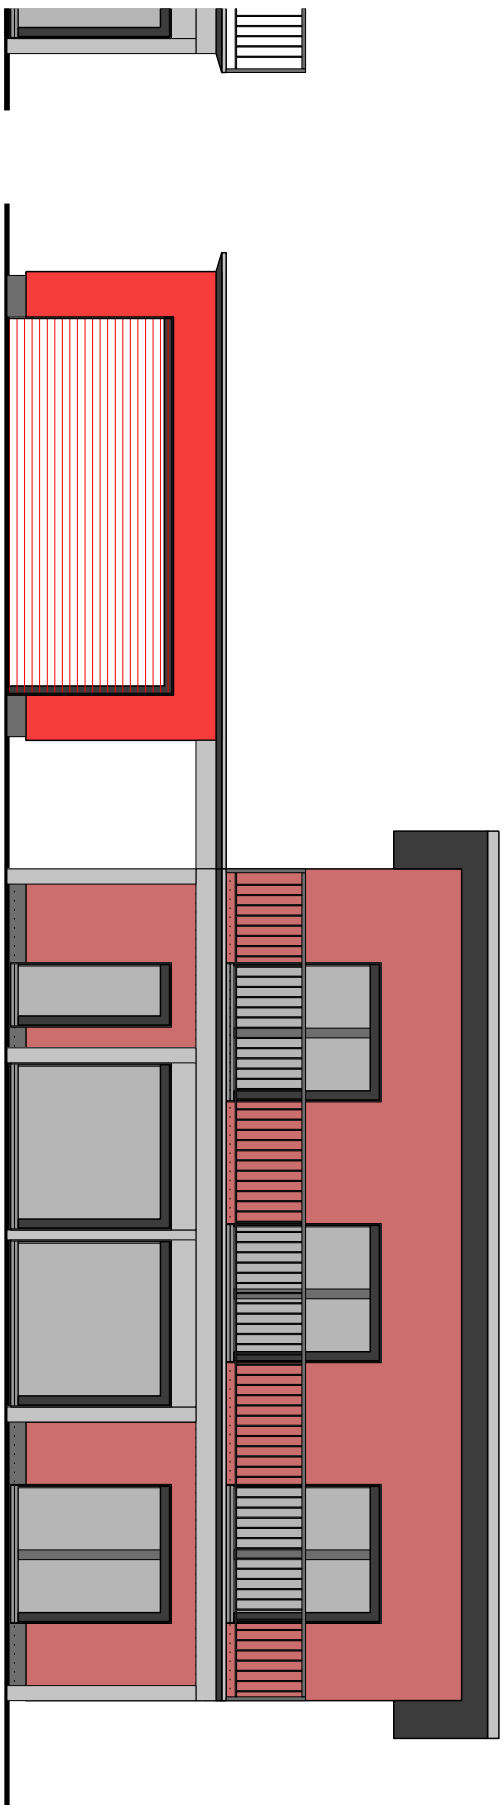


Erdgeschoss

2.9

Südfassade

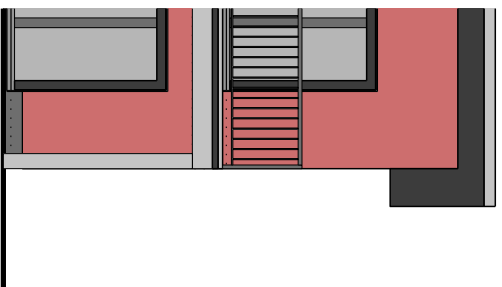

Ostfassade

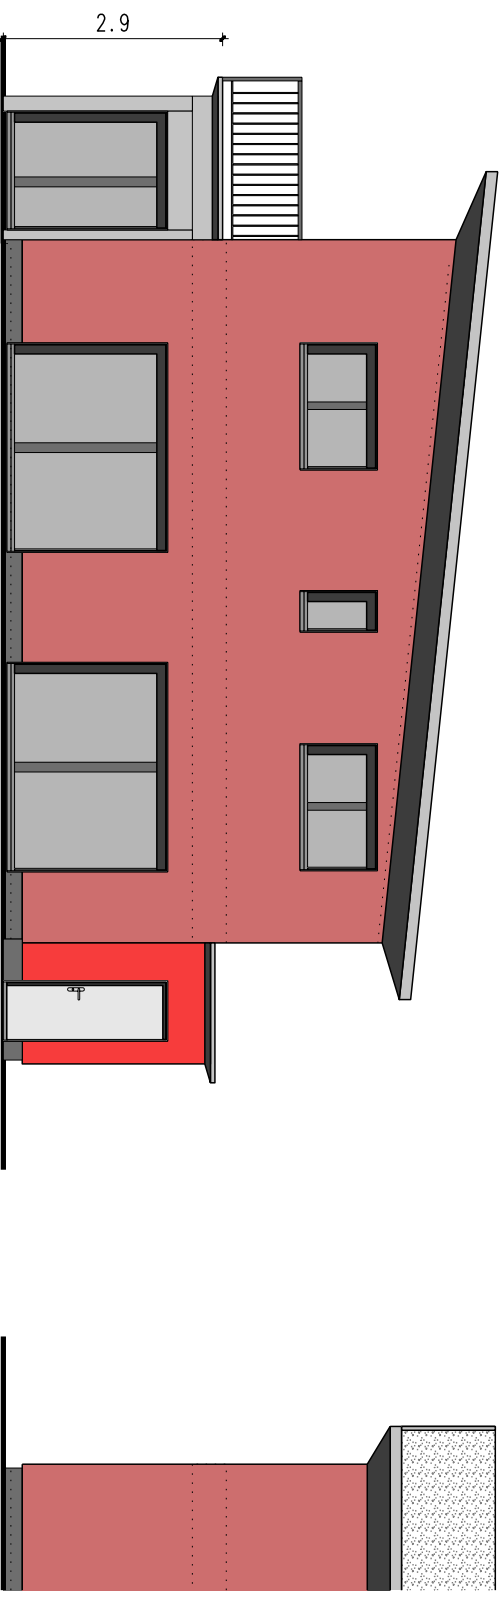

Ostfassade

