



KT: _____
DER GRUNDEIGENTÜMER: _____

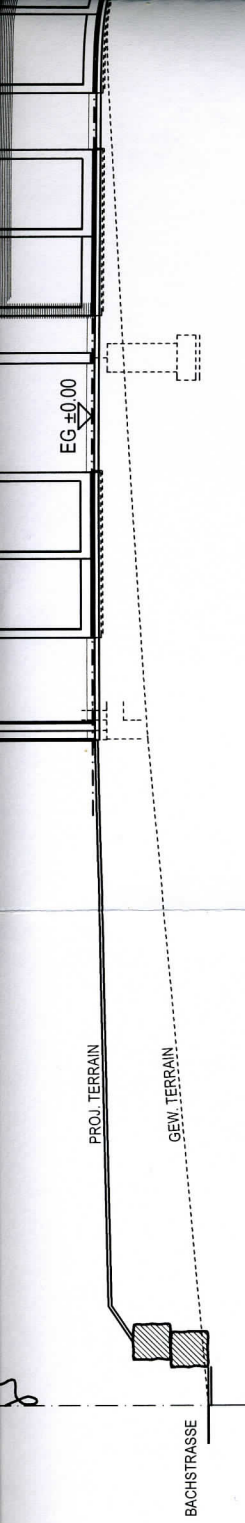

SÜDANSICHT

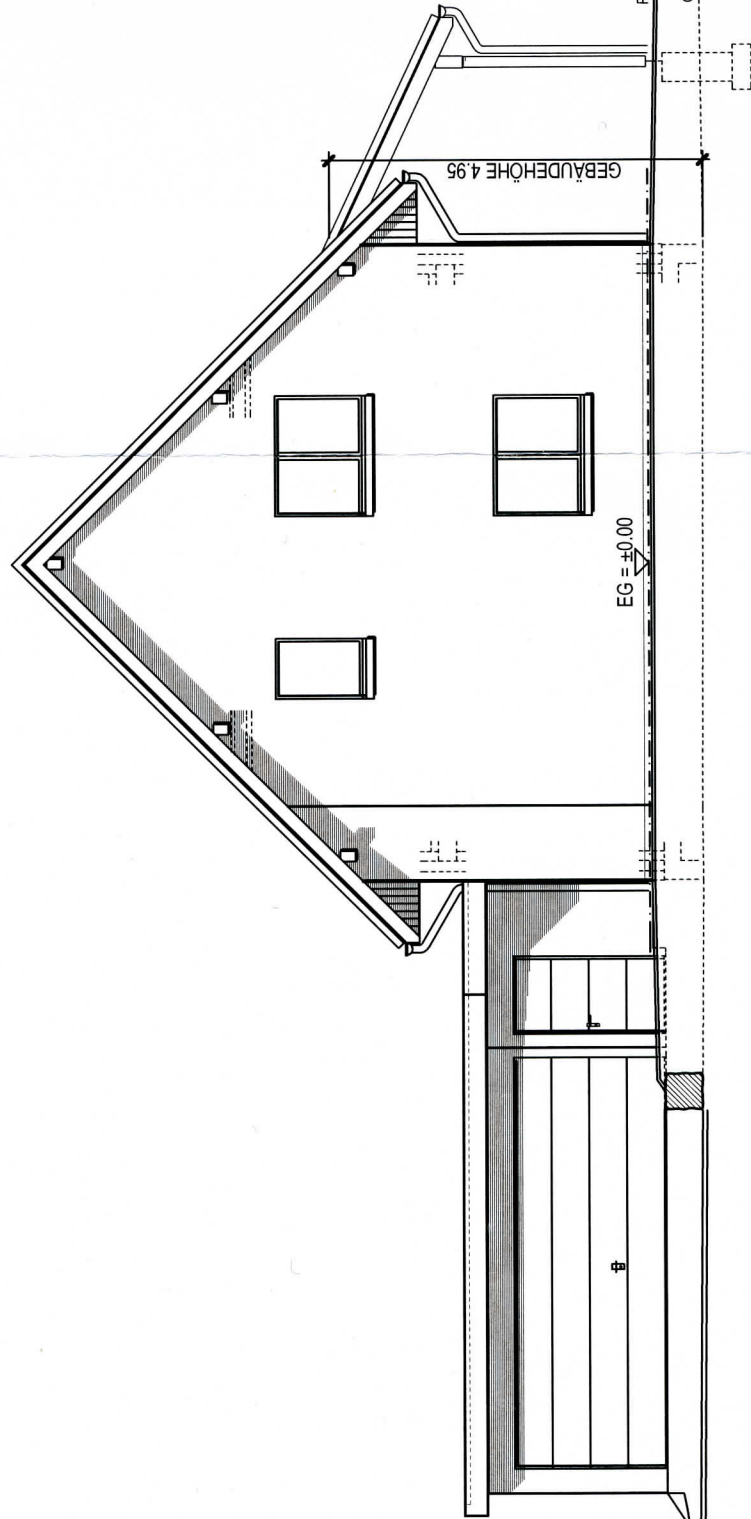

WESTANSICHT