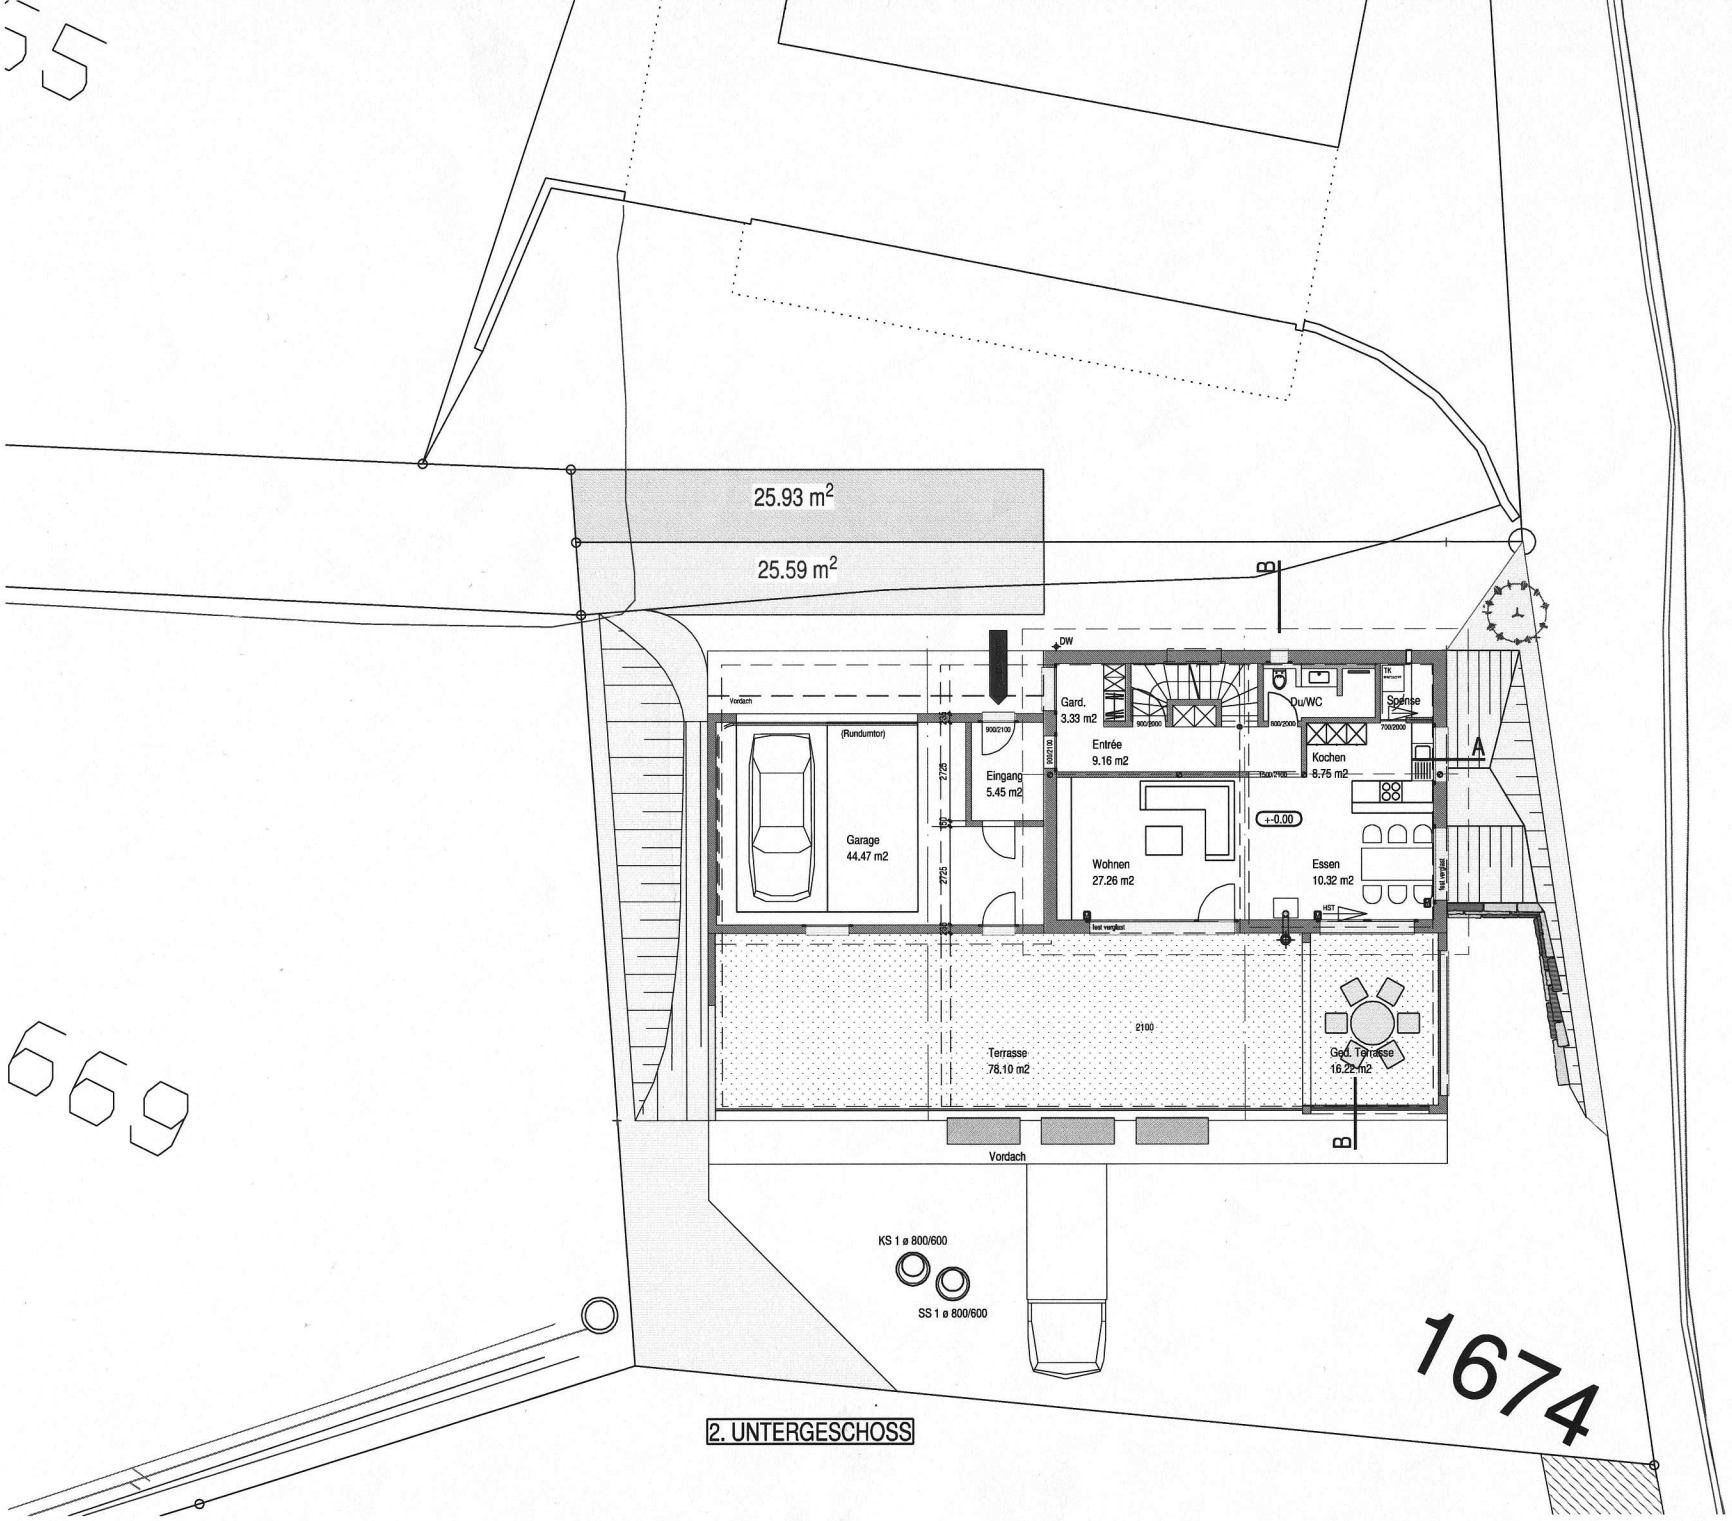

25.93 m²
25.59 m²
B
DW
Vordach
(Rundumtor)
Garage
44.47 m2
Eingang
5.45 m2
Gard.
3.33 m2
Entrée
9.16 m2
Du/WC
Sp.
Spense
Kochen
8.75 m2
A
+-0.00
Wohnen
27.26 m2
Essen
10.32 m2
HST
fest verglast
Terrasse
78.10 m2
2100
Ged. Terrasse
16.22 m2
Vordach
B
KS 1 ø 800/600
SS 1 ø 800/600
669
1674
2. UNTERGESCHOSS